




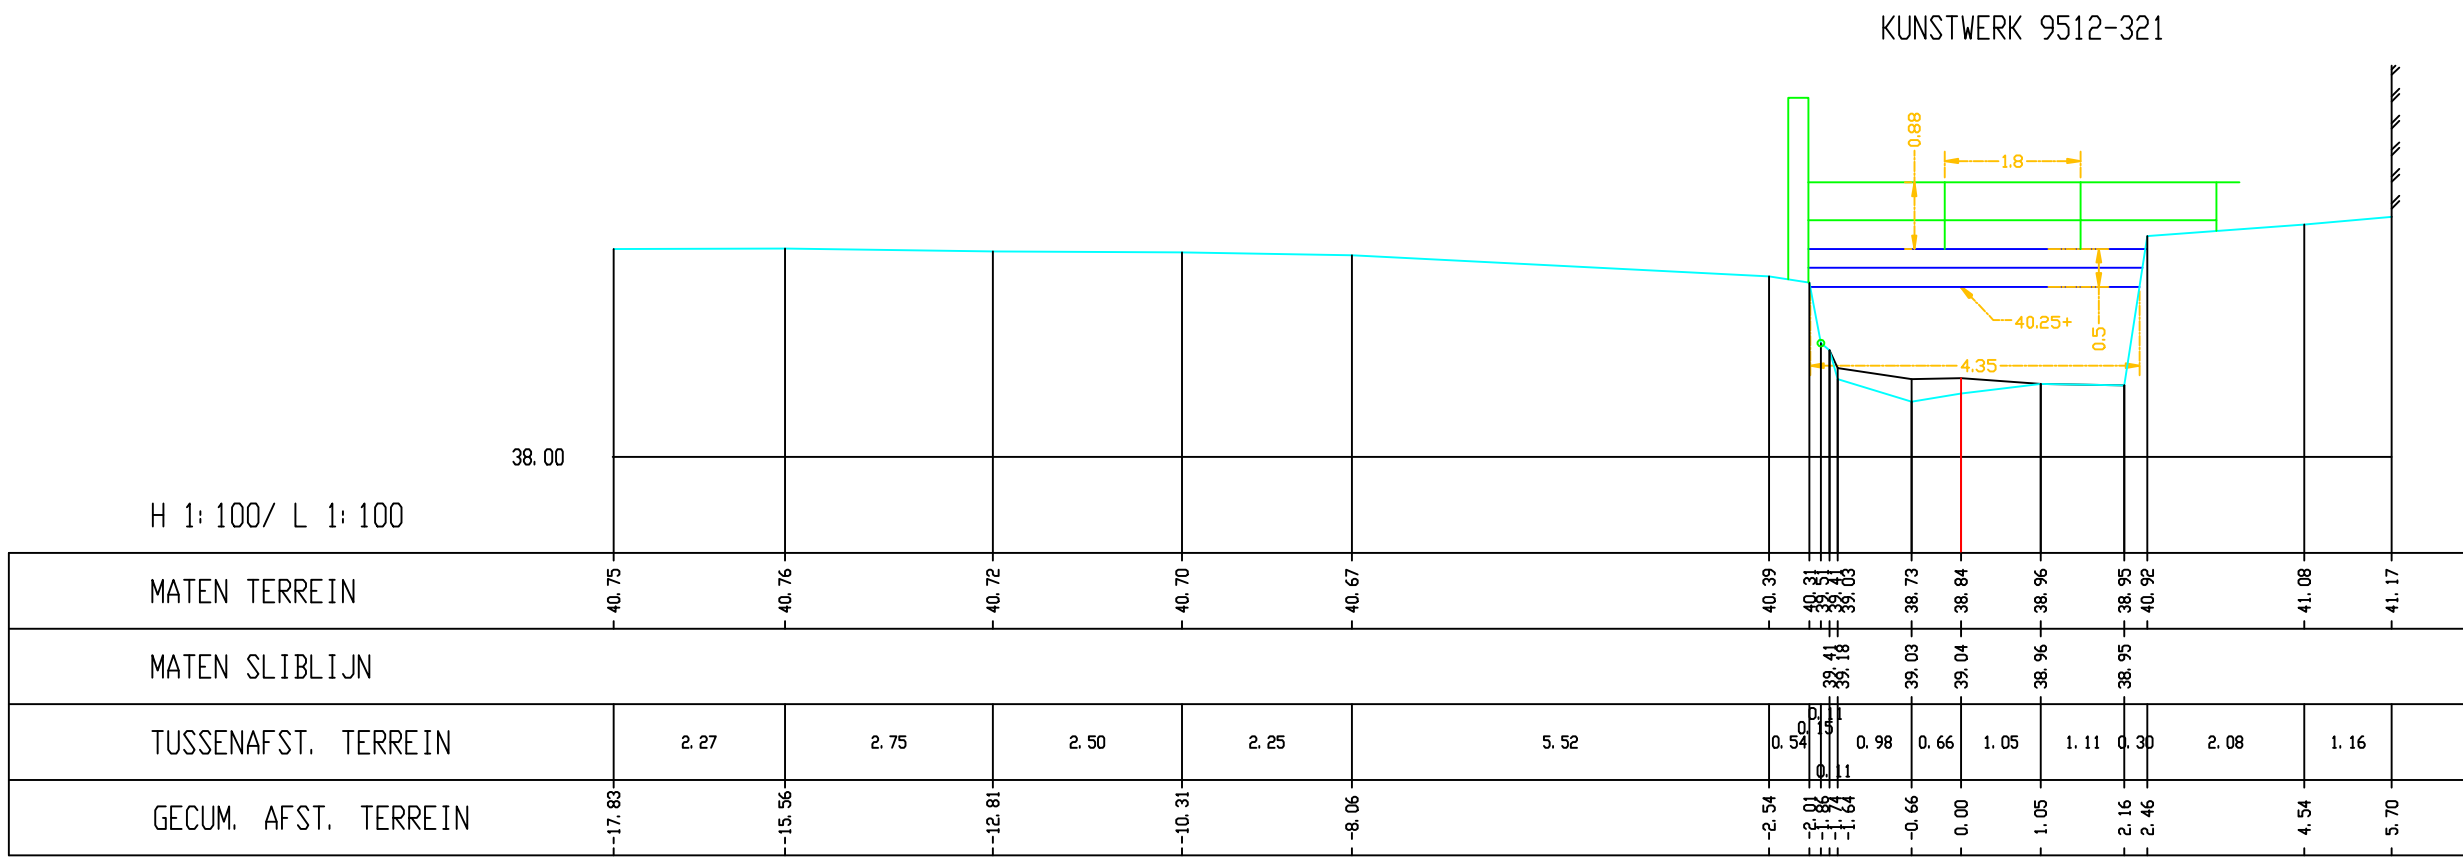


Dommel, Dwarsprofiel 206

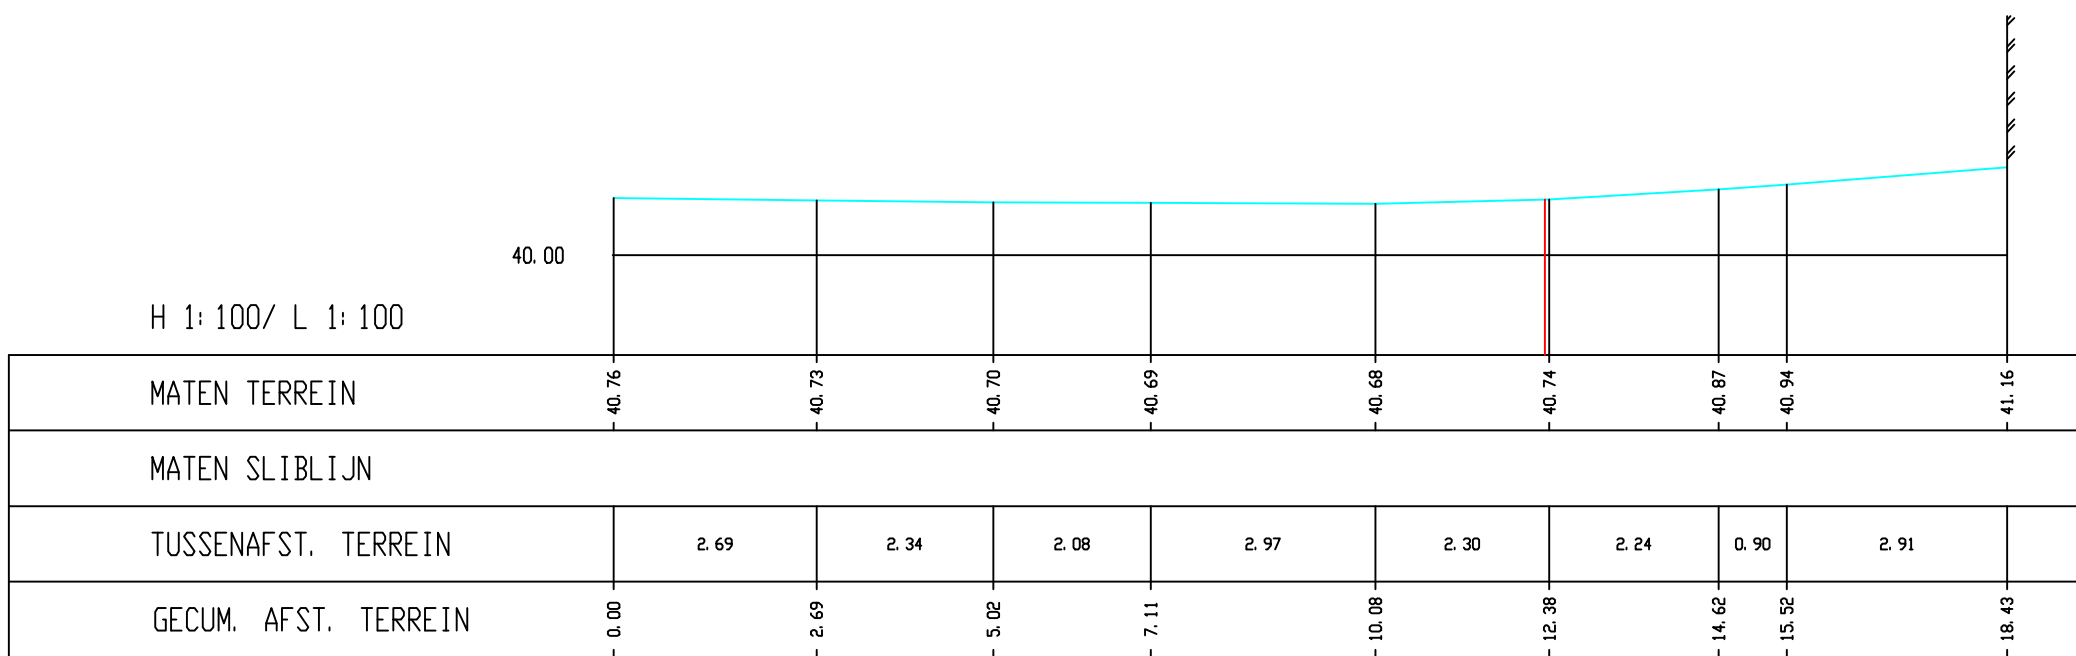


Dommel, Dwarsprofiel 207

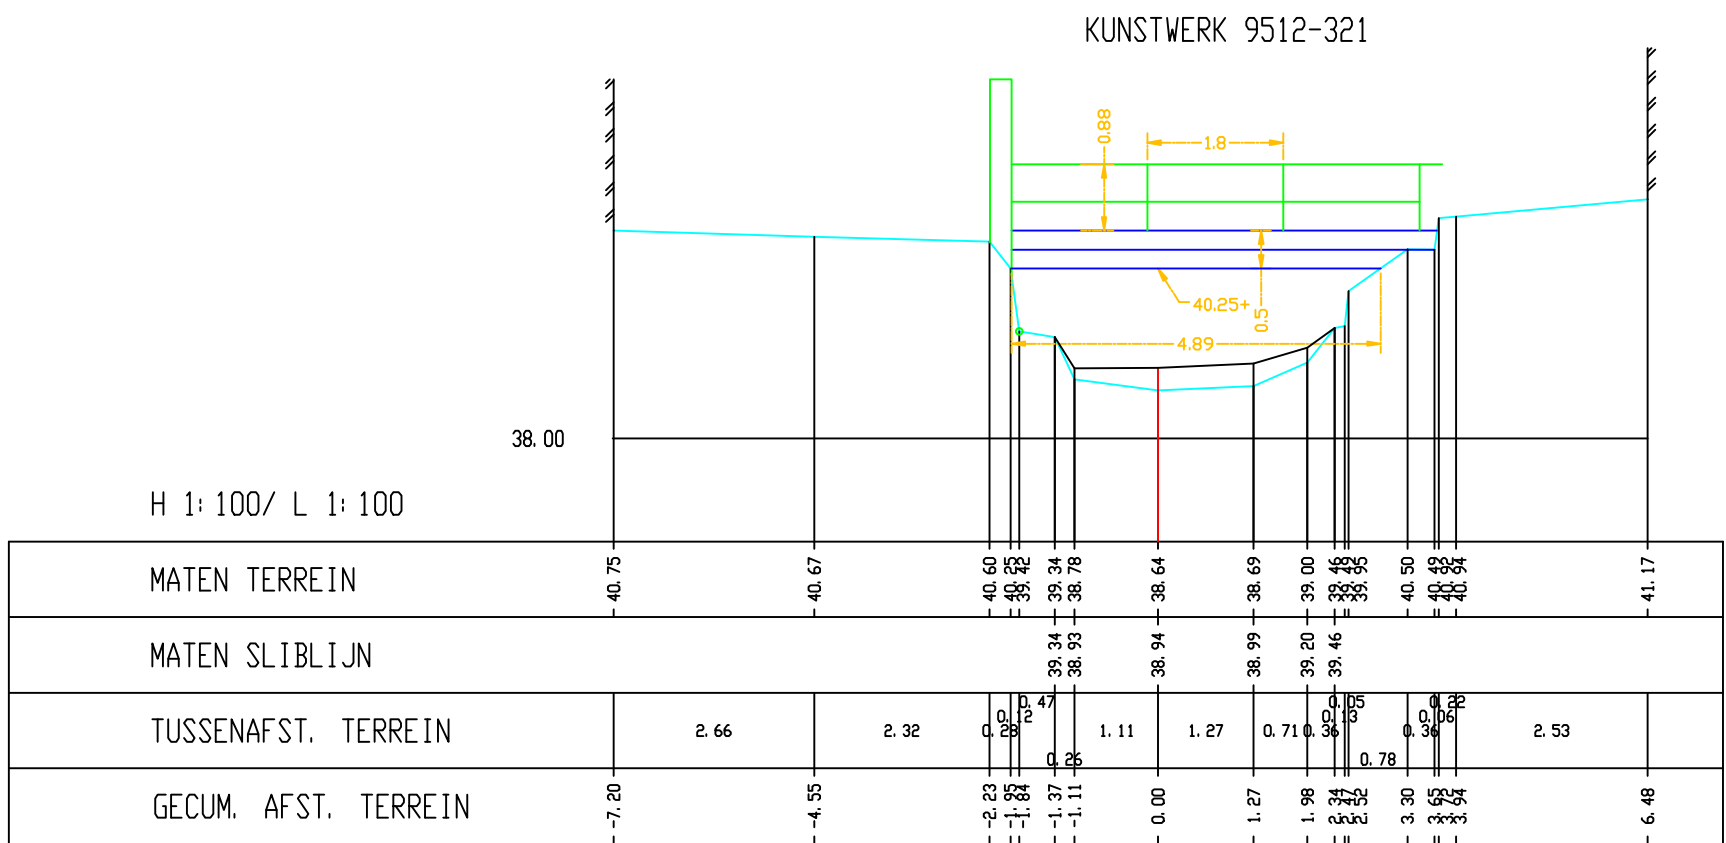


Dommel, Dwarsprofiel 208

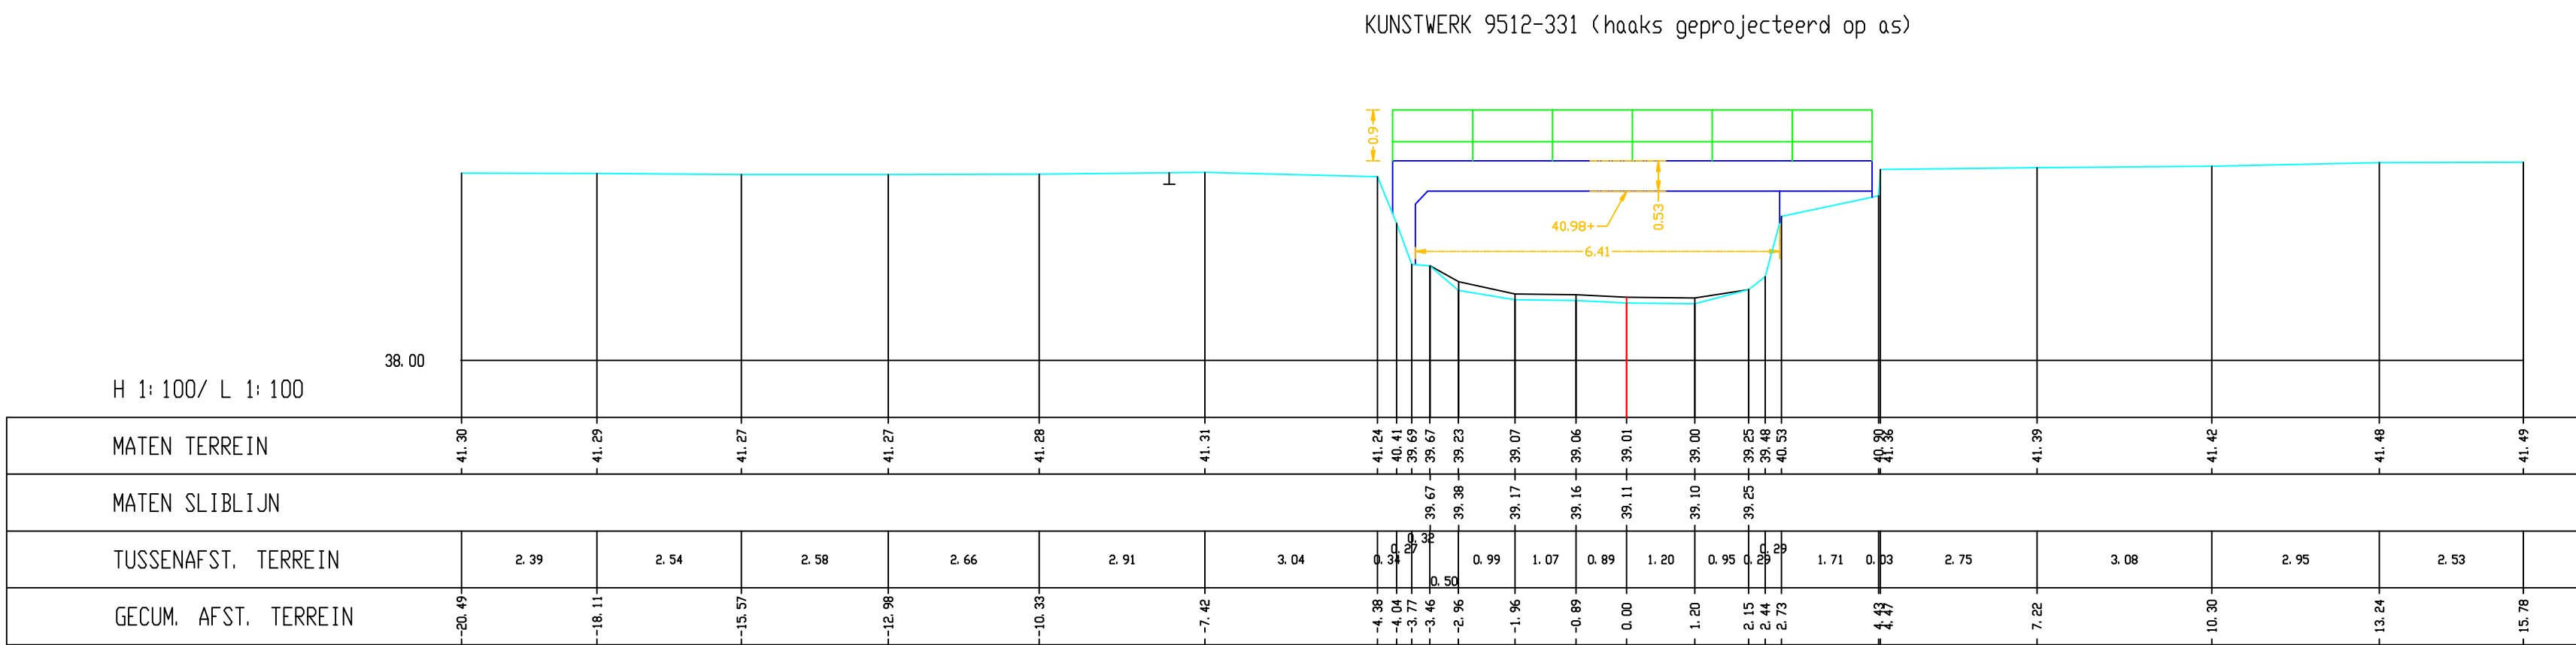


Dommel, Dwarsprofiel 209

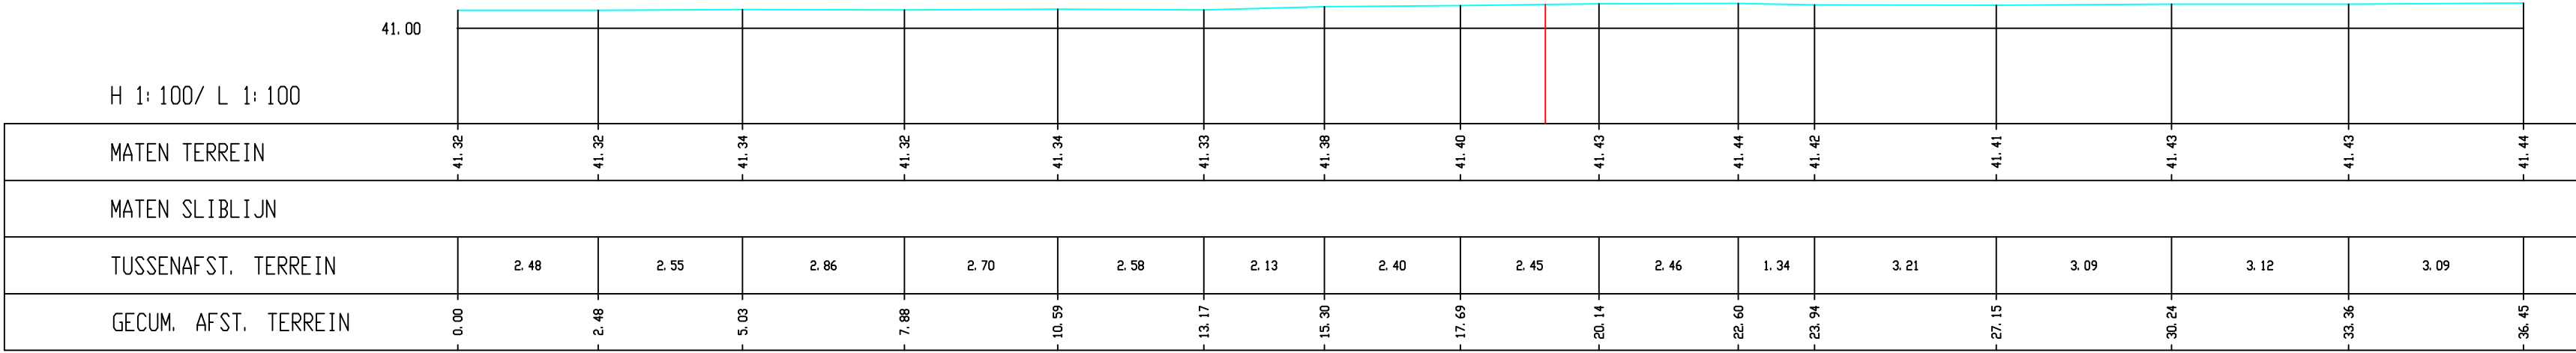


Dommel, Dwarsprofiel 210

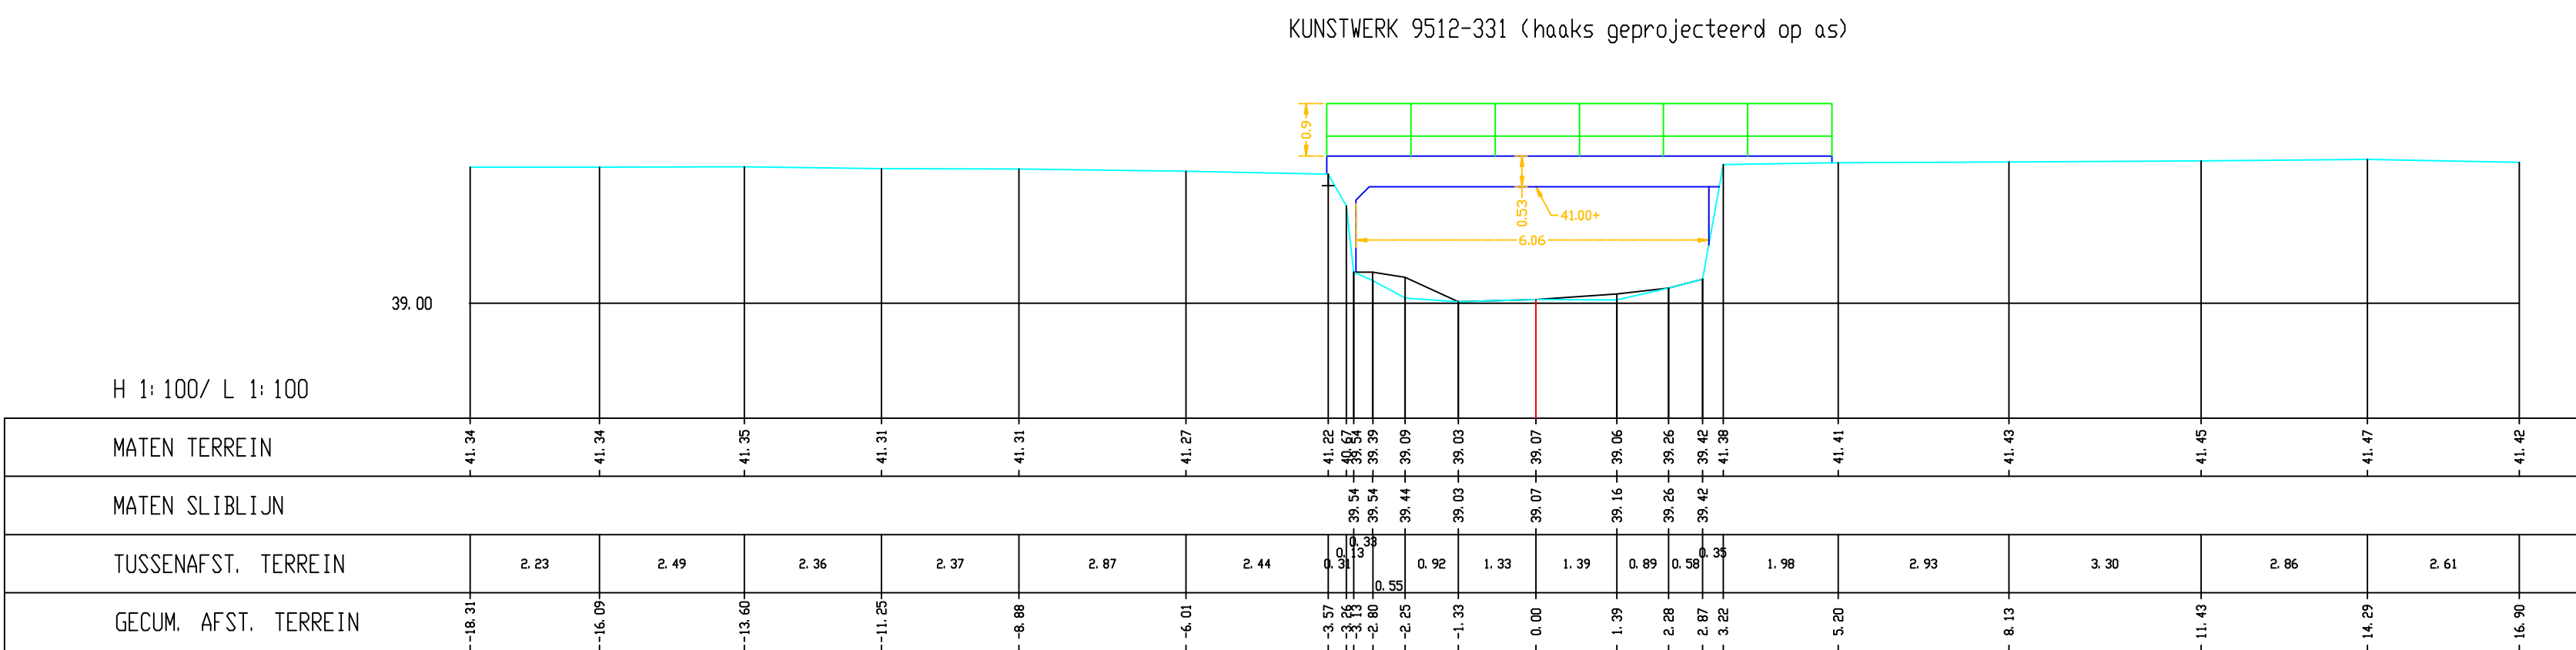

Dommel, Dwarsprofiel 211

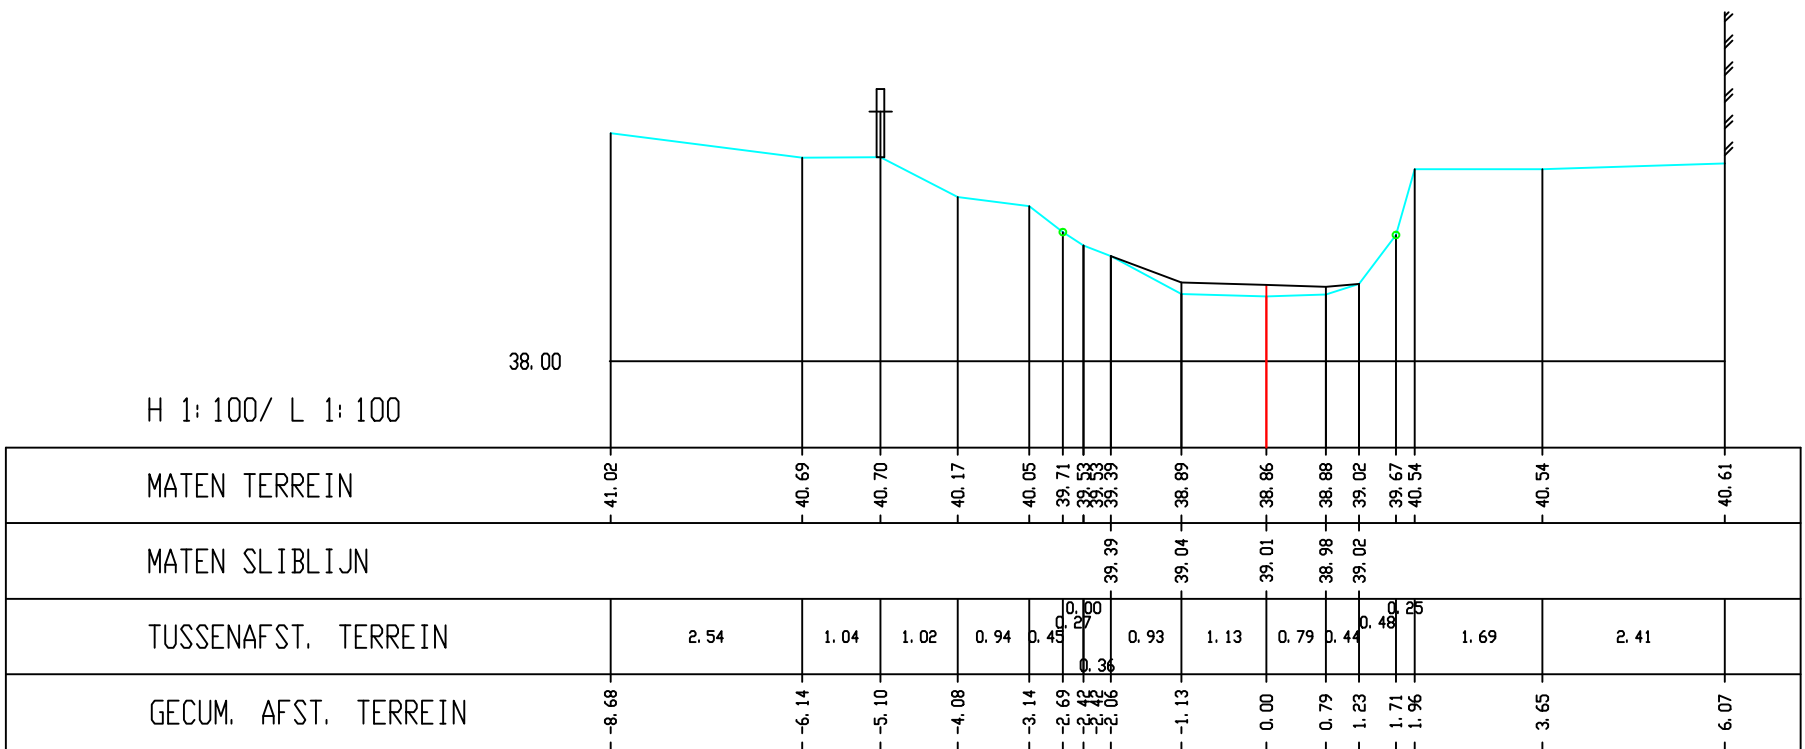


Dommel, Dwarsprofiel 212

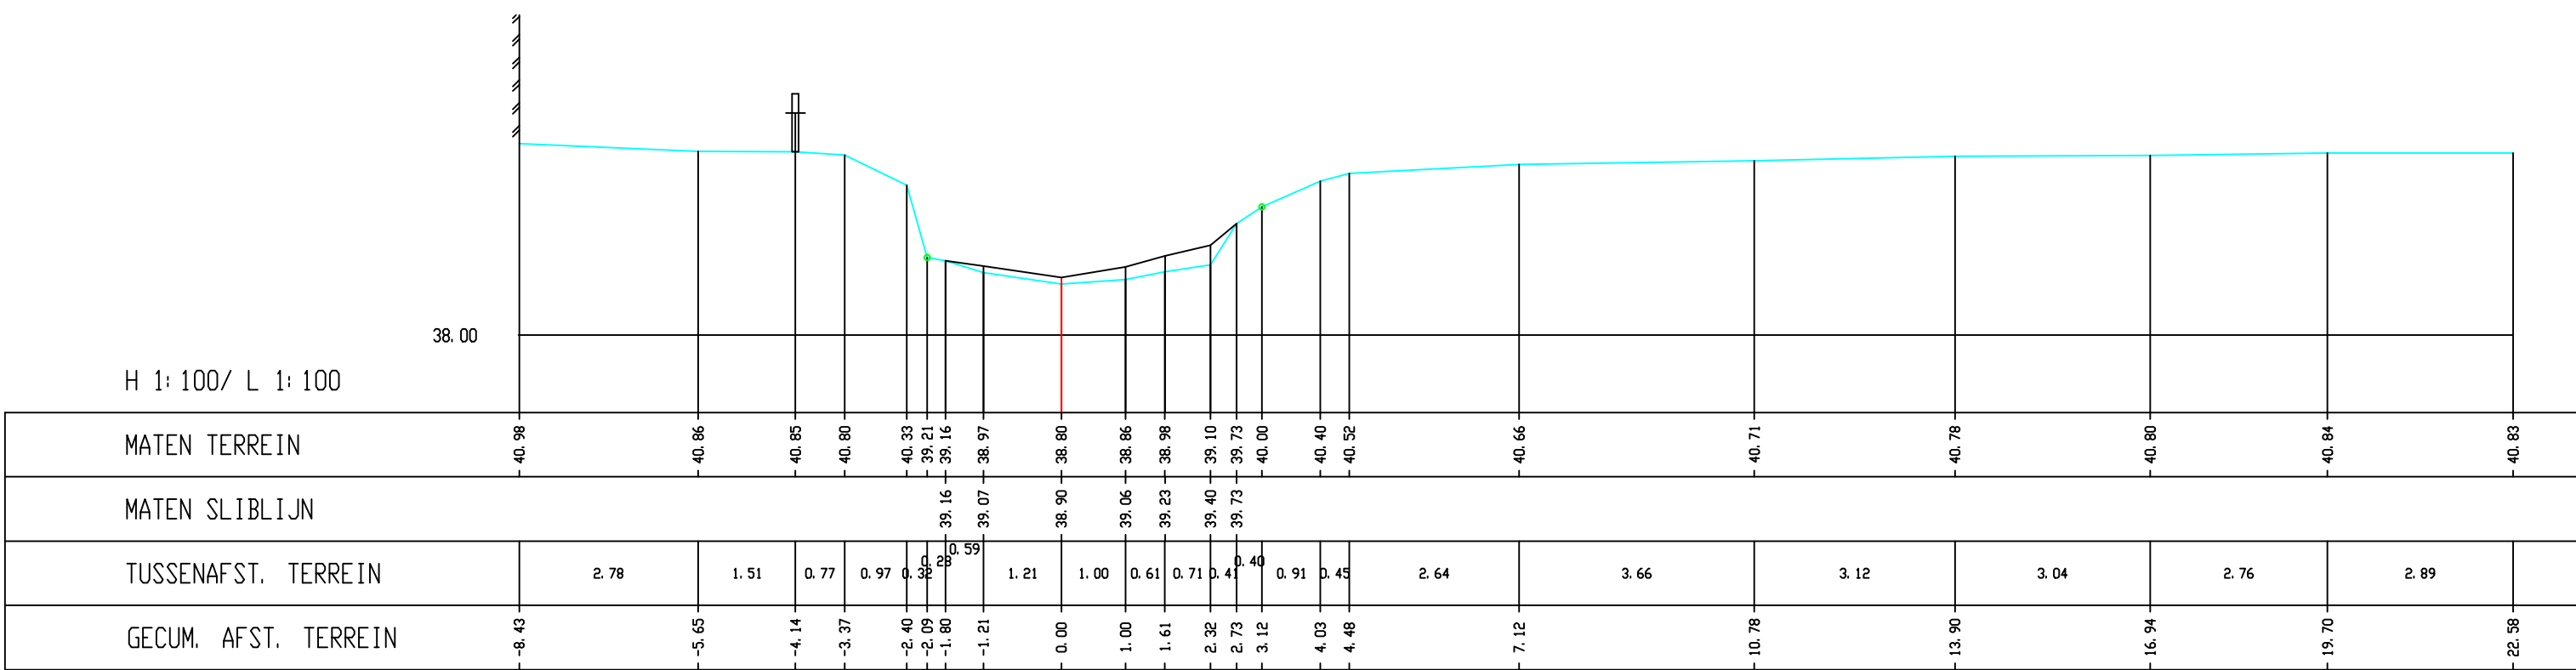

Dommel, Dwarsprofiel 213

MINISTERIE VAN DE VLAAMSE GEMEENSCHAP
DEPARTEMENT LEEFMILIEU EN INFRASTRUCTUUR

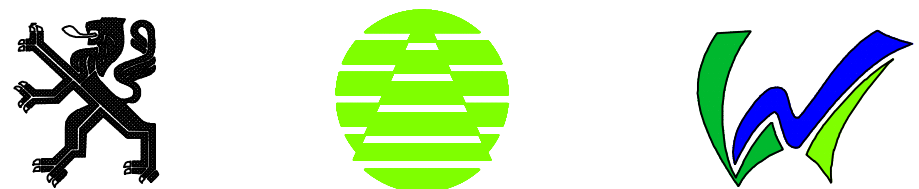

ADMINISTRATIE MILIEU-, NATUUR-, LAND- EN WATERBEHEER
AFDELING WATER

Topografische opmetingen van waterlopen:
Dommel, vallei Dommel

Perceel 7
Dommel

Opgemaakt door :

GEOMIJ B.V.

Raadhuisstraat 42

6061 EA

Posterholt

Nederland

tel. 0031 (0)475402829

fax. 0031 (0)475401255

Datum : 12-07-2001

DWARSPROFIELEN

206 t/m 213

Datum ontvangst

Nagezien door de adjunct van de directeur

ir. Filip Raymeers

Datum

Voorgesteld door het afdelingshoofd

ir. Paul Thomas

Datum

Goedgekeurd door de directeur-generaal

Jean-Pierre Heirman

Datum

Overzicht kaartbladen

INDEX

A

B

C

PLAN NR. 37

TOTAAL : 71

SCHAAL: 1 : 100

Besteknr.

L 2000 S 0017 X