




Dommel, Dwarsprofiel 247

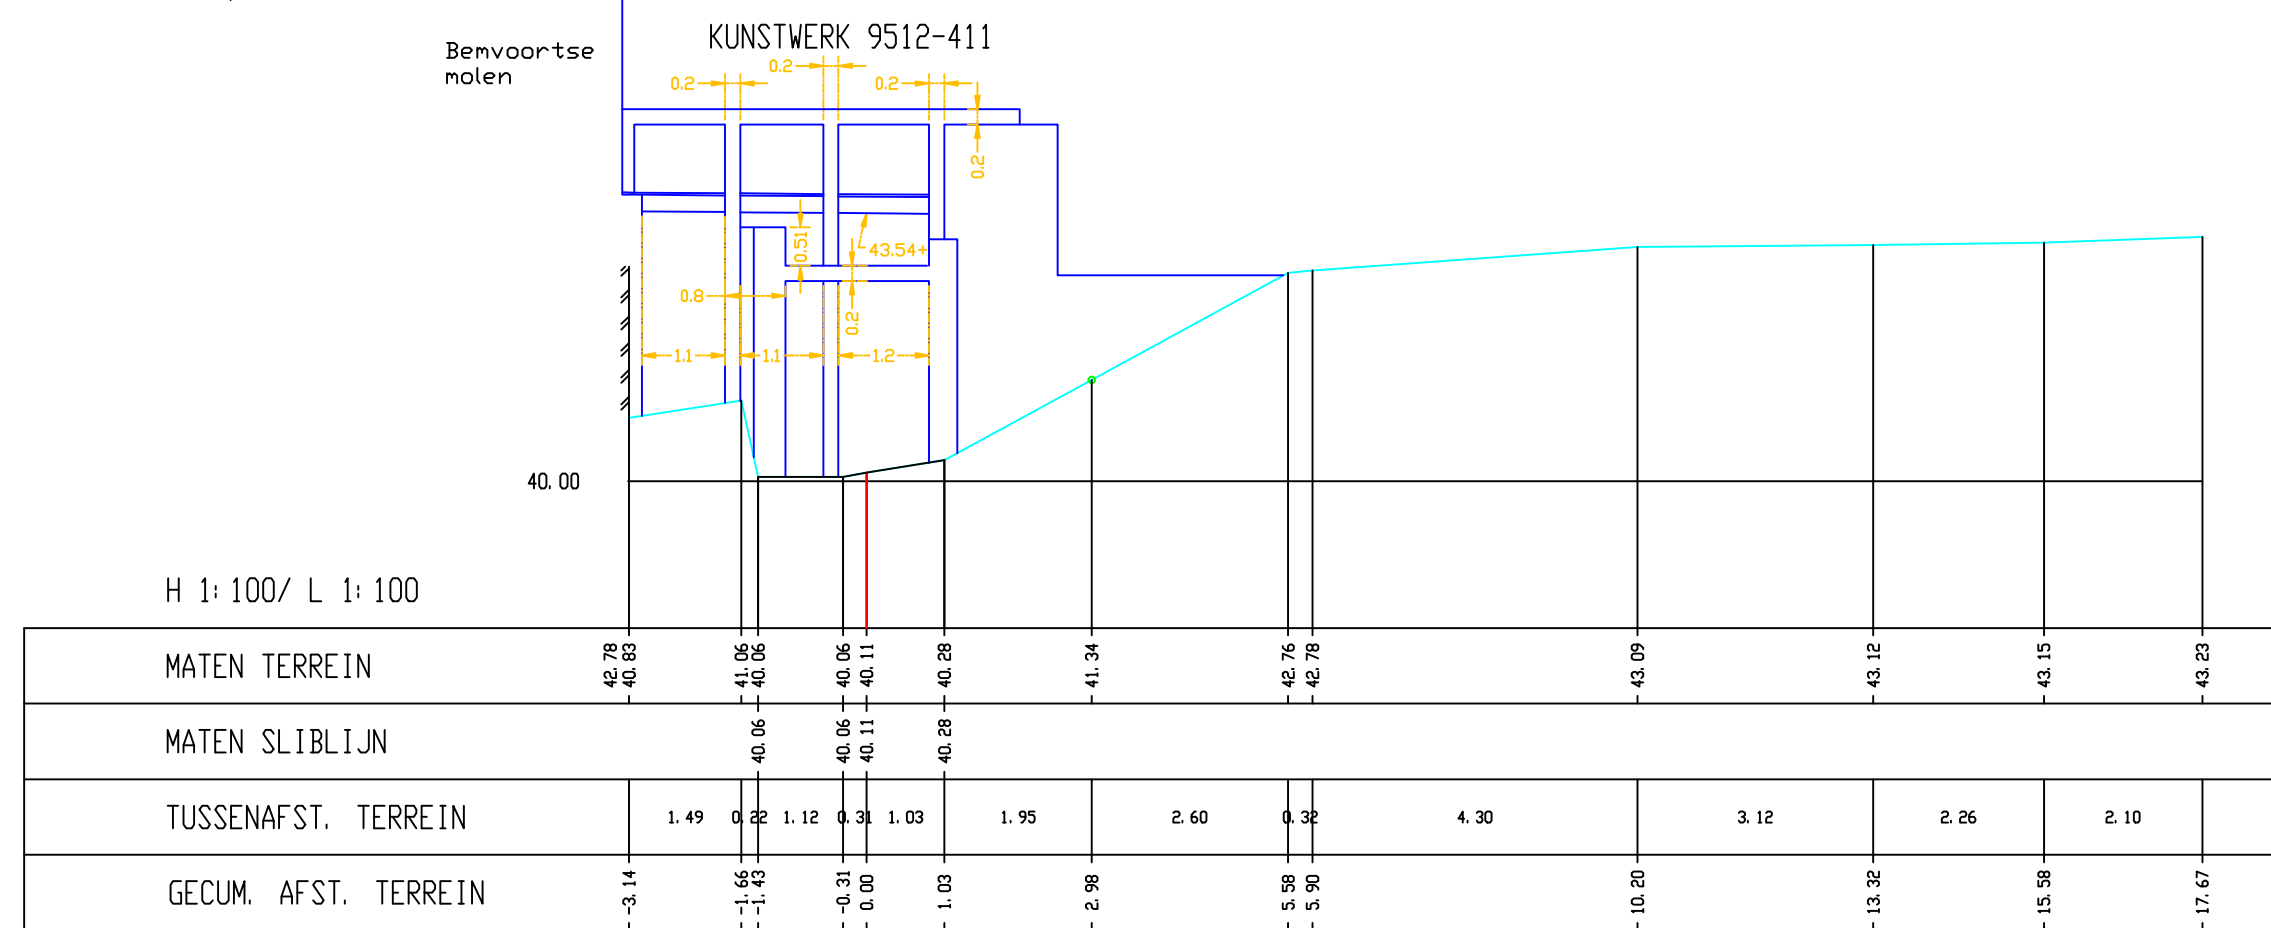


Dommel, Dwarsprofiel 247a

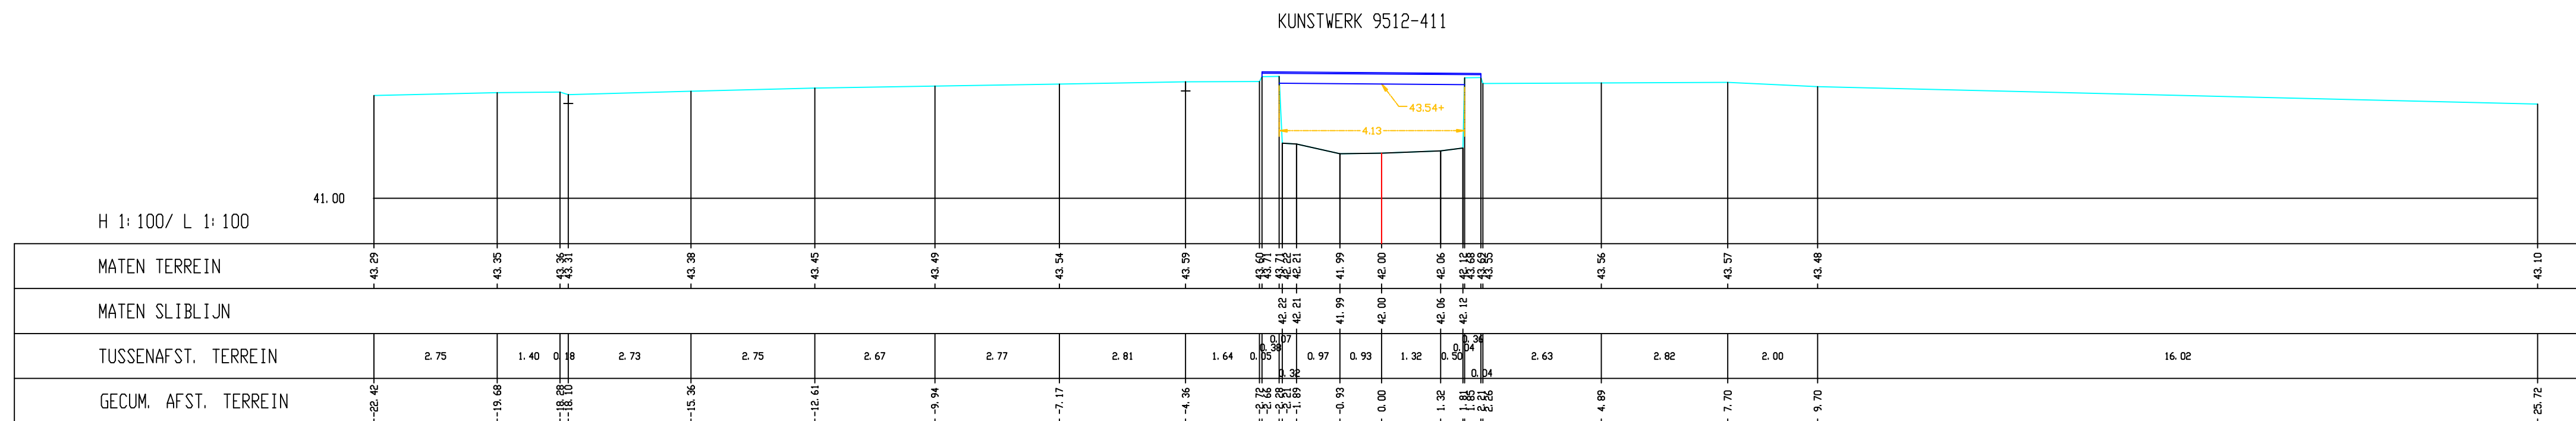


Dommel, Dwarsprofiel 248

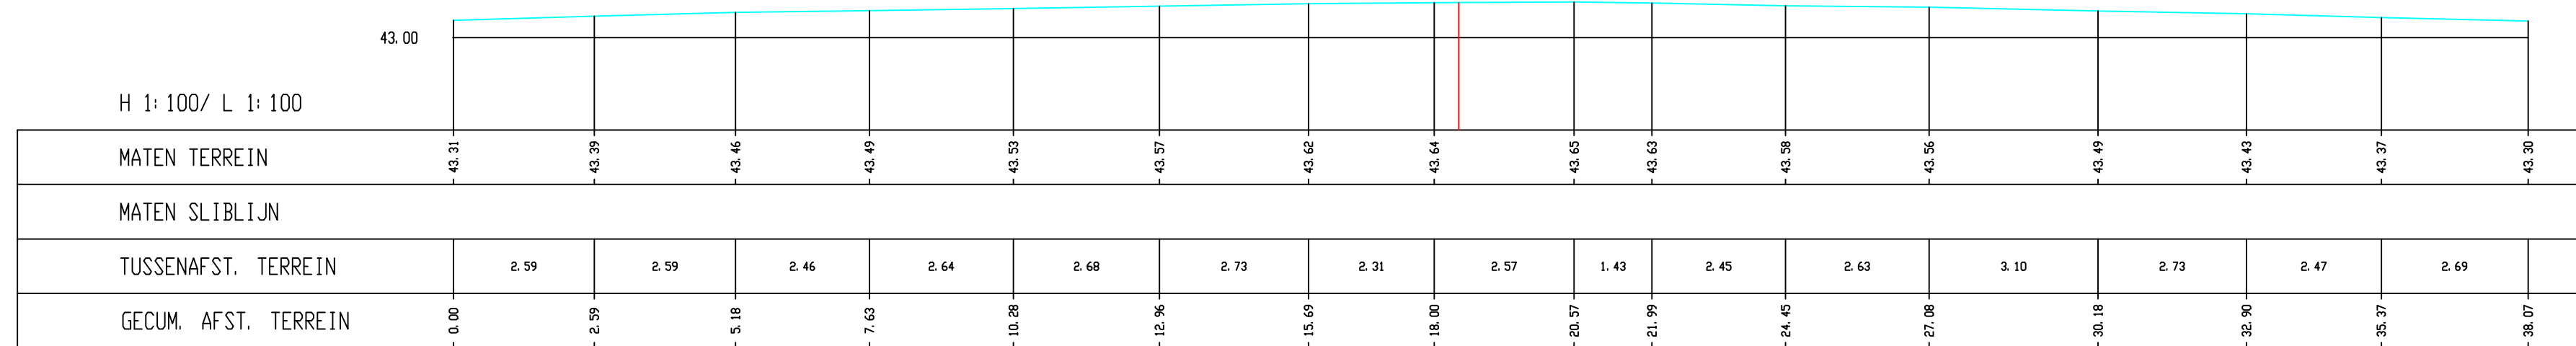


Dommel, Dwarsprofiel 249

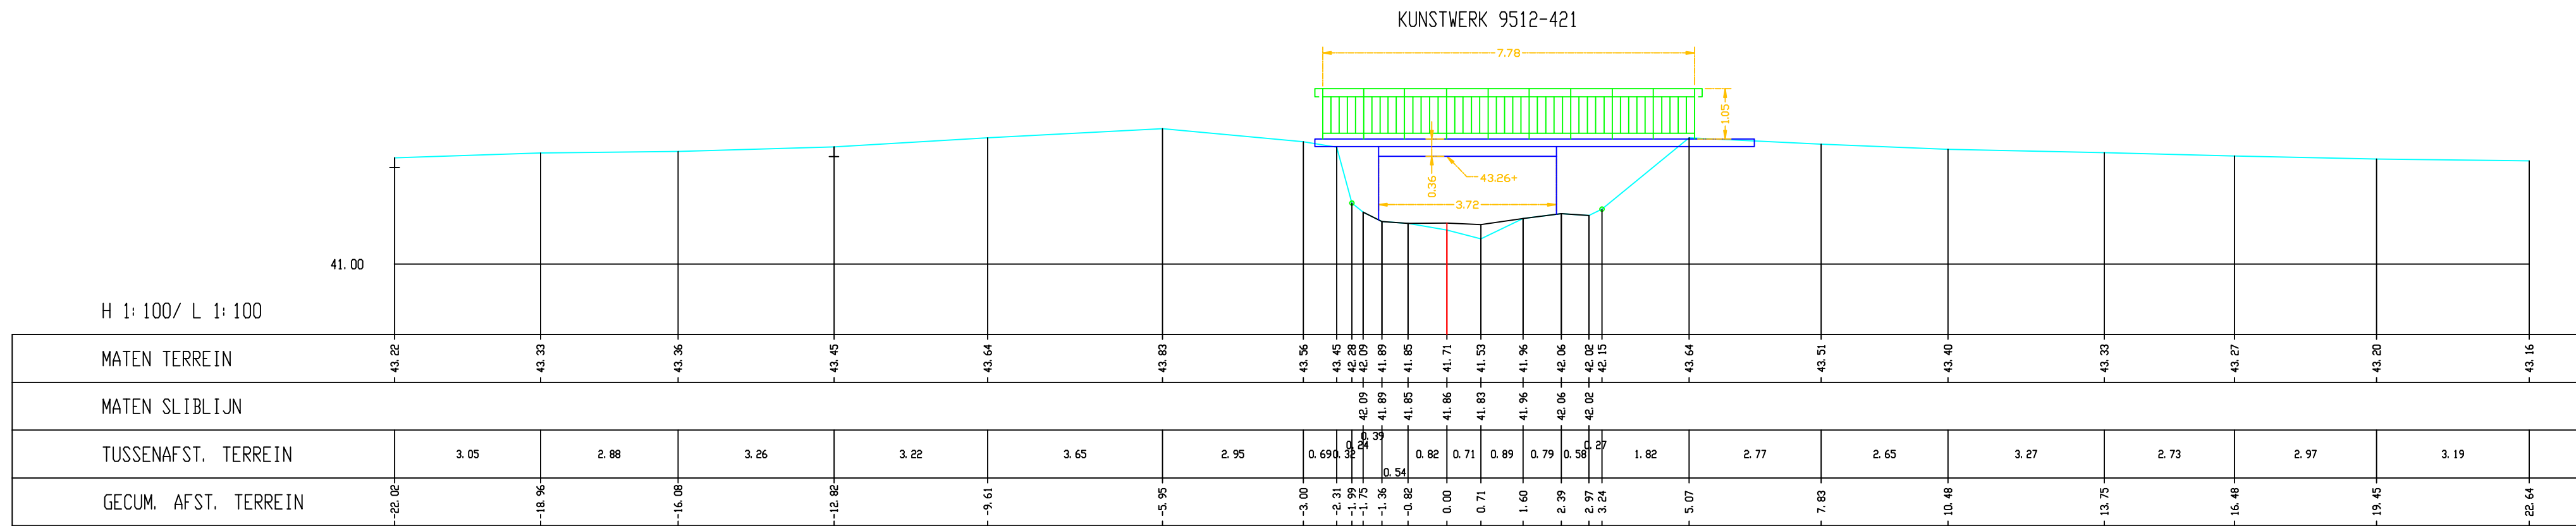


Dommel, Dwarsprofiel 250

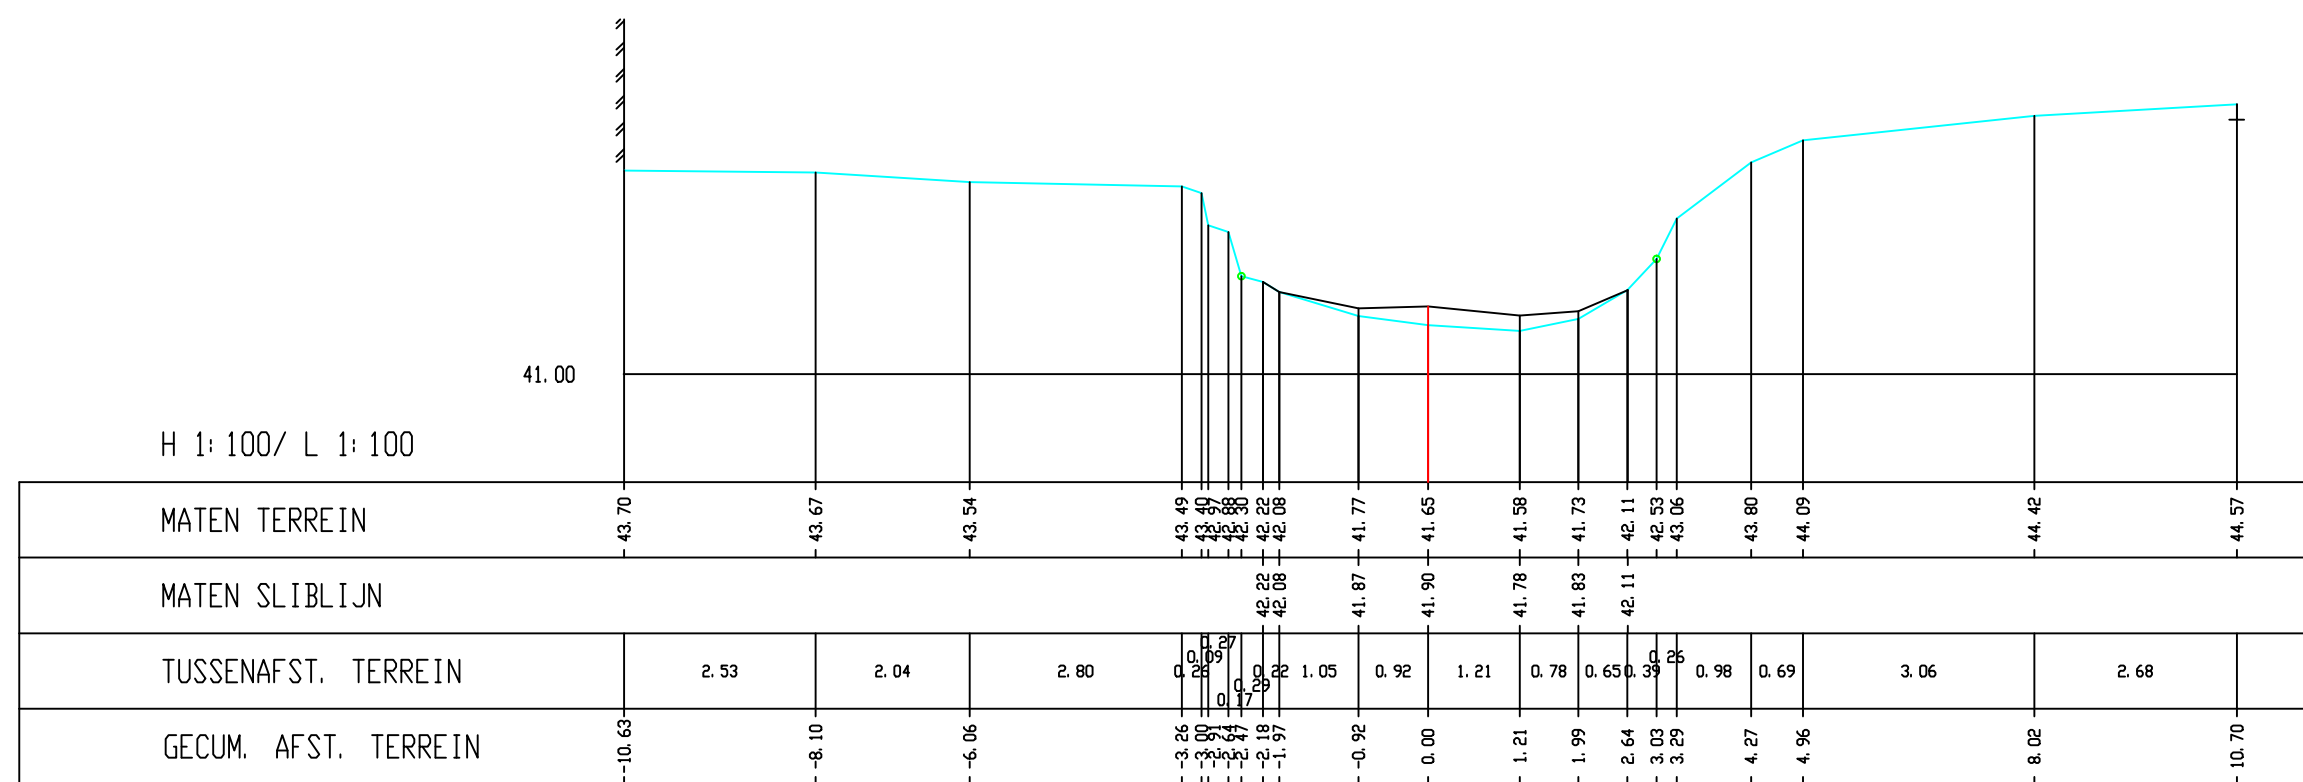

Dommel, Dwarsprofiel 251

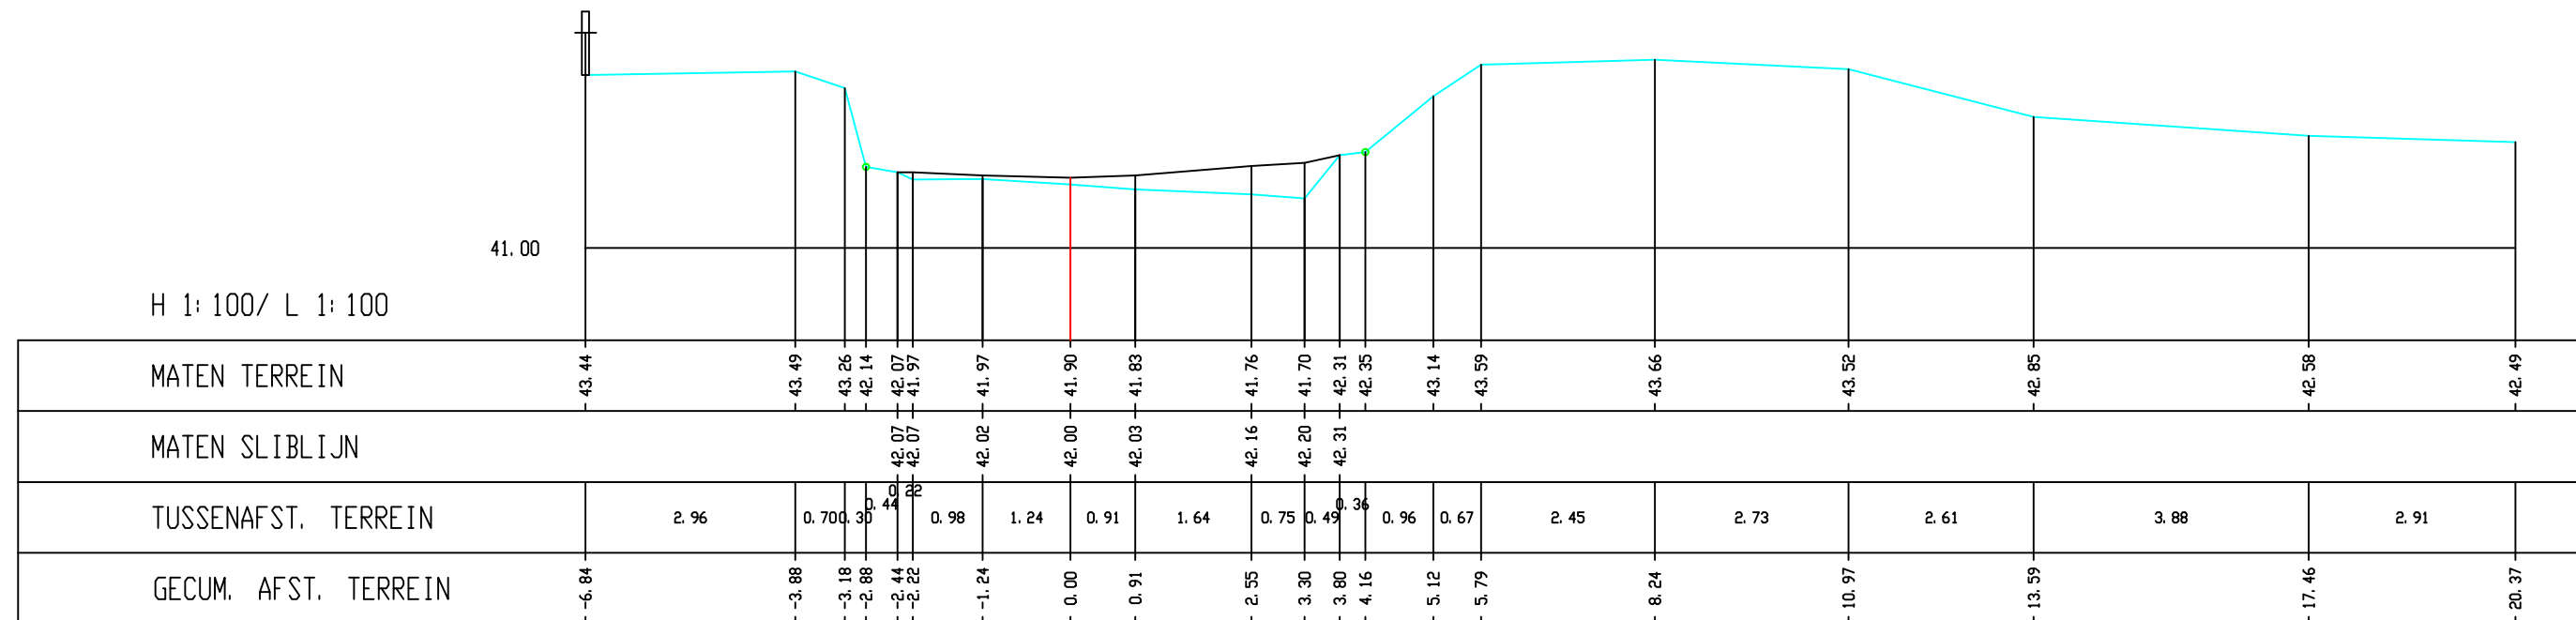


Dommel, Dwarsprofiel 252

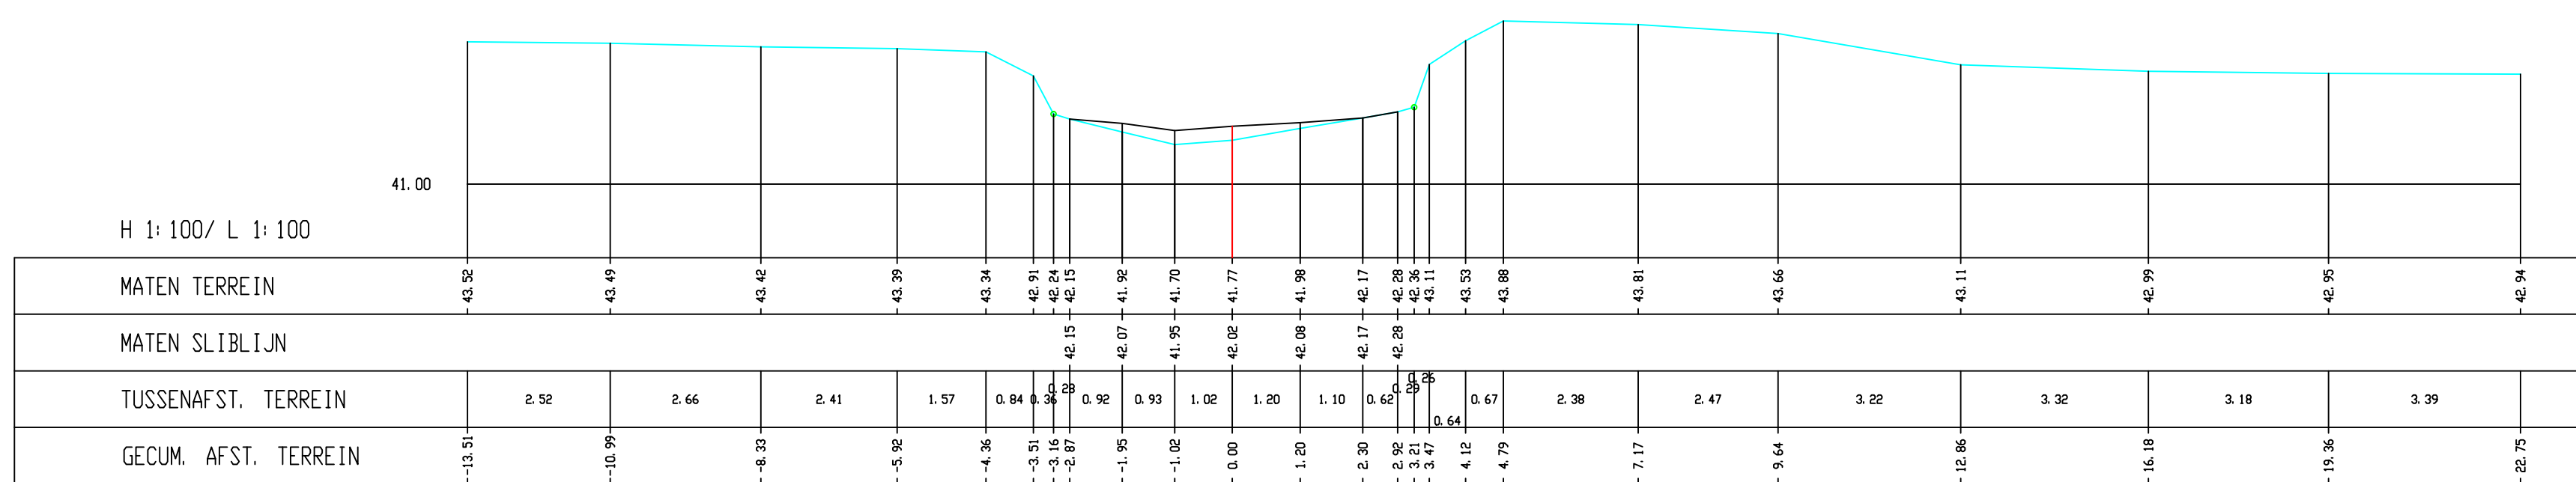

Dommel, Dwarsprofiel 253

MINISTERIE VAN DE VLAAMSE GEMEENSCHAP
DEPARTEMENT LEEFMILIEU EN INFRASTRUCTUUR

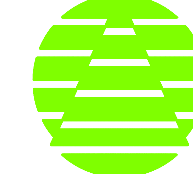

ADMINISTRATIE MILIEU-, NATUUR-, LAND- EN WATERBEHEER
AFDELING WATER

Topografische opmetingen van waterlopen:
Dommel, vallei Dommel

Perceel 7
Dommel

Dagemaakt door :
GEOMJ B.V.
Raadhuisstraat 42
6061 EA
Posterholt
Nederland
tel. 0031 (0)475402829
fax. 0031 (0)475401255
Datum : 12-07-2001

DWARSPROFIELEN
247 t/m 253

Datum ontvingst
Nagezien door de adjunct van de directeur

Ir. Filip Ruysmakers
Voorgesteld door het afdelingshoofd

Datum

Ir. Paul Thomas
Goedgekeurd door de directeur-generaal

Datum

Jean-Pierre Helman
Datum

INDEX

DATUM

VLIJZINGEN

GETEKEND

NAGEZIEN

A

B

C

PLAN NR. 43
TOTAAL : 71

SCHAAL: 1 : 100

Bestelnr.
L 2000 S 0017 X