




Dommele, Dwarsprofiel 254

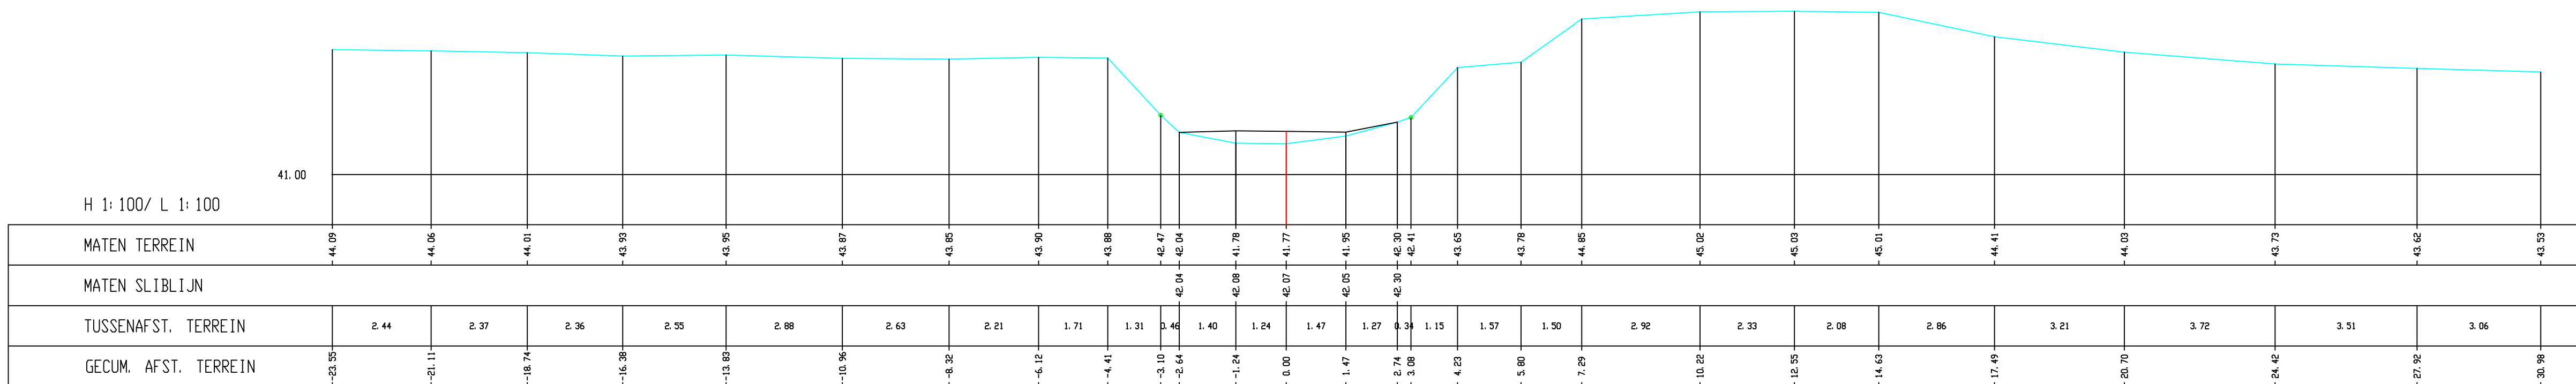


Dommele, Dwarsprofiel 255

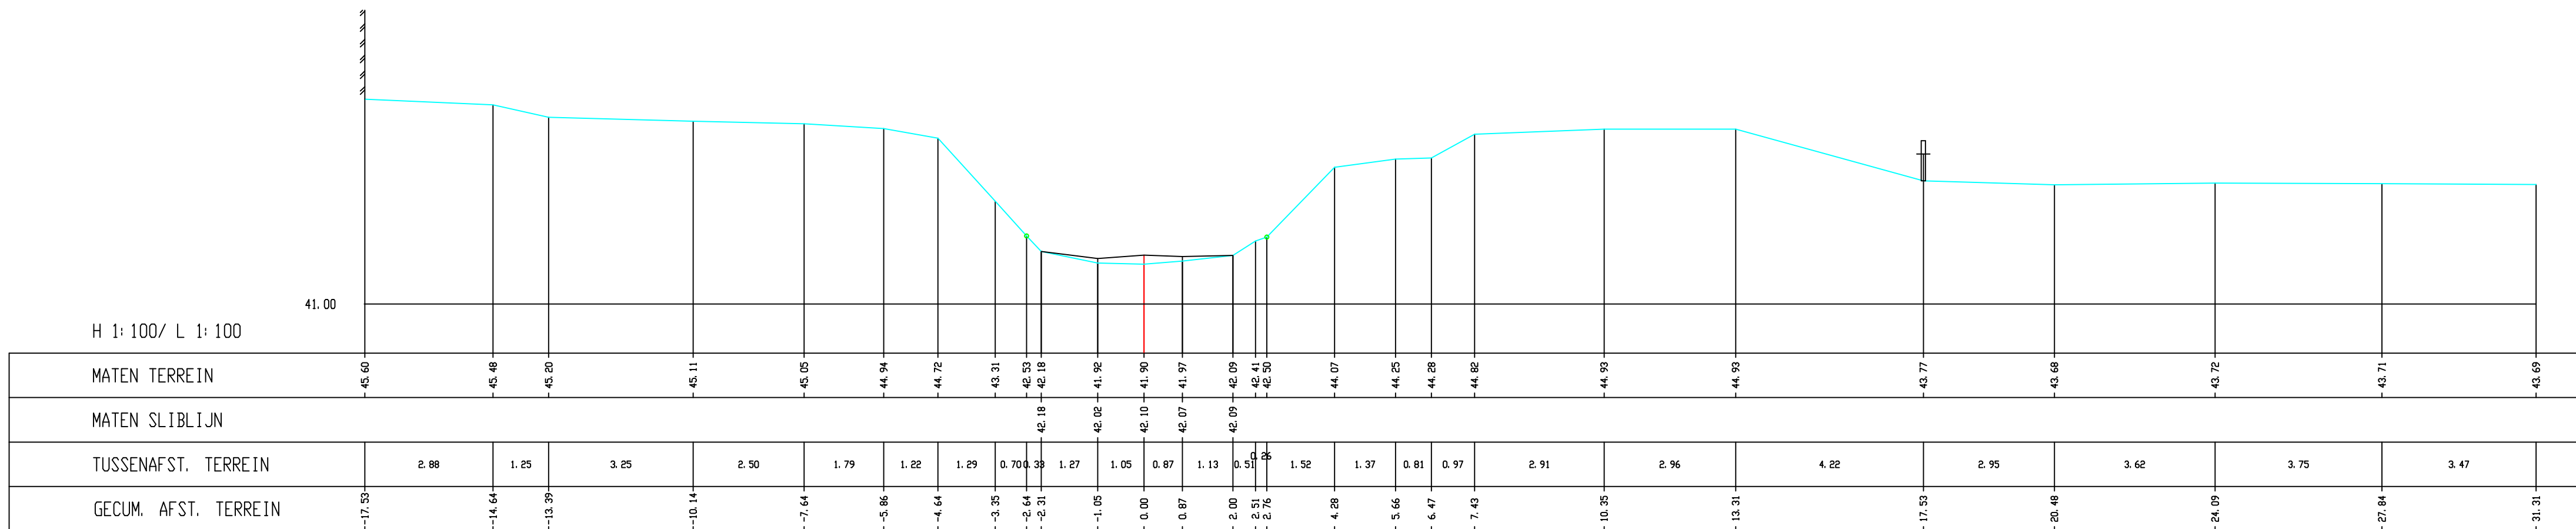


Dommele, Dwarsprofiel 256

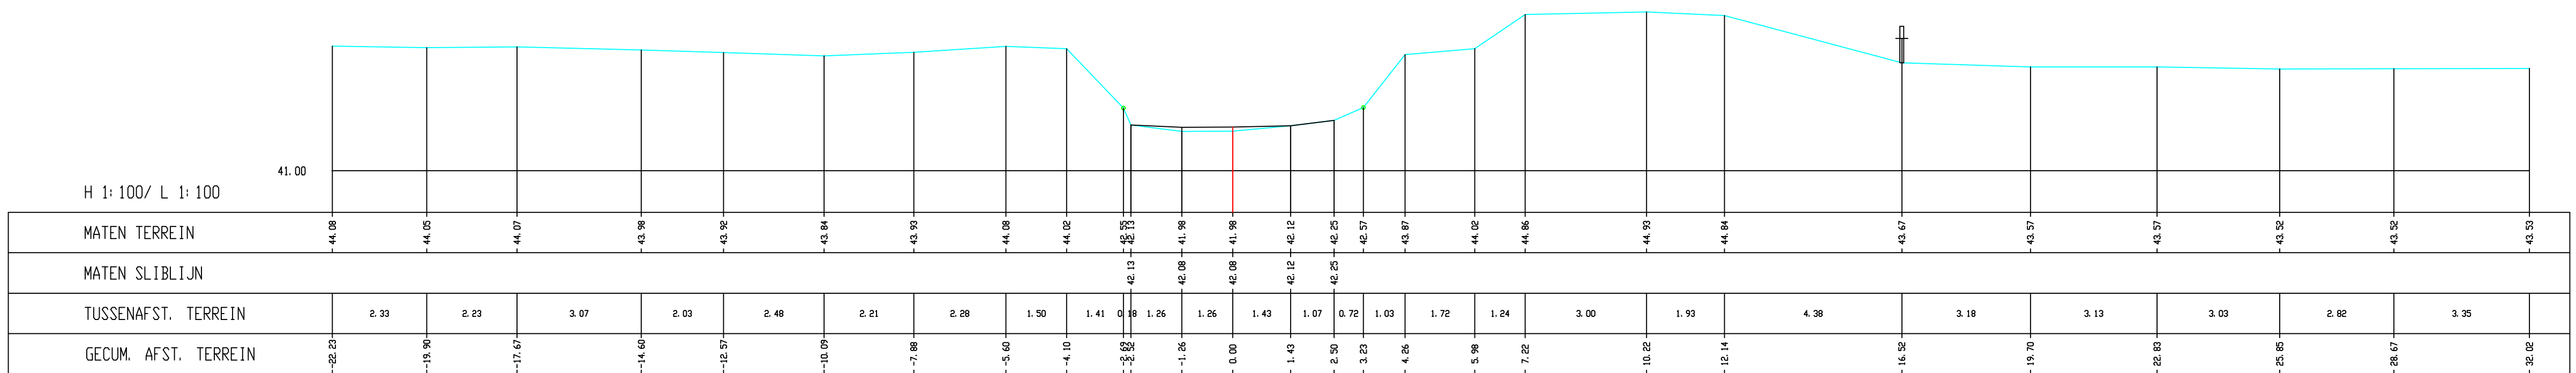

Dommele, Dwarsprofiel 257

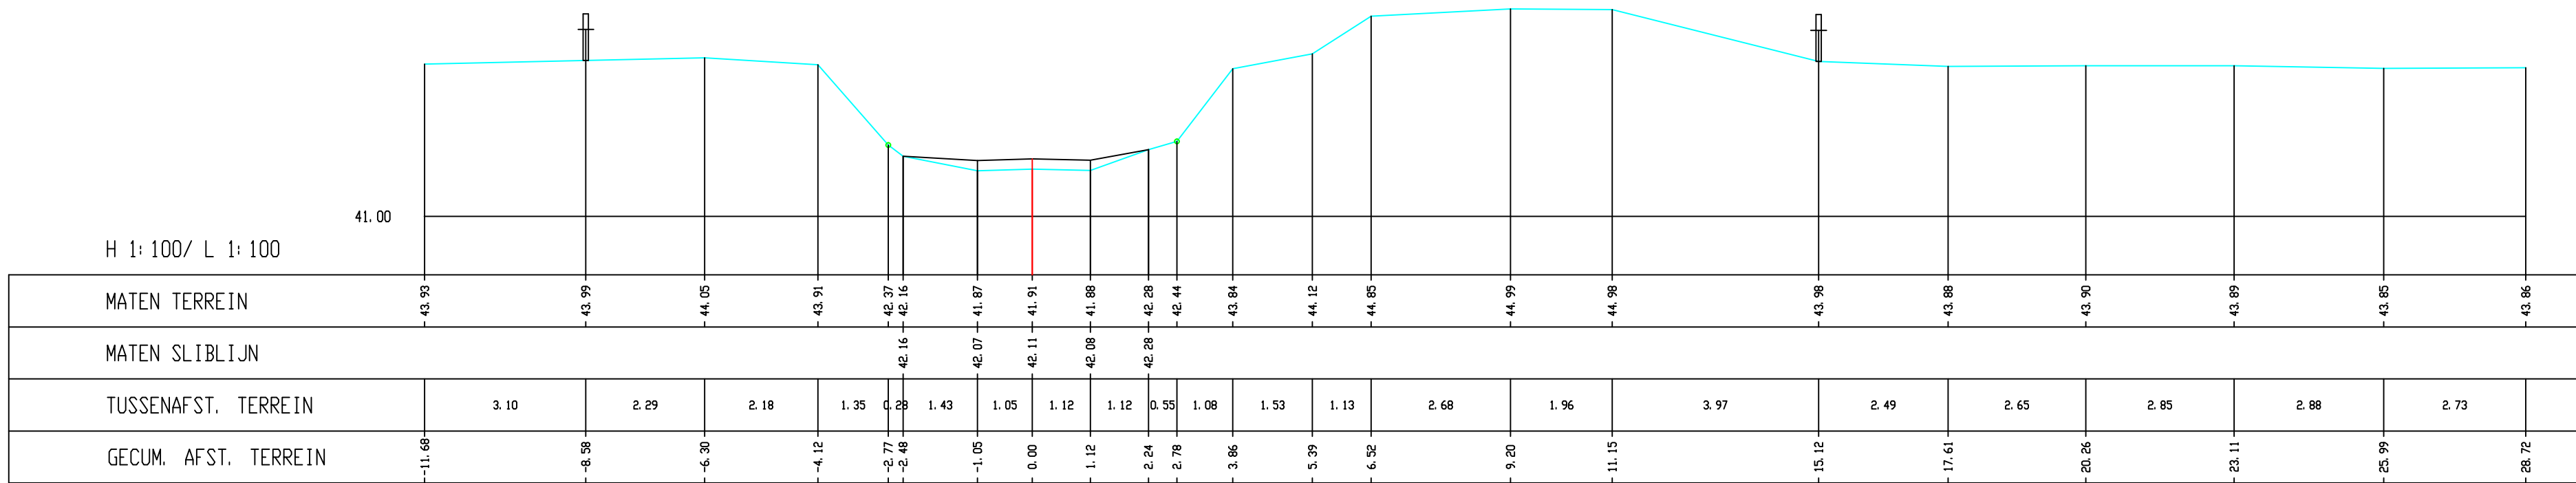


Dommele, Dwarsprofiel 258

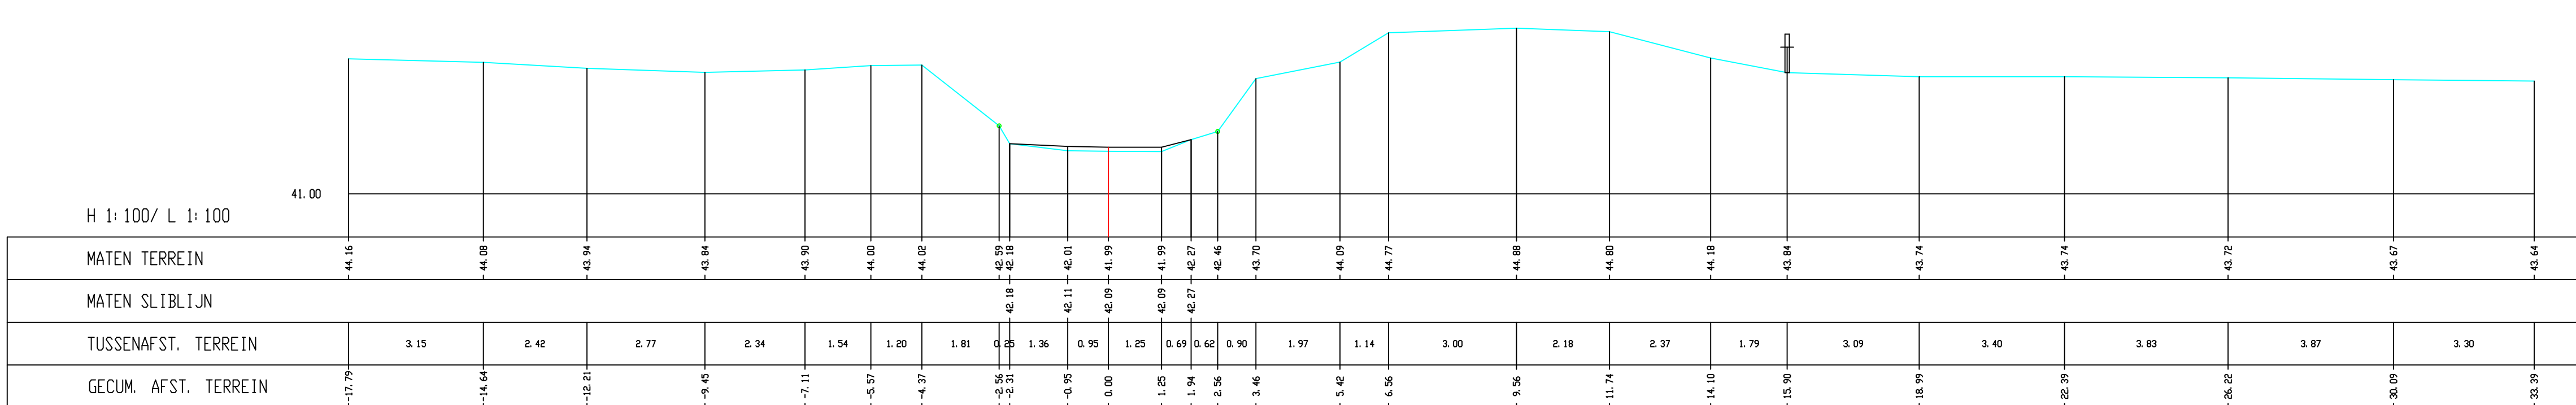

Dommele, Dwarsprofiel 259

MINISTERIE VAN DE VLAAMSE GEMEENSCHAP
DEPARTEMENT LEEFMILIEU EN INFRASTRUCTUUR

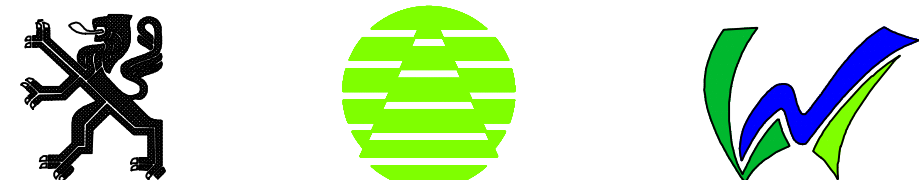

ADMINISTRATIE MILIEU-, NATUUR-, LAND- EN WATERBEHEER
AFDELING WATER

Topografische opmetingen van waterlopen:
Dommele, vallei Dommele

Perceel 7
Dommele

Opgevaardigd door :

GEOMIJ B.V.

Raadhuisstraat 42

6061 EA

Posterholt

Nederland

tel. 0031 (0)475402829

fax. 0031 (0)475401255

Datum : 12-07-2001

DWARSPROFIELEN

254 t/m 259

Datum ontvangst

Nagezien door de adjunct van de directeur

Ir. Filip Raymakers

Datum

Voorgesteld door het afdelingshoofd

Ir. Paul Thomas

Datum

Goedgekeurd door de directeur-generaal

Jean-Pierre Herman

Datum

Overzicht kaartbladen

INDEX

A

B

C

DATUM

VLIJZINGEN

GETEKEND

NAGEZEN

PLAN NR. 44

TOTAAL : 71

SCHAAL: 1 : 100

Besteknr.
L 2000 S 0017 X