




Donnel, Dwarsprofiel 268

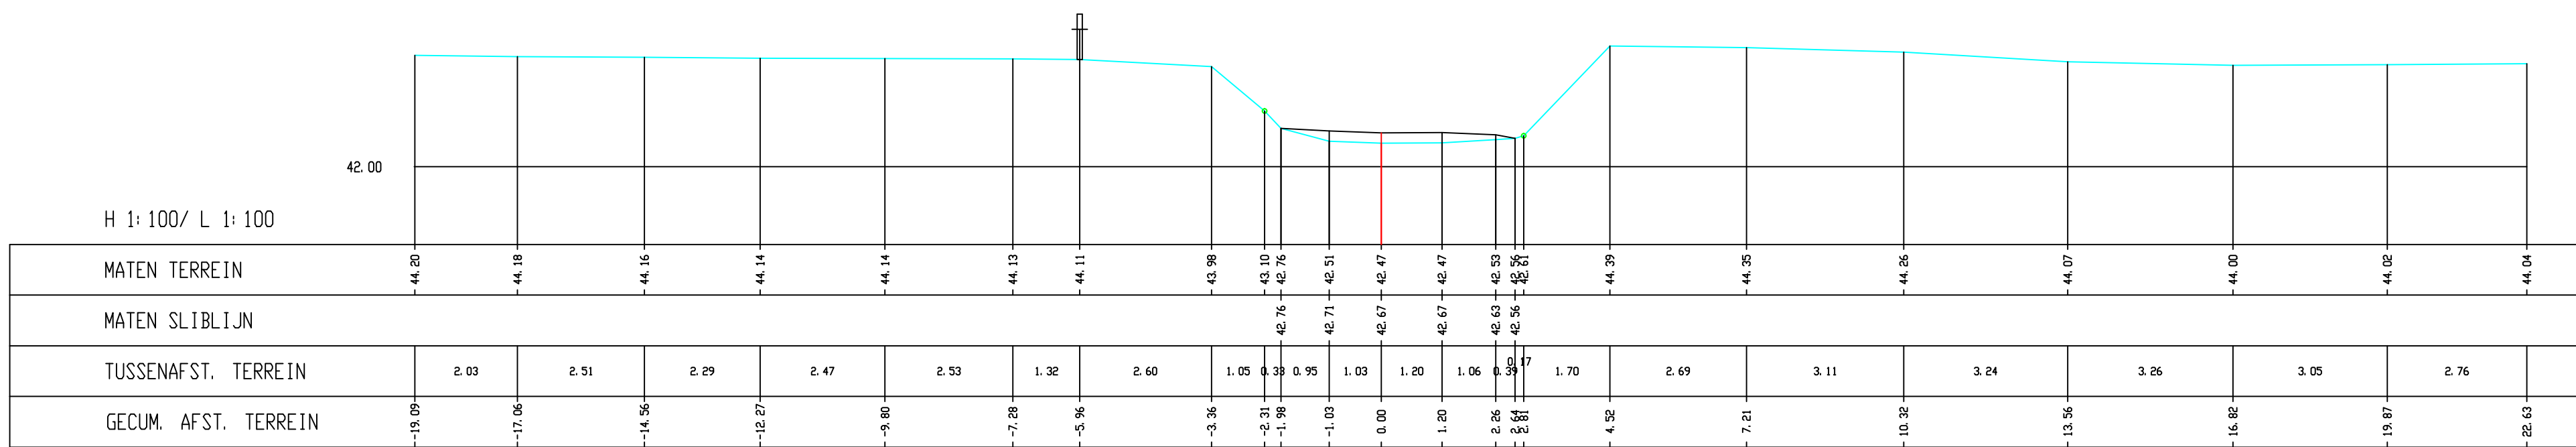


Donnel, Dwarsprofiel 269

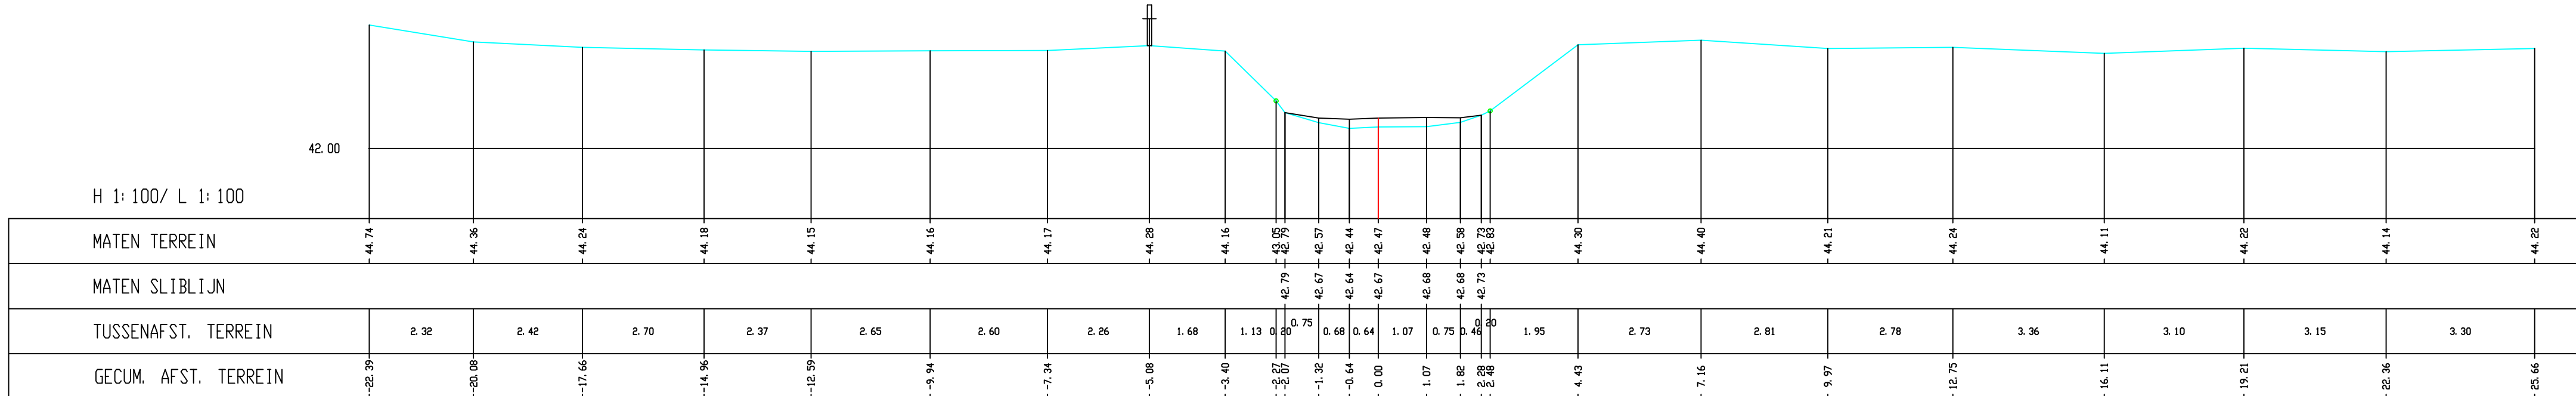


Donnel, Dwarsprofiel 270

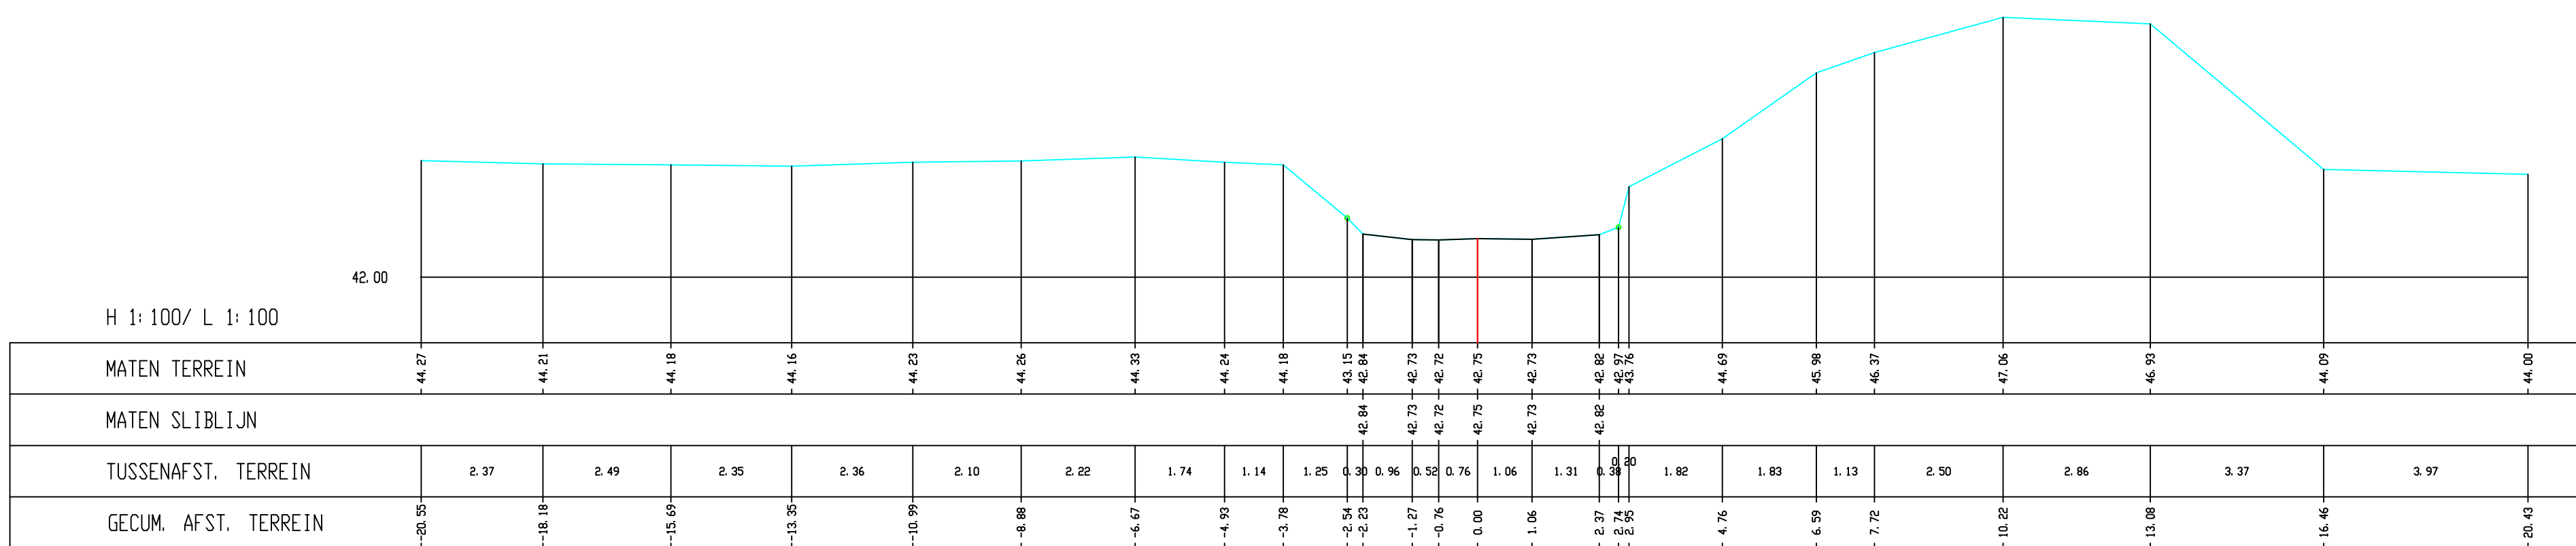


Donnel, Dwarsprofiel 271

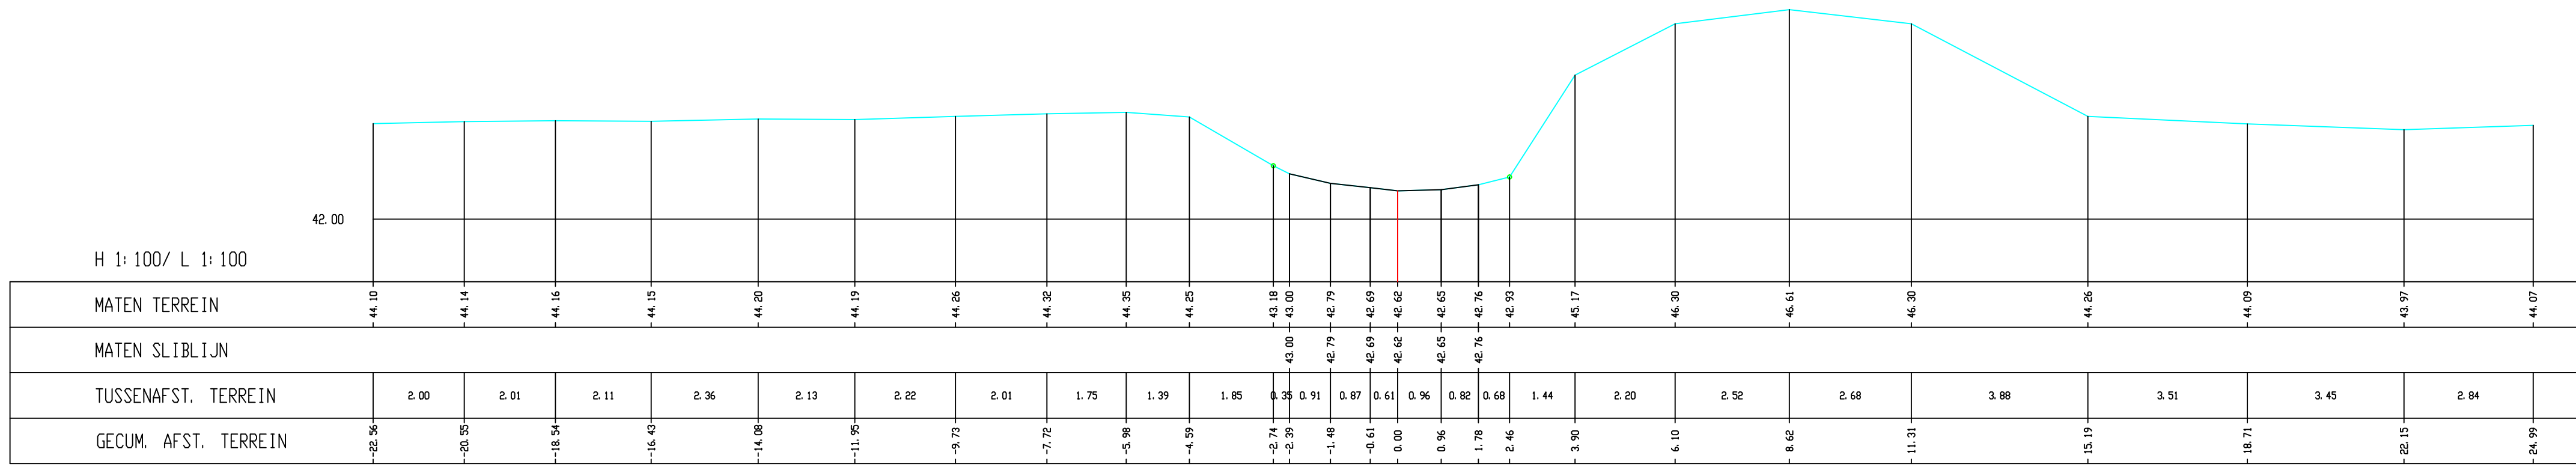


Donnel, Dwarsprofiel 272

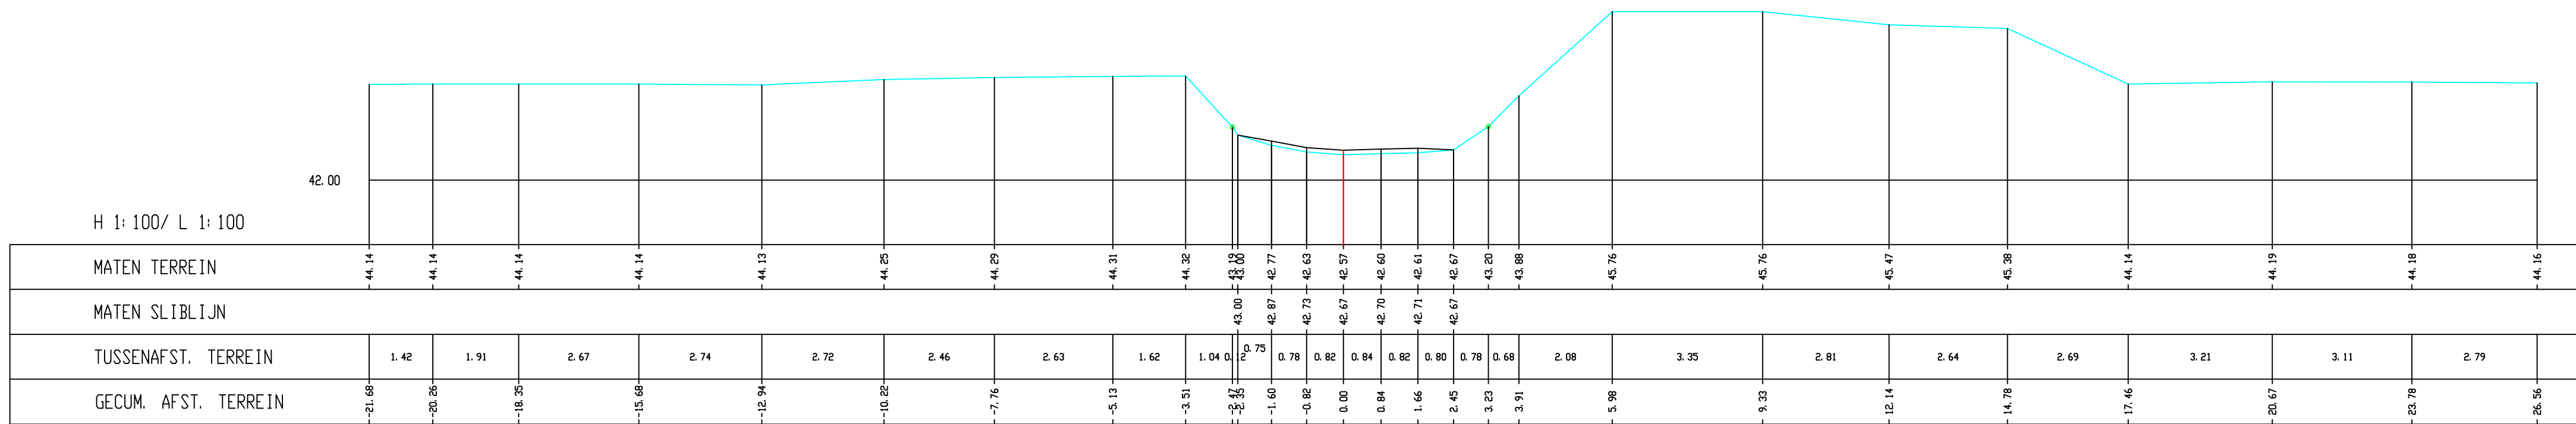

Donnel, Dwarsprofiel 273

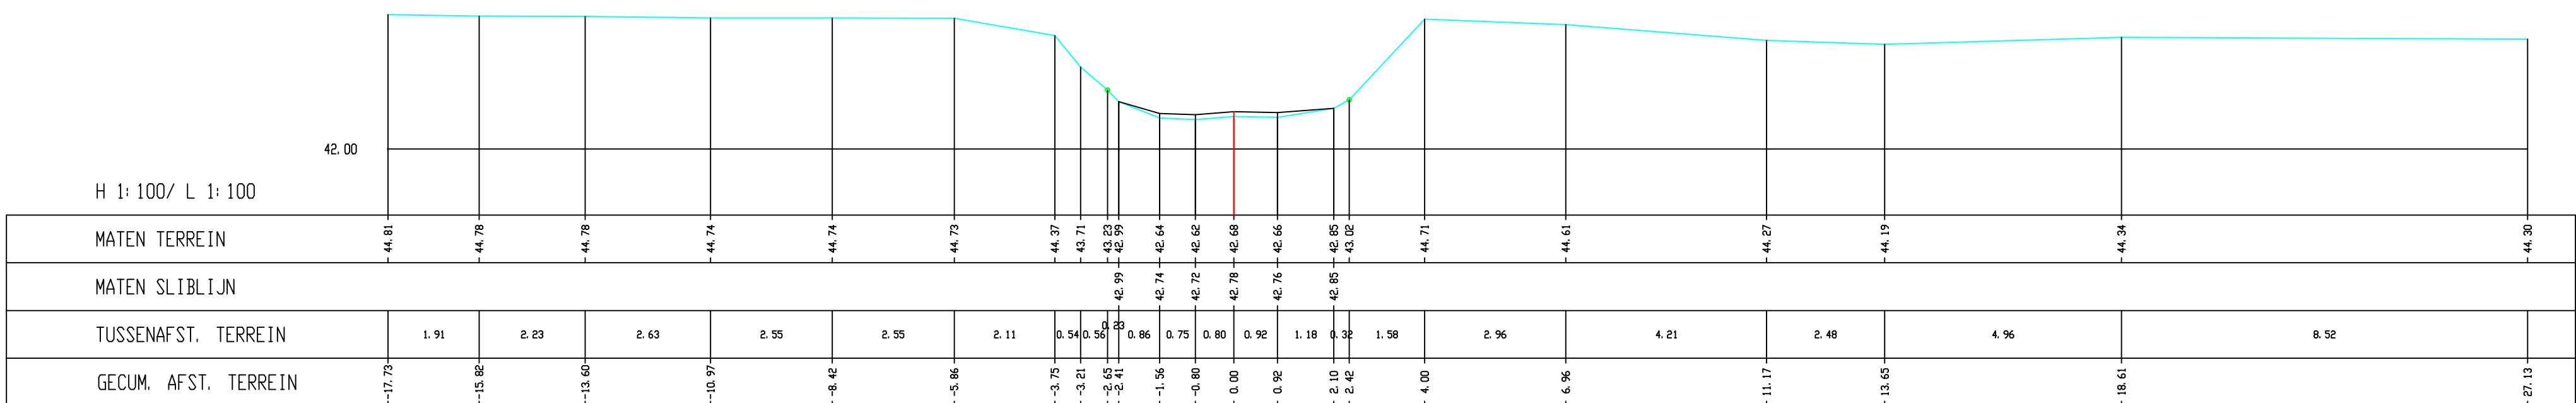


Donnel, Dwarsprofiel 274

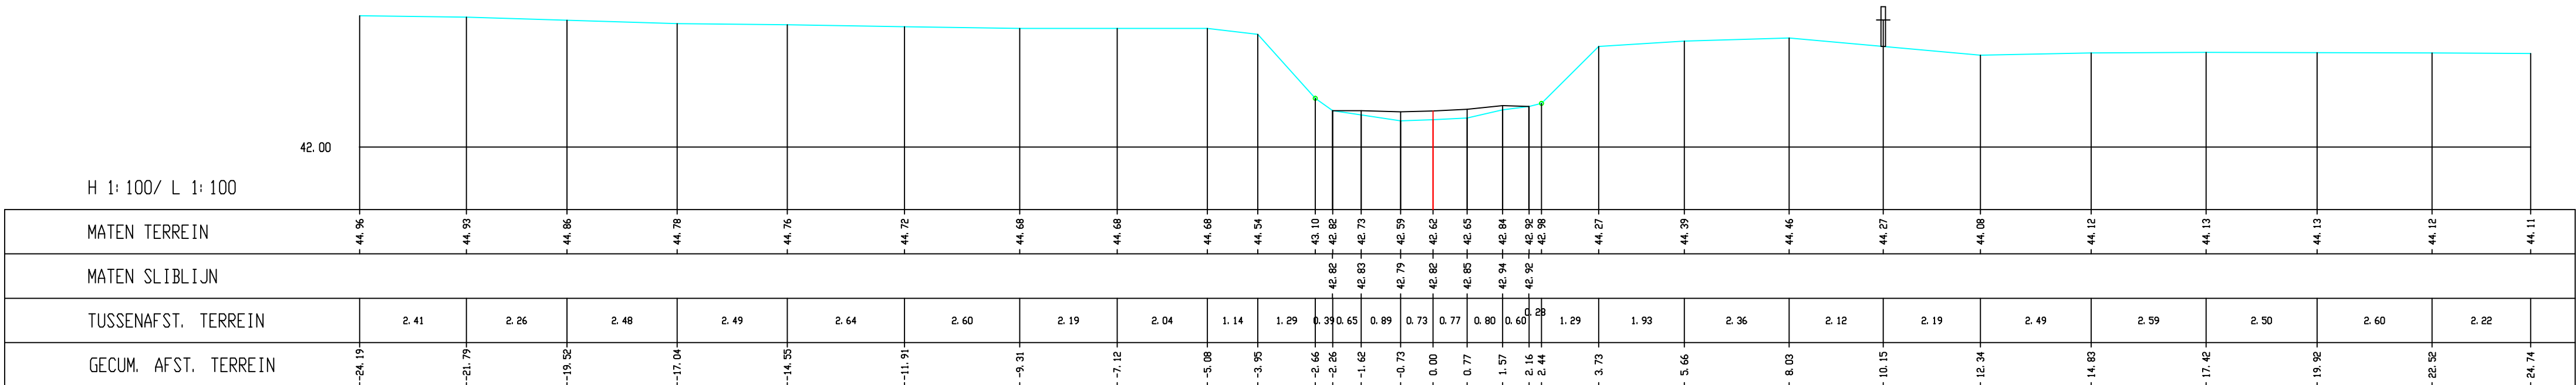

Donnel, Dwarsprofiel 275

MINISTERIE VAN DE VLAAMSE GEMEENSCHAP
DEPARTEMENT LEEFMILIEU EN INFRASTRUCTUUR

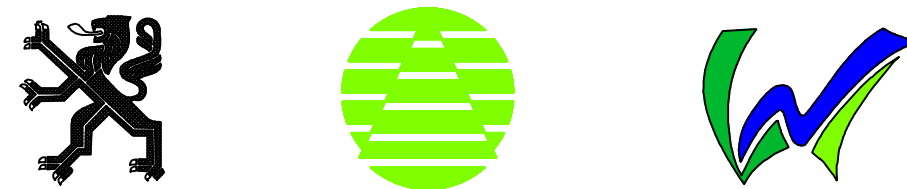

ADMINISTRATIE MILIEU-, NATUUR-, LAND- EN WATERBEHEER
AFDELING WATER

Topografische opmetingen van waterlopen:
Donnel, vallei Donnel

Perceel 7
Donnel

Opgemaakt door :

GEOMJ B.V.

Raadhuisstraat 42
6061 EA
Posterholt
Nederland
tel. 0031 (0)475402829
fax. 0031 (0)475401255

Datum : 12-07-2001

DWARSPROFIELEN

268 t/m 275

Datum ontvangen
Nagezien door de adjunct van de directeur

In: Filip Ruysmakers
Voorgesteld door het afdelingshoofd

In: Paul Thomas
Goedgekeurd door de directeur-generaal

Jean-Pierre Hermans

Datum

VIZIERINGEN

GETEKEND

NAGEZEN

INDEX

DATUM

A

B

C

PLAN NR. 46

TOTAAL : 71

SCHAAL: 1 : 100

Besteknr.
L 2000 S 0017 X