




Dommel, Dwarsprofiel 276

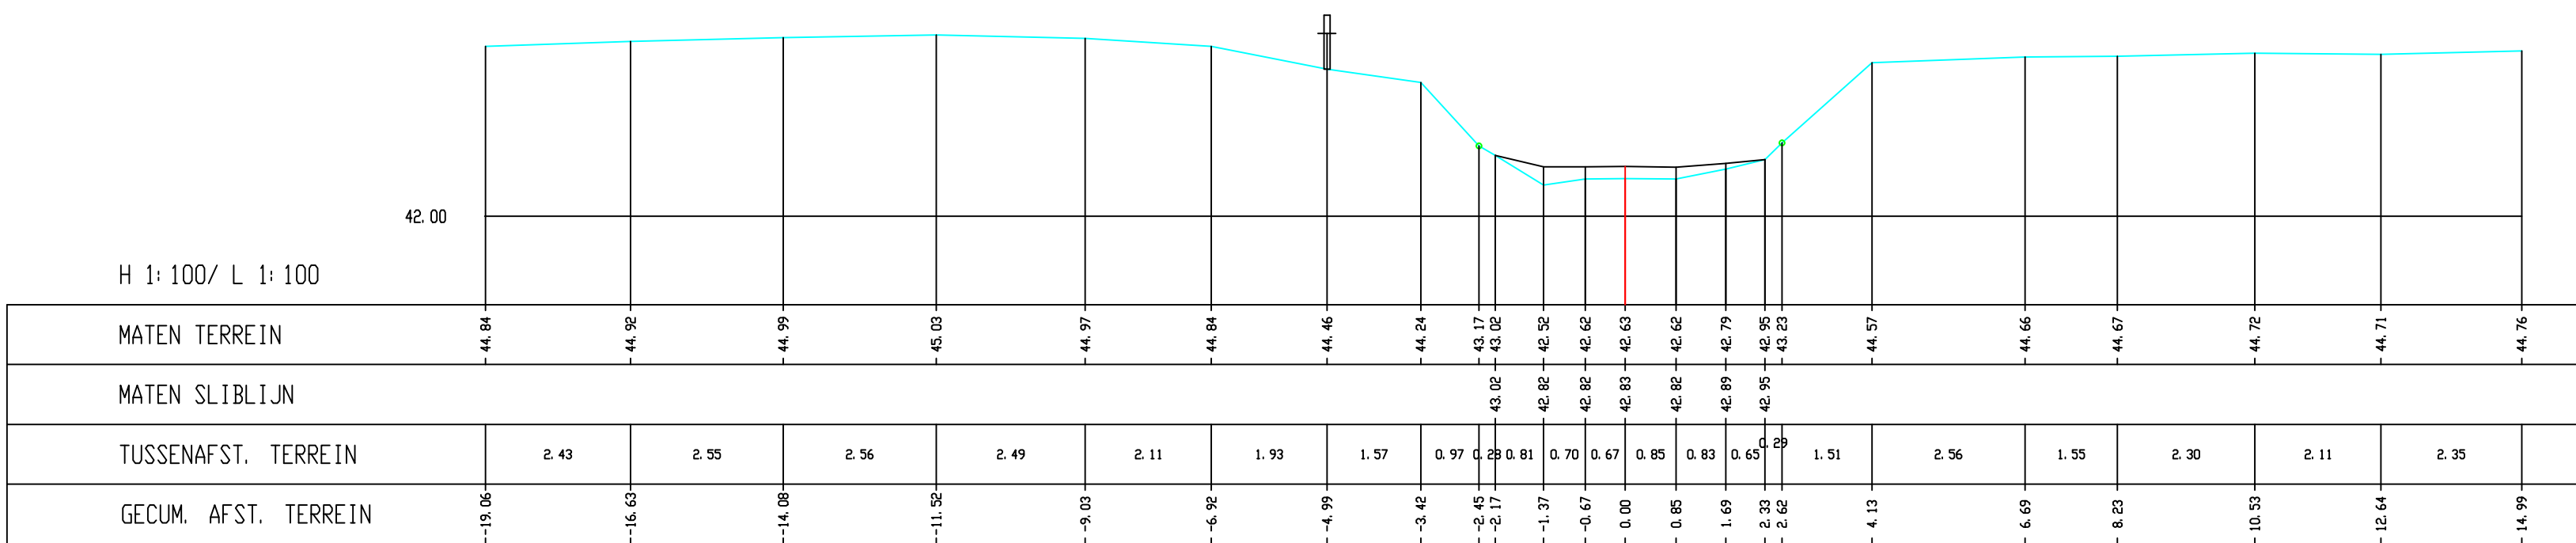


Dommel, Dwarsprofiel 277

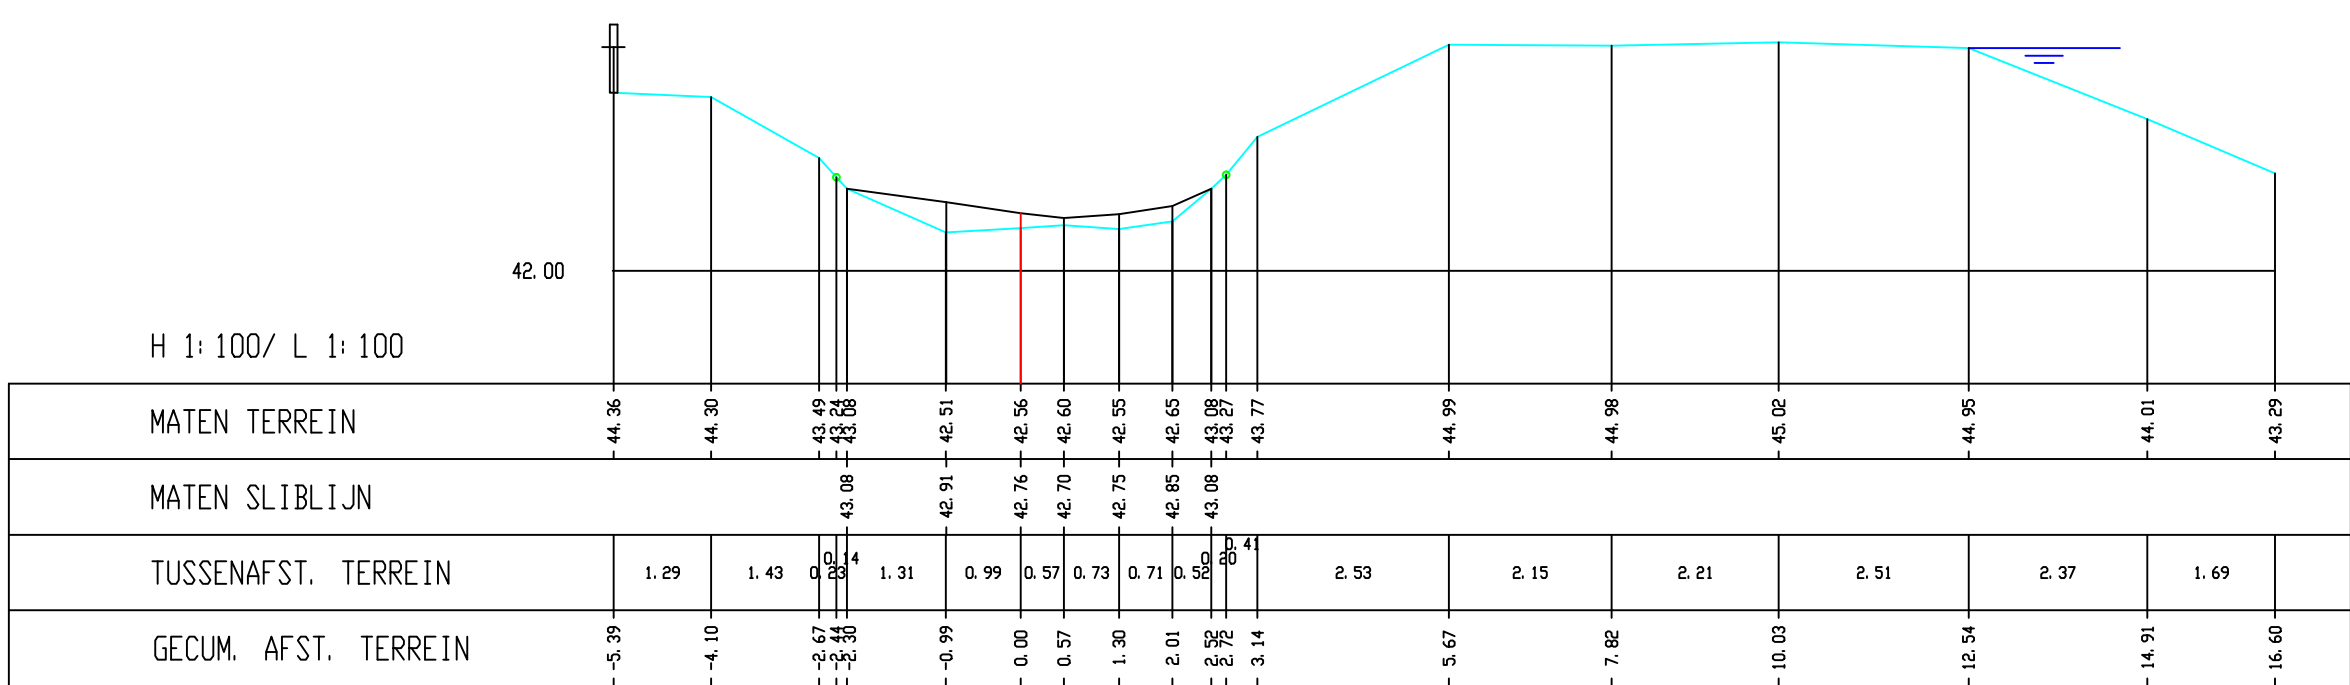


Dommel, Dwarsprofiel 278

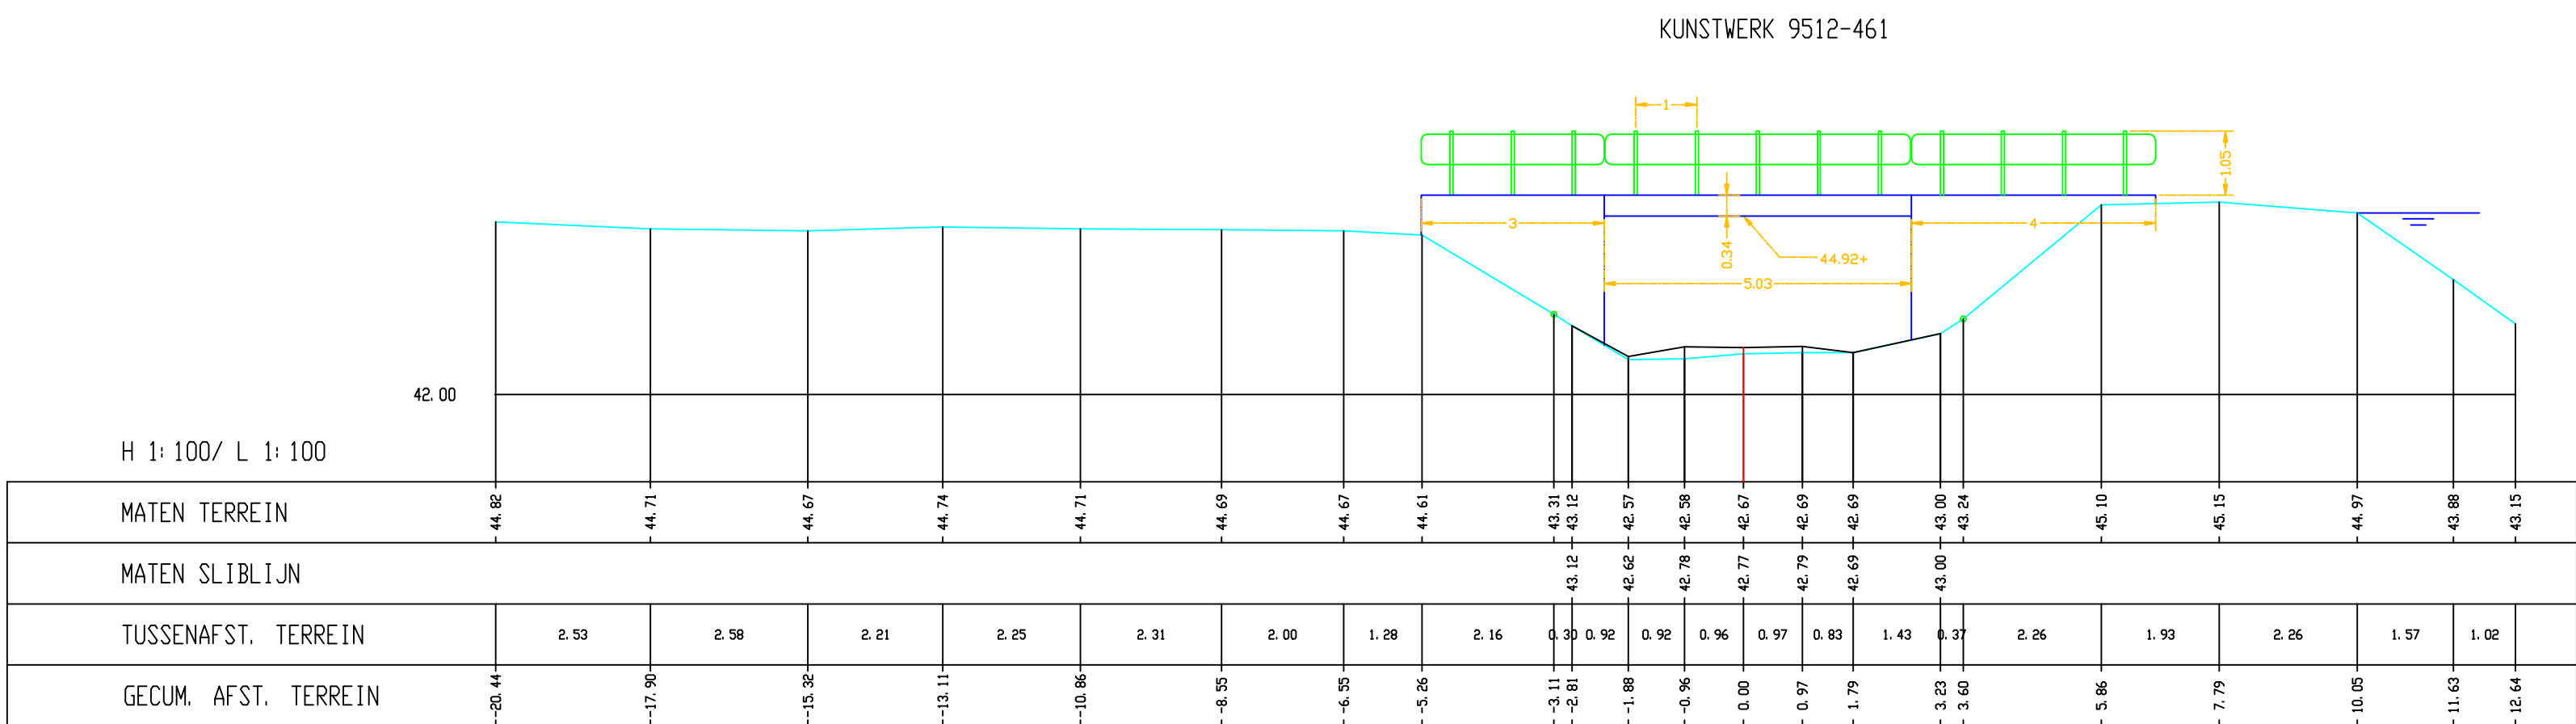


Dommel, Dwarsprofiel 279

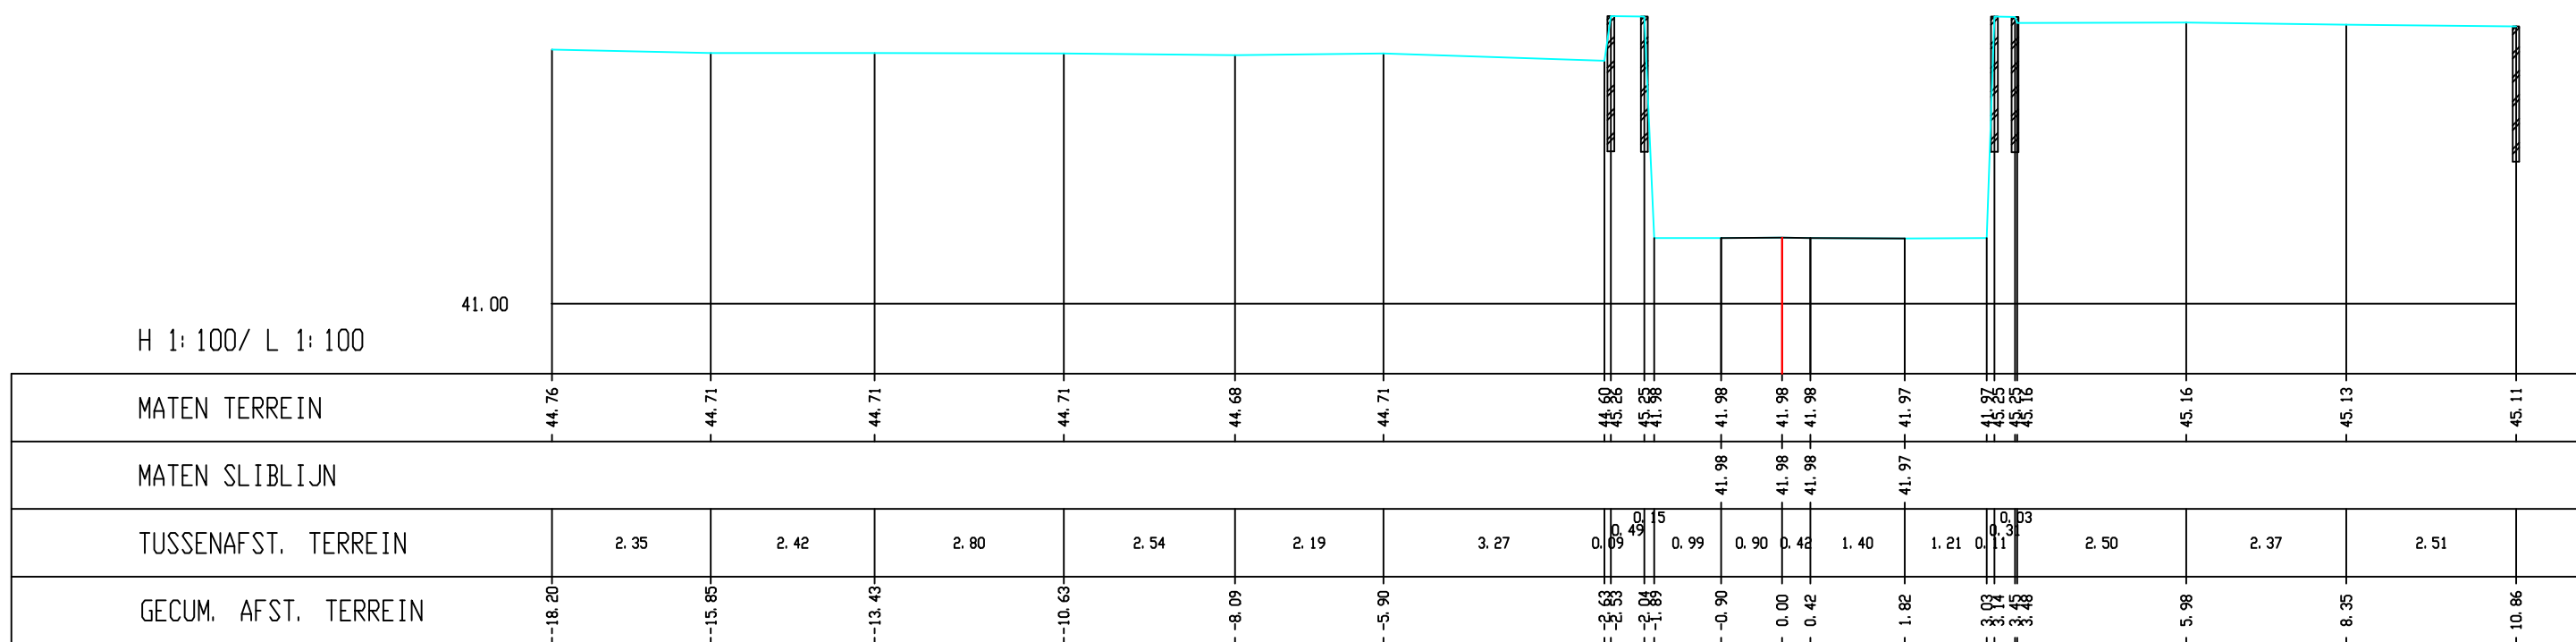


Dommel, Dwarsprofiel 279a

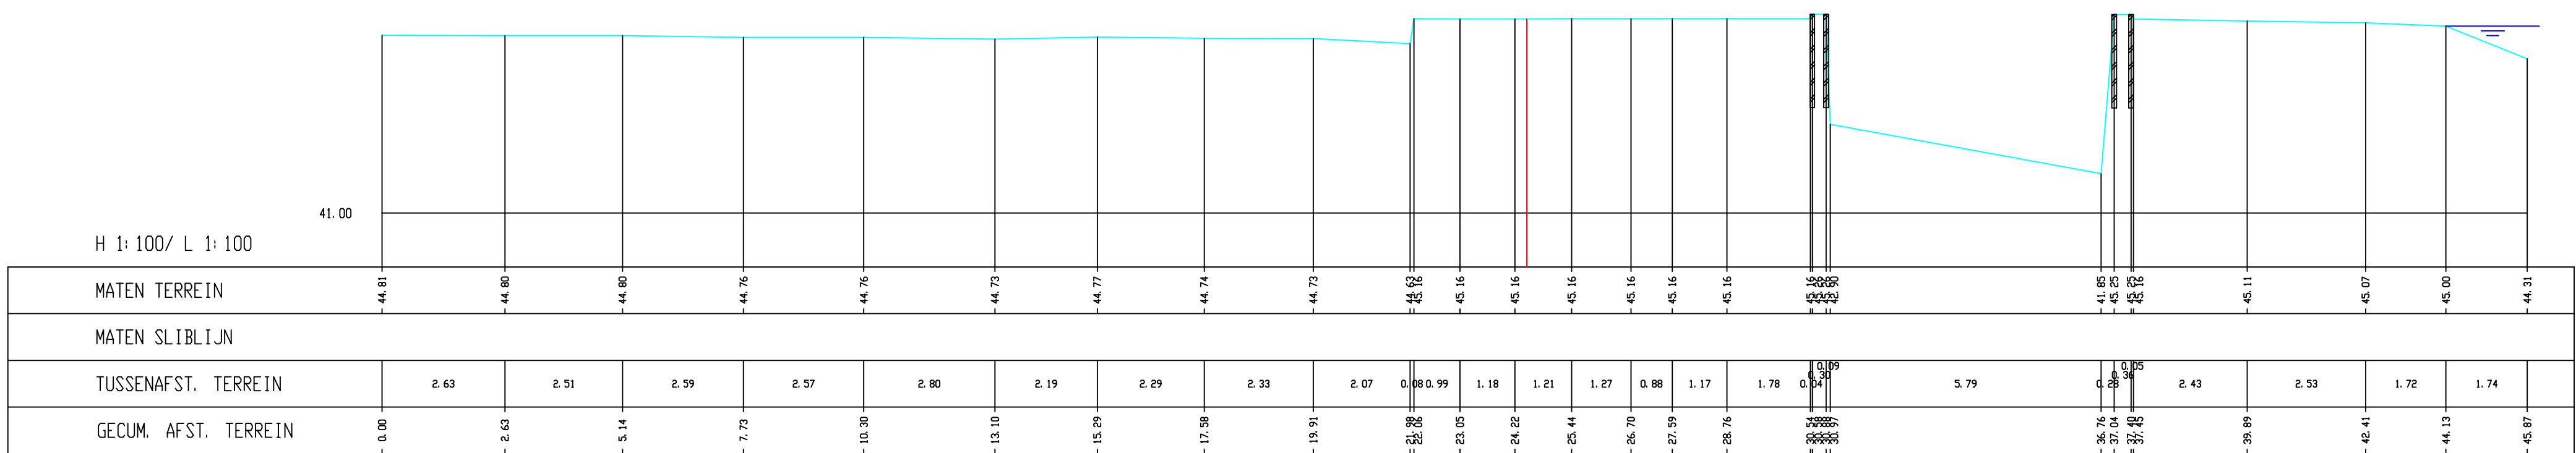

Dommel, Dwarsprofiel 280

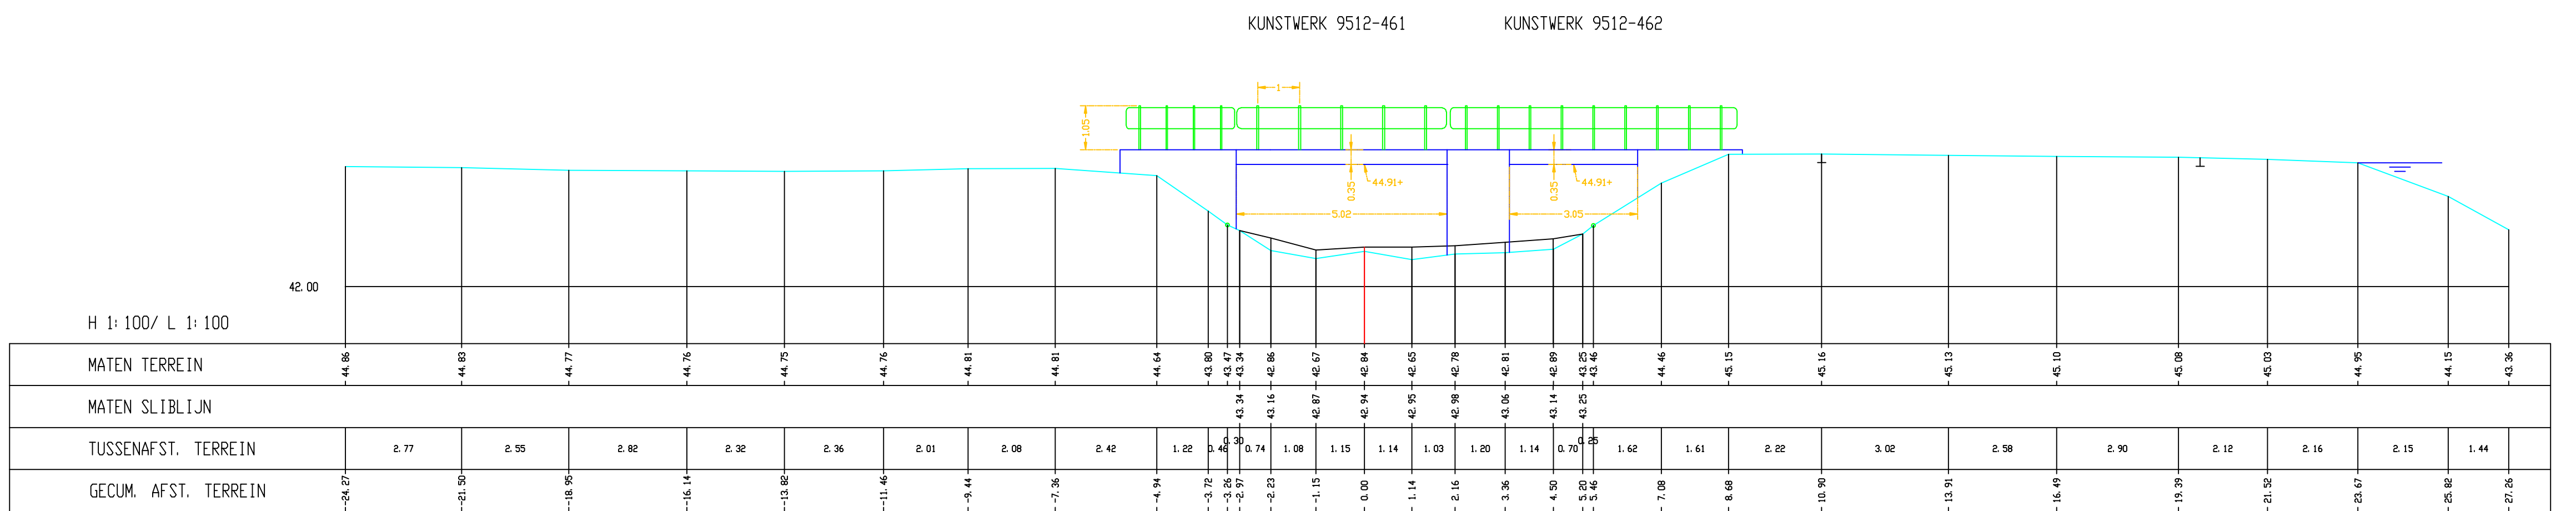


Dommel, Dwarsprofiel 281

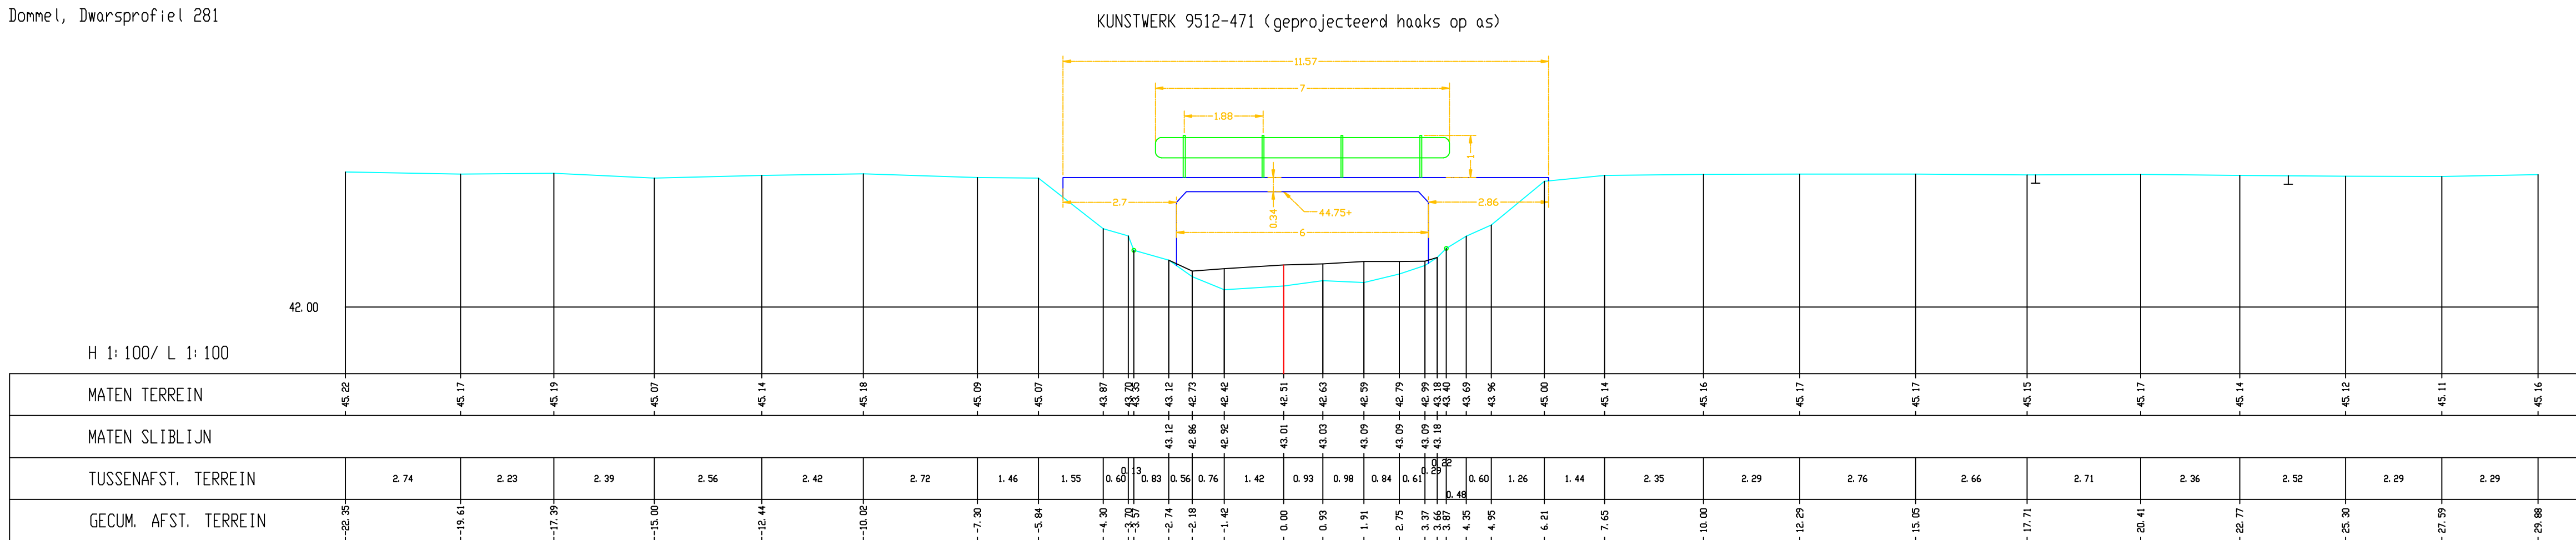

Dommel, Dwarsprofiel 282

MINISTERIE VAN DE VLAAMSE GEMEENSCHAP
DEPARTEMENT LEEFMILIEU EN INFRASTRUCTUUR

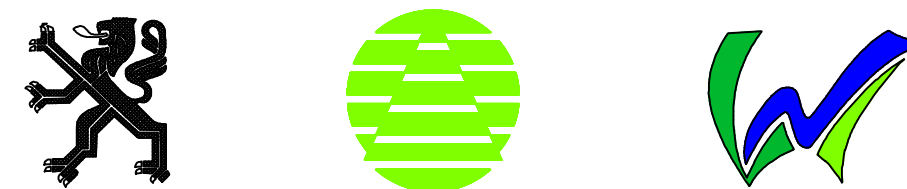

ADMINISTRATIE MILIEU-, NATUUR-, LAND- EN WATERBEHEER
AFDELING WATER

Topografische opmetingen van waterlopen:
Dommel, vallei Dommel

Perceel 7
Dommel

Opgemaakt door :
GEOMJ B.V.
Raadhuisstraat 42
6061 EA
Posterholt
Nederland
tel. 0031 (0)475402829
fax. 0031 (0)475401255
Datum : 12-07-2001

DWARSPROFIELEN
276 t/m 282

Datum ontvangst
Nagezien door de adjunct van de directeur
ir. Filip Raymaekers
Voorgesteld door het afdelingshoofd

Datum

ir. Paul Thomas
Goedgekeurd door de directeur-generaal

Datum

Jean-Pierre Hermon

Datum

INDEX	DATUM	VLIJZINGEN	GETEKEND	NAGEZIEN
A				
B				
C				

PLAN NR. 47 TOTAAL : 71	SCHAAL: 1 : 100	Besteknr. L 2000 S 0017 X
----------------------------	-----------------	------------------------------