




Donnel, Dwarsprofiel 303

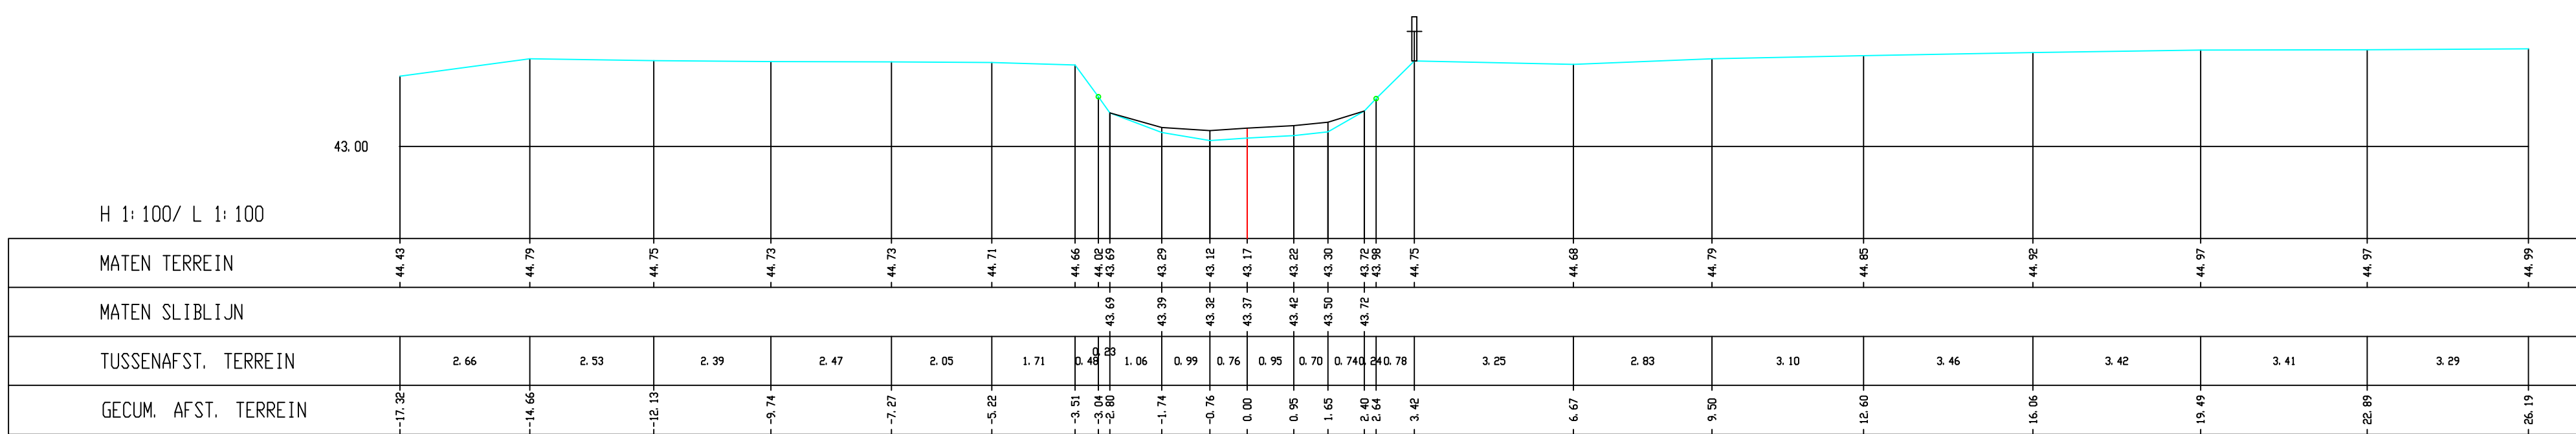


Donnel, Dwarsprofiel 304

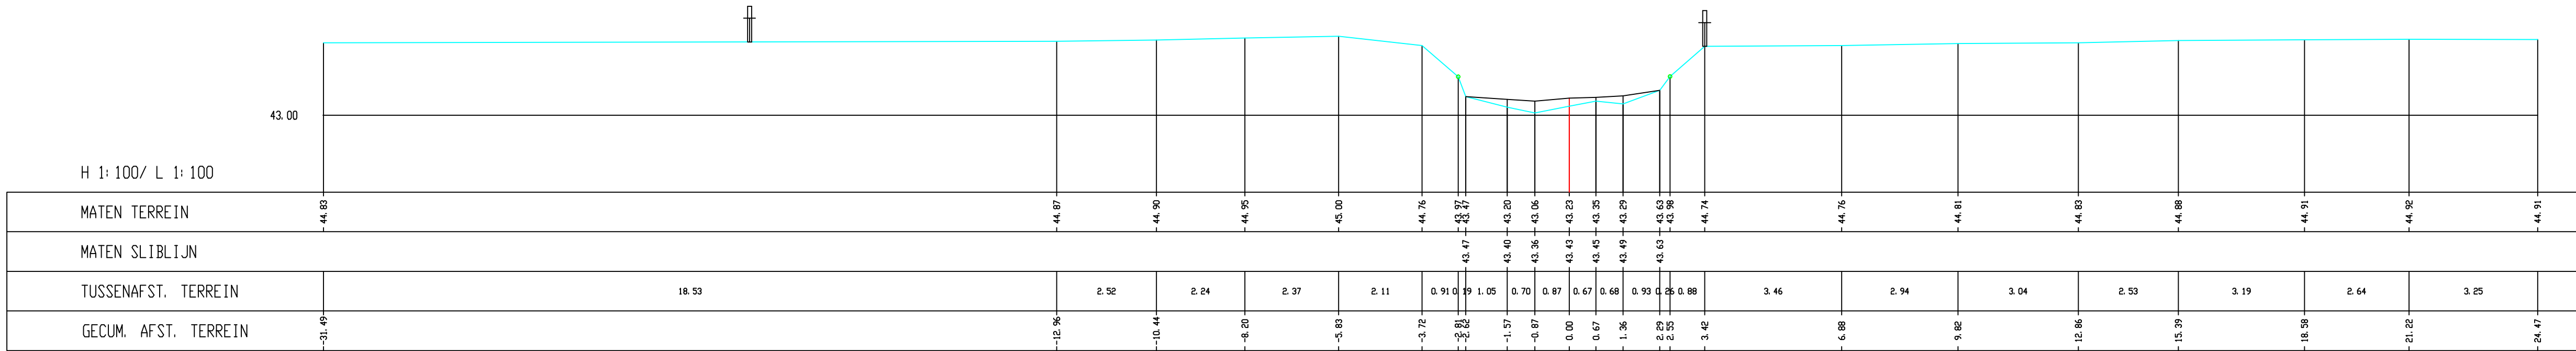


Donnel, Dwarsprofiel 305

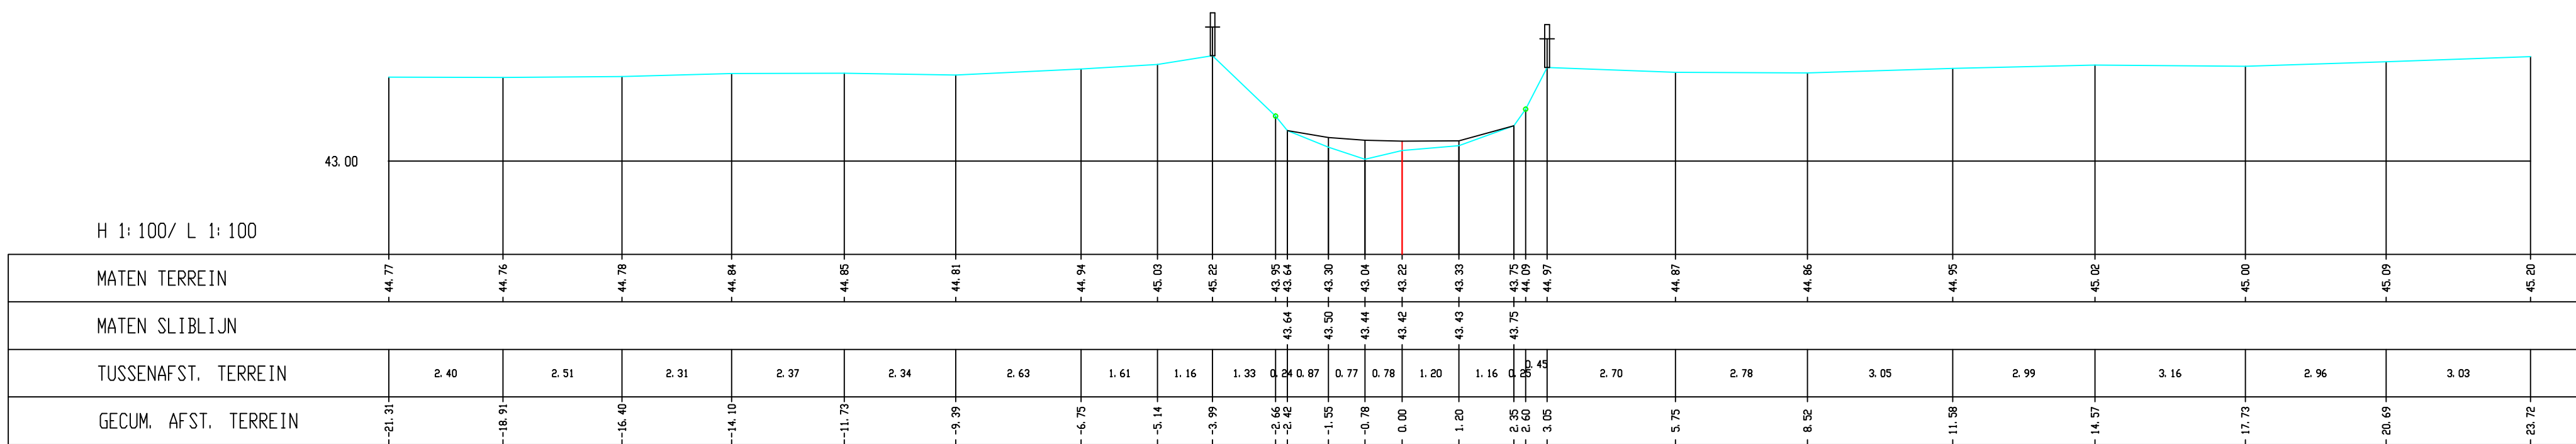

Donnel, Dwarsprofiel 306

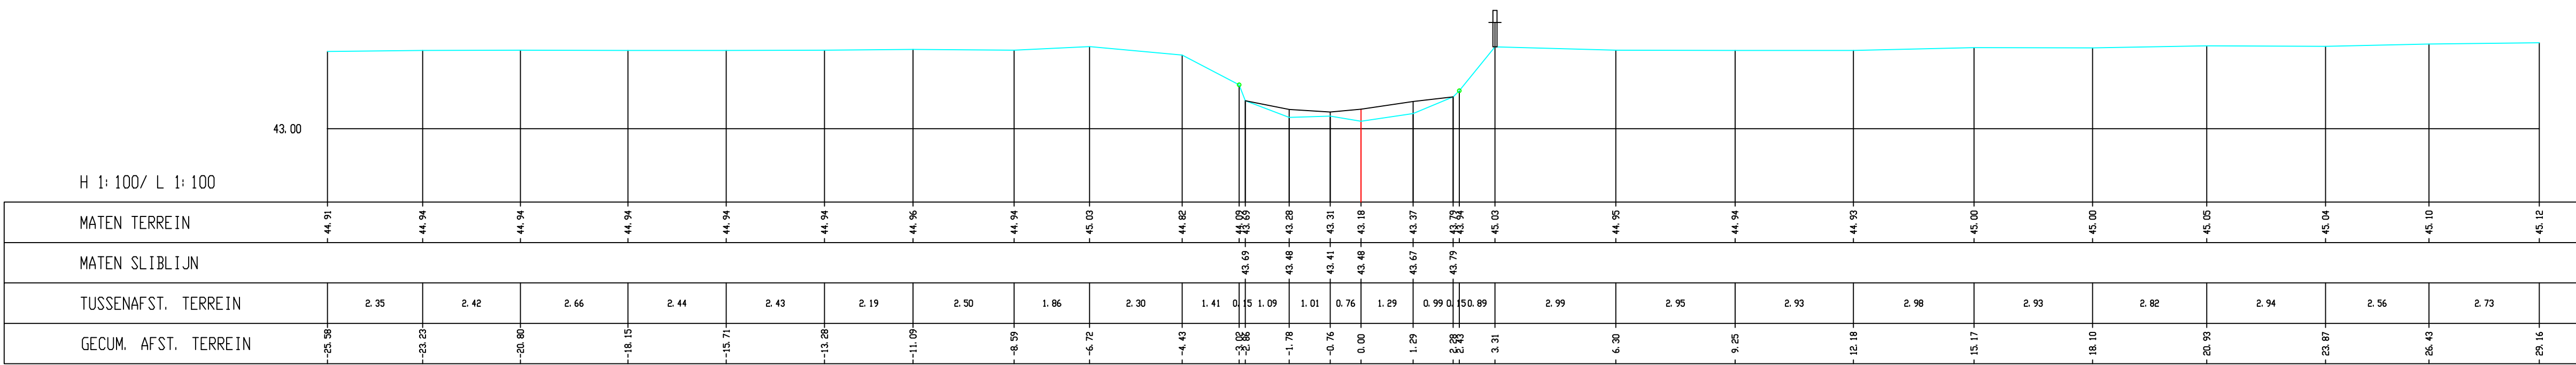


Donnel, Dwarsprofiel 307

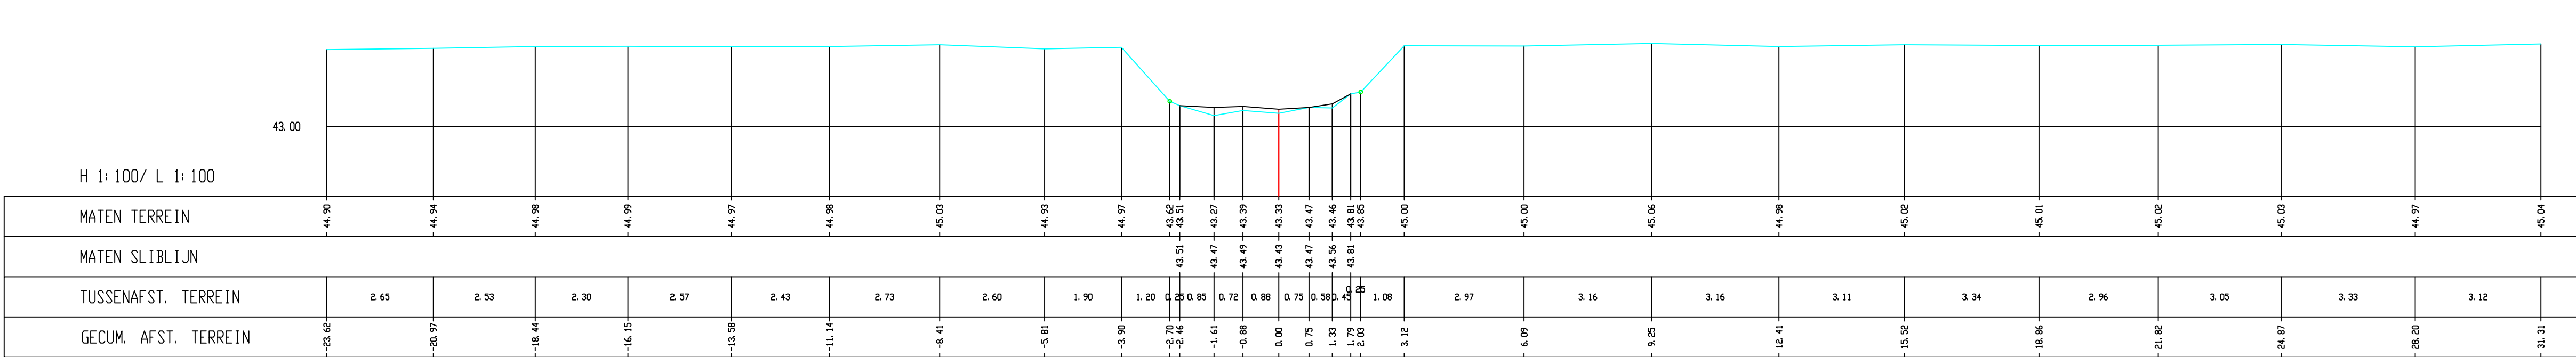

Donnel, Dwarsprofiel 308

MINISTERIE VAN DE VLAAMSE GEMEENSCHAP
DEPARTEMENT LEEFMILIEU EN INFRASTRUCTUUR

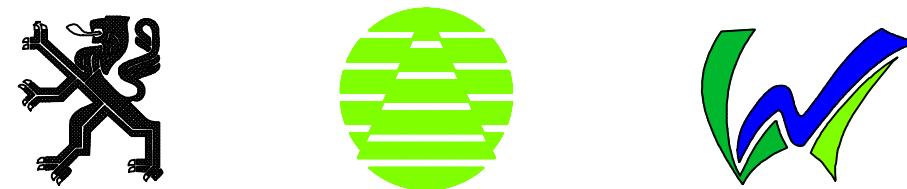

ADMINISTRATIE MILIEU-, NATUUR-, LAND- EN WATERBEHEER
AFDELING WATER

Topografische opmetingen van waterlopen:
Donnel, vallei Donnel

Perceel 7
Donnel

Opge maakt door :
GEOMJ B.V.

Raadhuisstraat 42
6061 EA
Posterholt
Nederland
tel. 0031 (0)475402829
fax. 0031 (0)475401255

Datum : 12-07-2001

DWARSPROFIELEN
303 t/m 308

Datum ontvangst
Nagezien door de adjunct van de directeur

Ir. Filip Raymaekers
Voorgesteld door het afdelingshoofd

Ir. Paul Thomas
Goedgekeurd door de directeur-generaal

Jean-Pierre Helman
Datum

INDEX	DATUM	WIJZIGINGEN	GETEKEND	NAGEZIEN
A				
B				
C				

PLAN NR. 51
TOTAAL : 71

SCHAAL: 1 : 100

Besteknr.
L 2000 S 0017 X