




Donnel, Dwarsprofiel 309

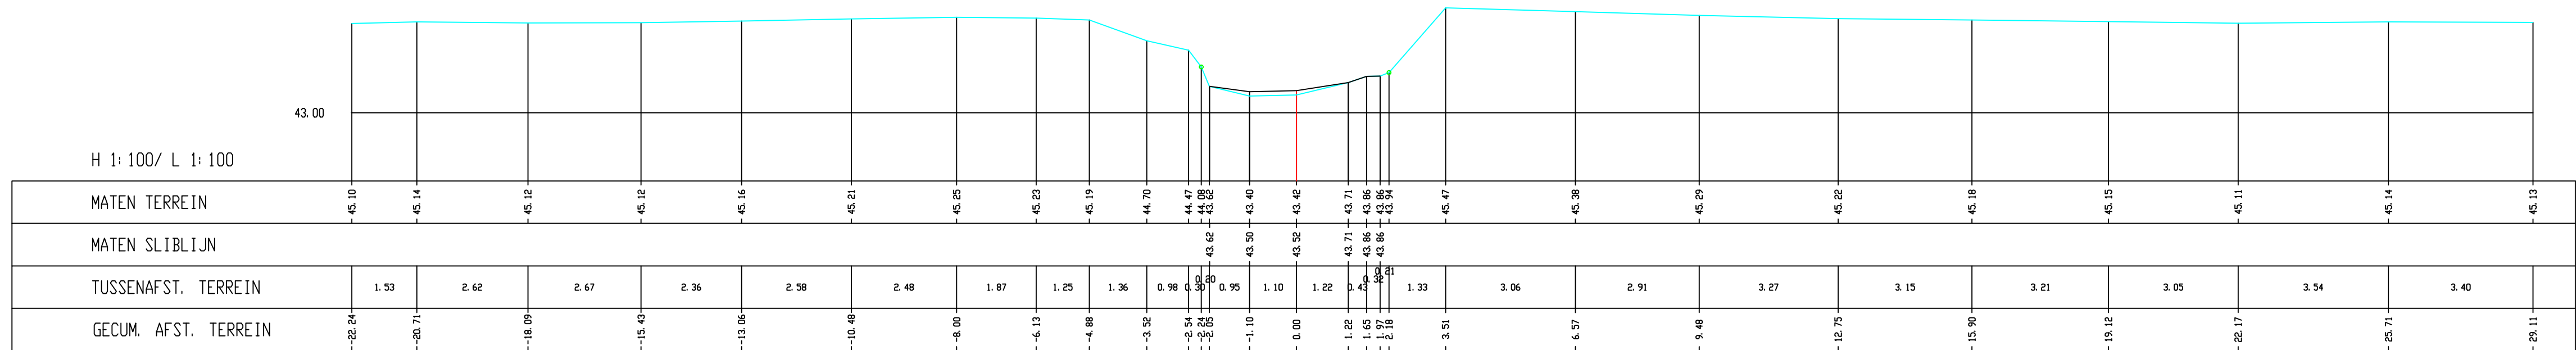


Donnel, Dwarsprofiel 310

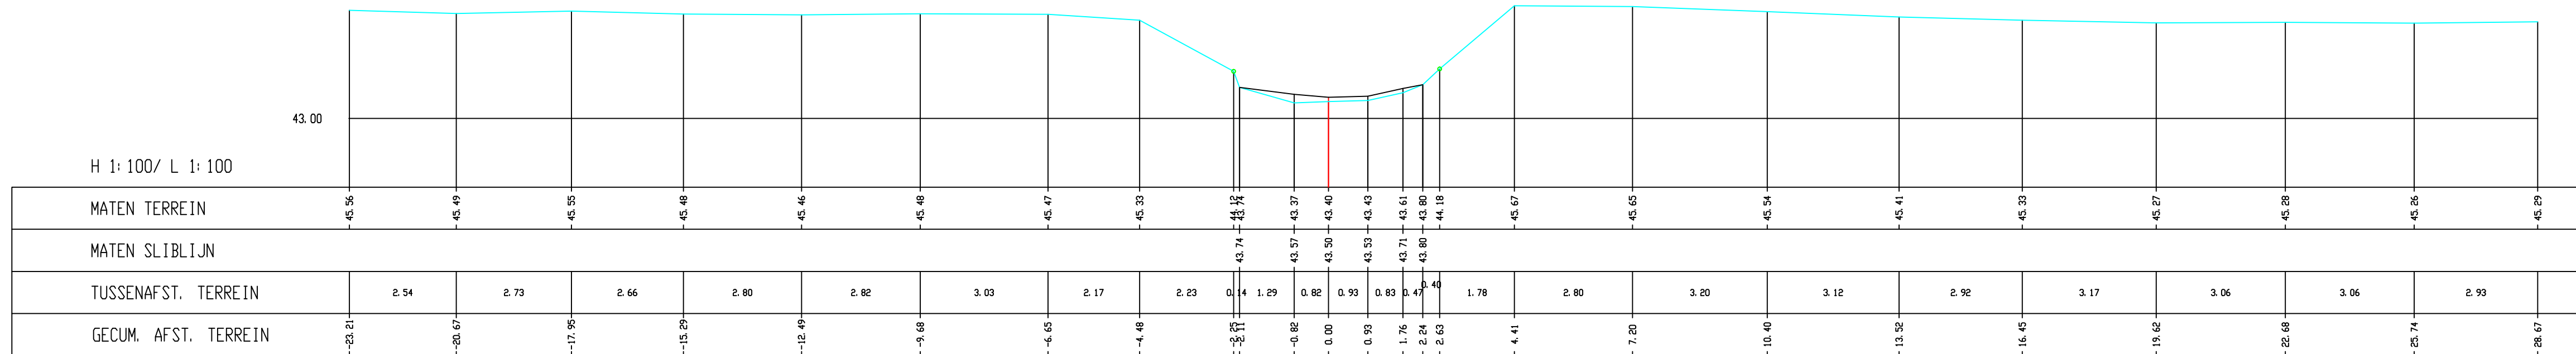


Donnel, Dwarsprofiel 311

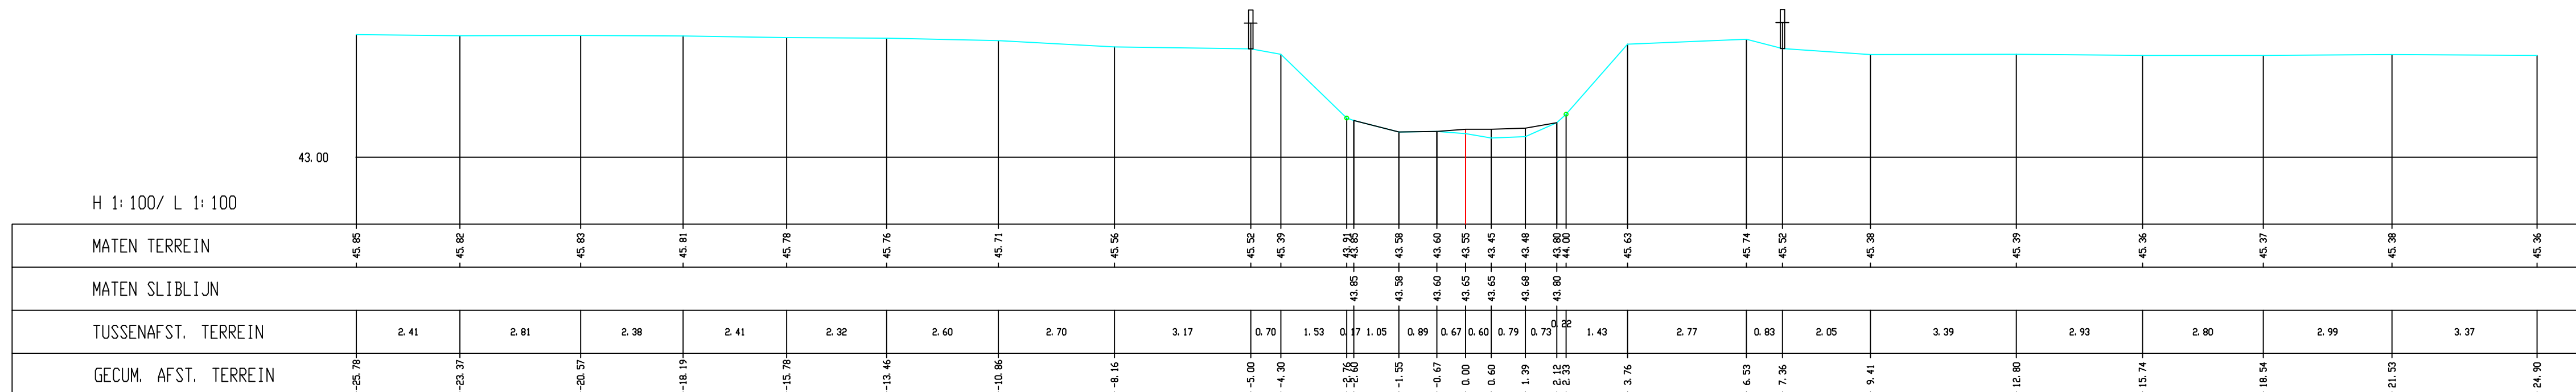

Donnel, Dwarsprofiel 312

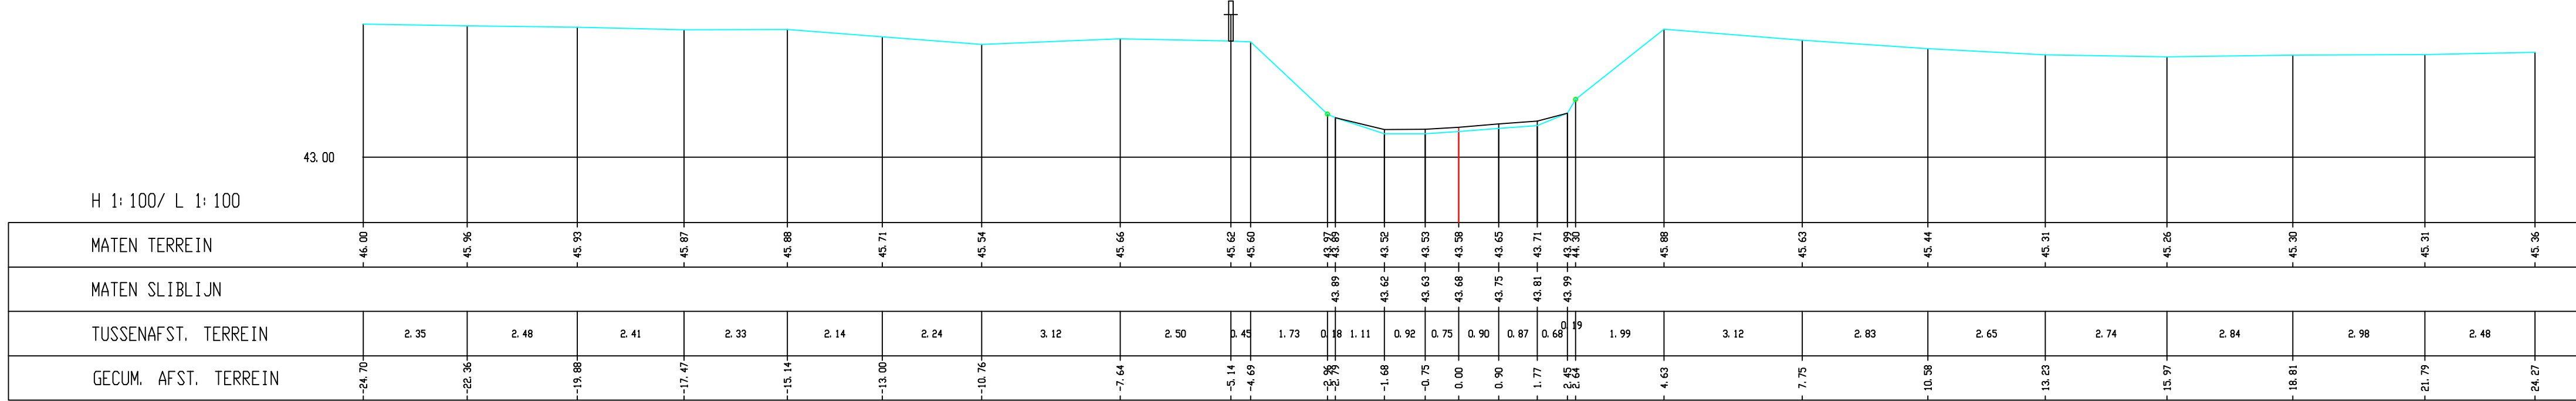


Donnel, Dwarsprofiel 313

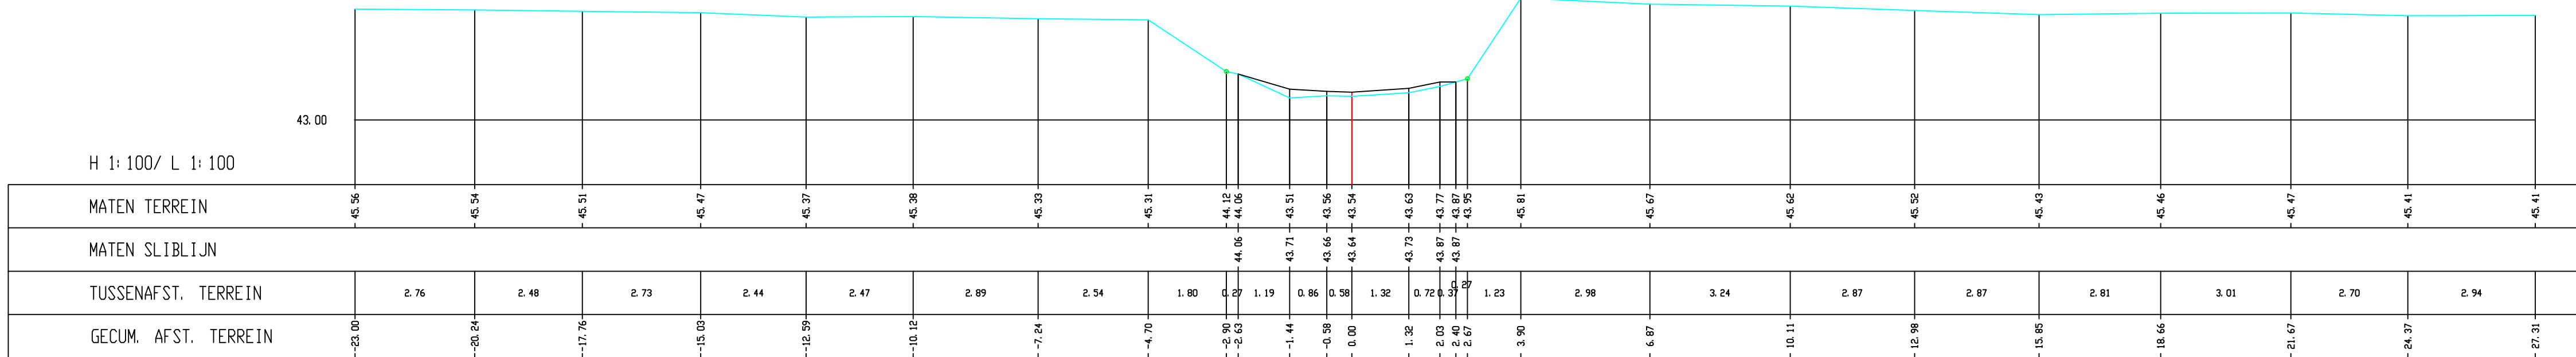

Donnel, Dwarsprofiel 314

MINISTERIE VAN DE VLAAMSE GEMEENSCHAP
DEPARTEMENT LEEFMILIEU EN INFRASTRUCTUUR

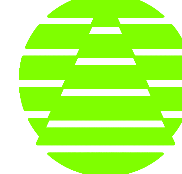

ADMINISTRATIE MILIEU-, NATUUR-, LAND- EN WATERBEHEER
AFDELING WATER

Topografische opmetingen van waterlopen:
Donnel, vallei Donnel

Perceel 7
Donnel

Opgemaakt door :
GEOMIJ B.V.
Raadhuisstraat 42
6061 EA
Posterholt
Nederland
tel. 0031 (0)475402829
fax. 0031 (0)475401255
Datum : 12-07-2001

DWARSPROFIELEN
309 t/m 314

Datum ontvangst
Nagezien door de adjunct van de directeur

In: Filip Ruysmakers
Voorgesteld door het afdelingshoofd

Datum

Overzicht kaartbladen

In: Paul Thomas
Goedgekeurd door de directeur-generaal

Datum

INDEX

DATUM

VIZIETIJKEN

GETEKEND

NAGEZIEN

PLAN NR. 52
TOTAAL : 71

SCHAAL: 1 : 100

Besteknr.
L 2000 S 0017 X