




Donnel, Dwarsprofiel 315

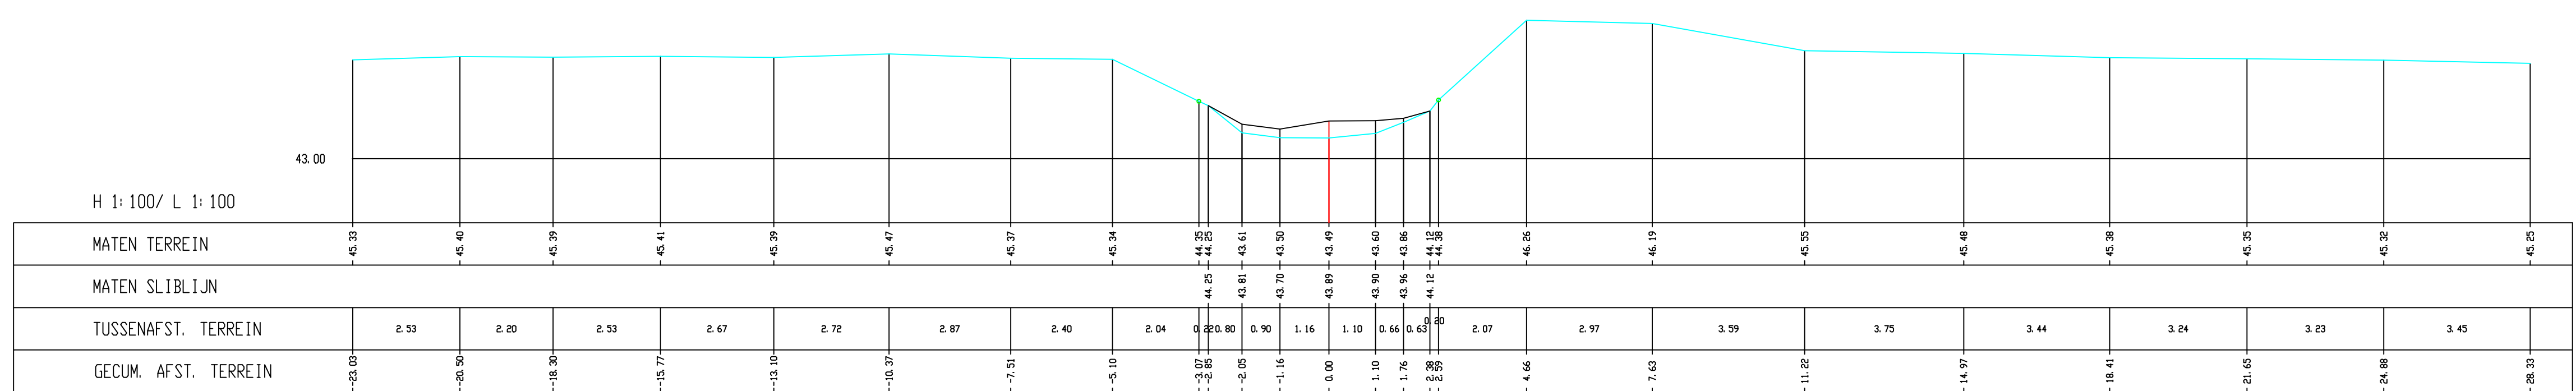


Donnel, Dwarsprofiel 316

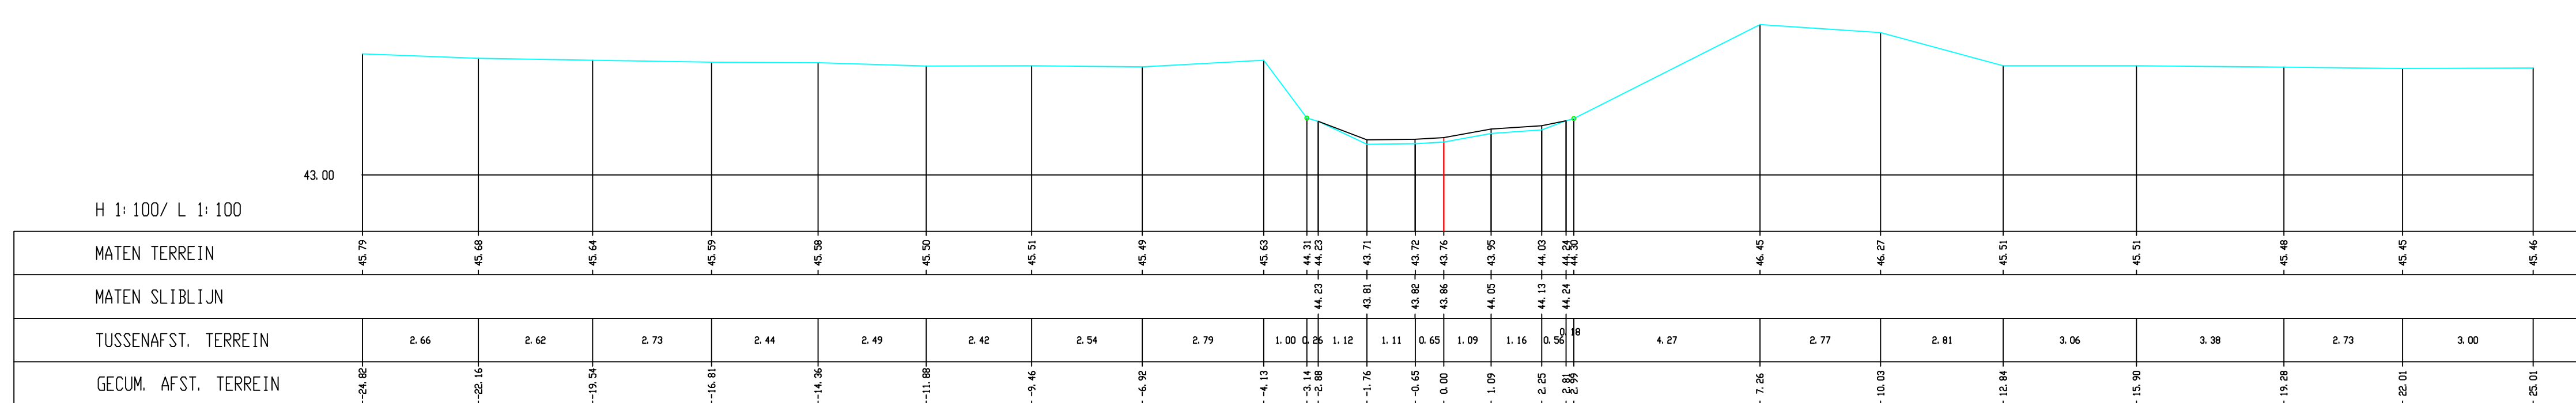


Donnel, Dwarsprofiel 317

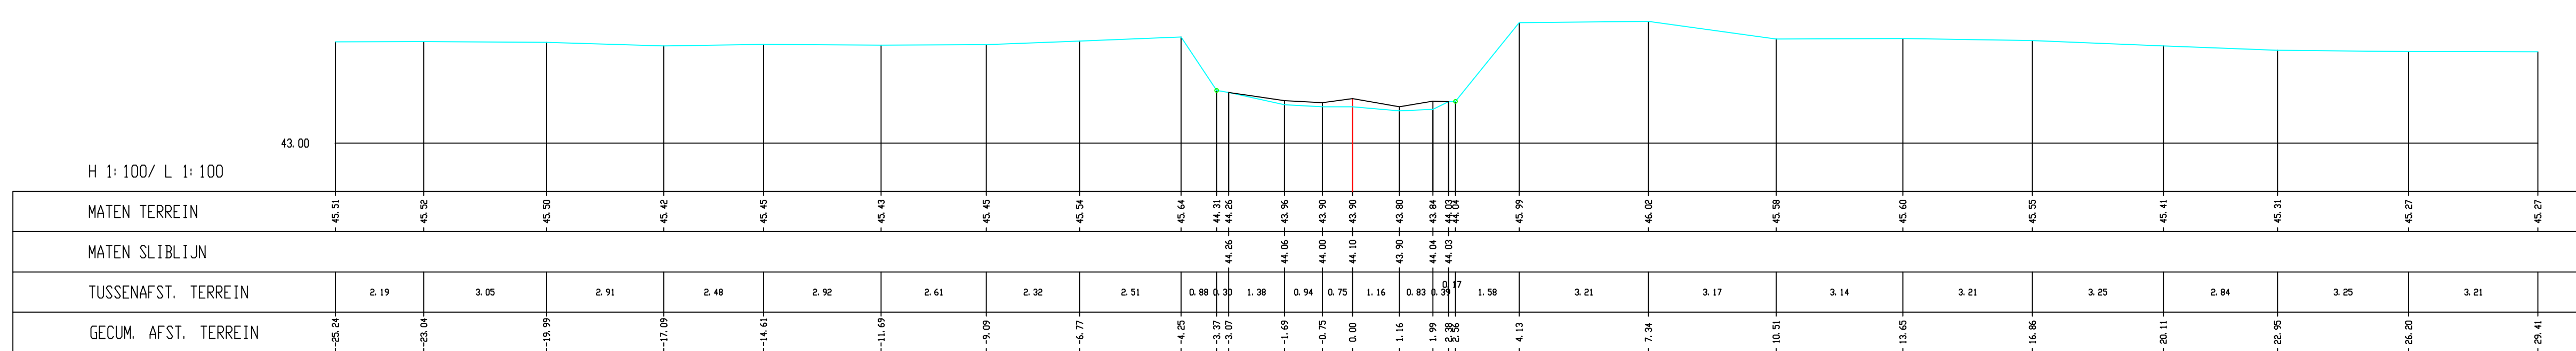

Donnel, Dwarsprofiel 318

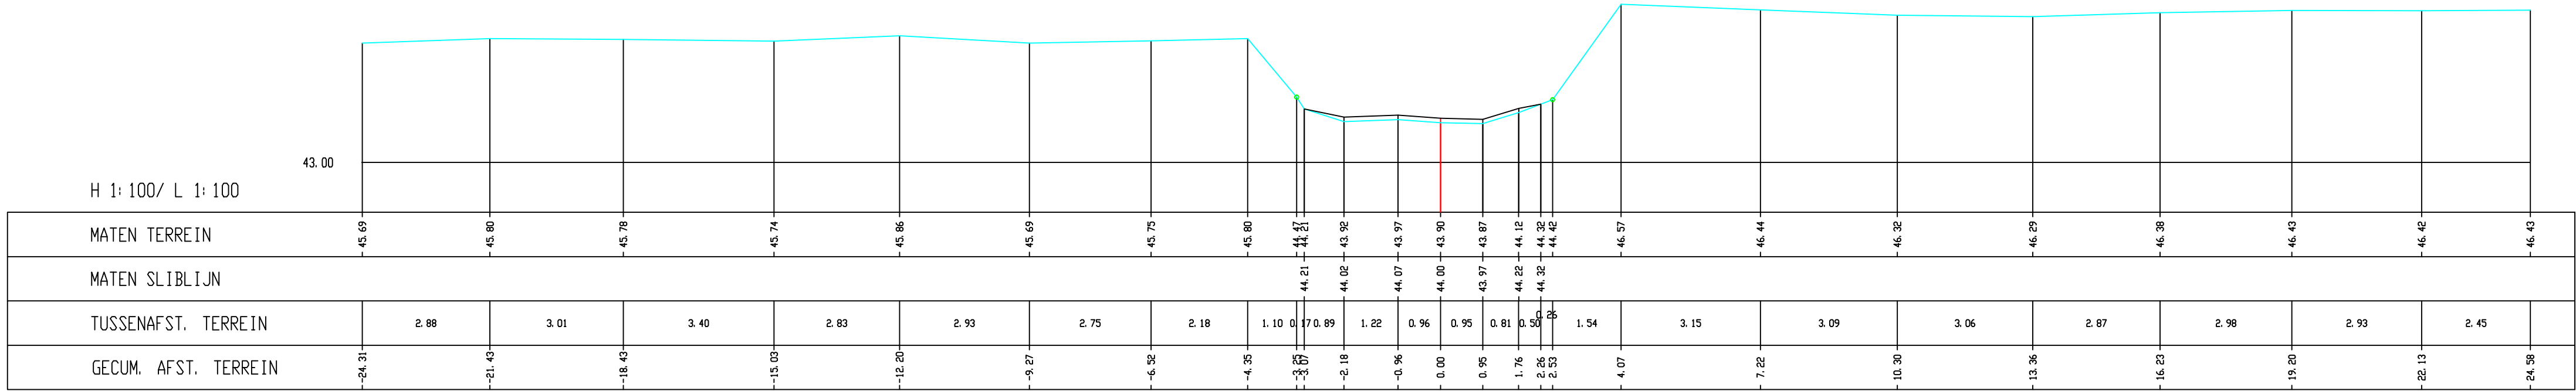


Donnel, Dwarsprofiel 319

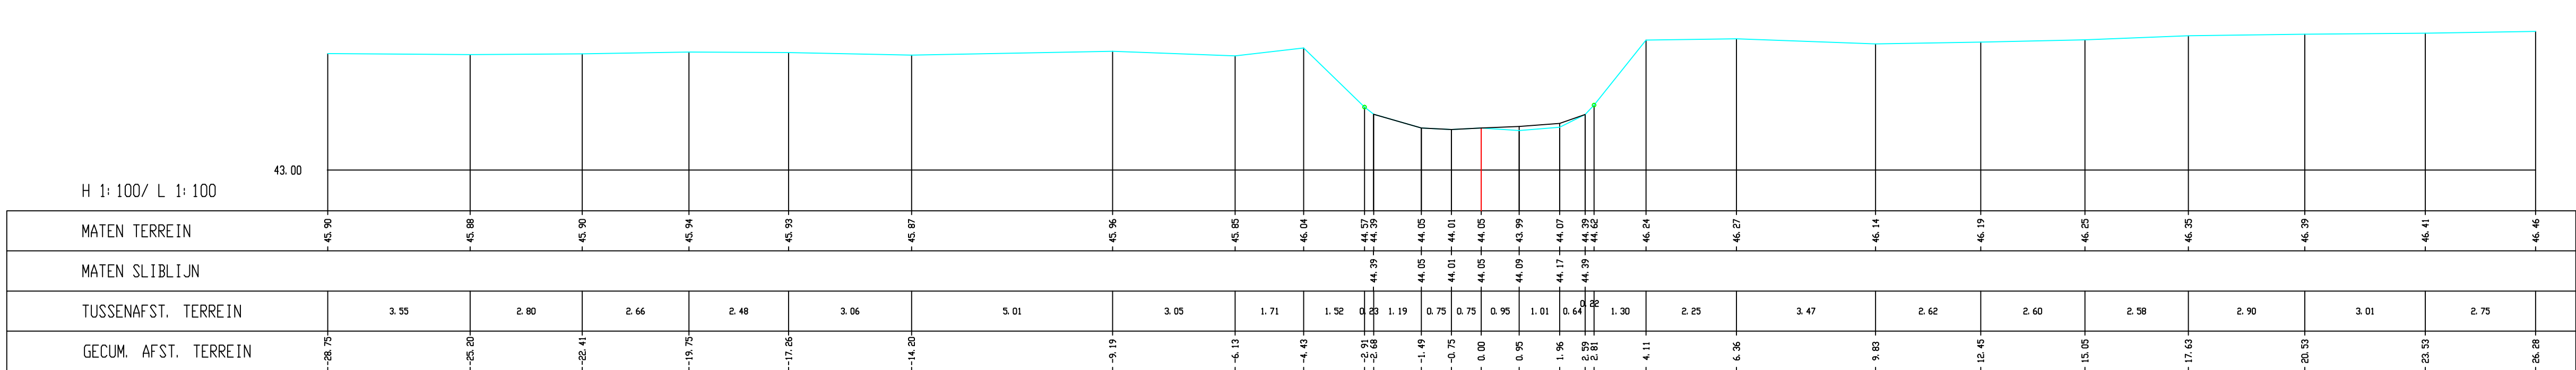

Donnel, Dwarsprofiel 320

MINISTERIE VAN DE VLAAMSE GEMEENSCHAP
DEPARTEMENT LEEFMILIEU EN INFRASTRUCTUUR

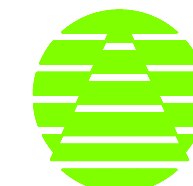

ADMINISTRATIE MILIEU-, NATUUR-, LAND- EN WATERBEHEER
AFDELING WATER

Topografische opmetingen van waterlopen:
Donnel, vallei Donnel

Perceel 7
Donnel

Opgemaakt door :

GEOMJ B.V.

Roadhuisstraat 42
6061 EA
Posterholt
Nederland
tel. 0031 (0)475402829
fax. 0031 (0)475401255

Datum : 12-07-2001

DWARSPROFIELEN

315 t/m 320

Datum ontvangst

Nagezien door de adjunct van de directeur

Ir. Filip Ruysmakers

Datum

Voorgesteld door het afdelingshoofd

Ir. Paul Thomas

Datum

Goedgekeurd door de directeur-generaal

Jean-Pierre Helman

Datum

Overzicht kaartbladen

INDEX

DATUM

A

B

C

VLIJZINGEN

GETEKEND

NAGEZIEN

PLAN NR. 53

TOTAAL : 71

SCHAAL: 1 : 100

Bestelnr.

L 2000 S 0017 X