




Dommel, Dwarsprofiel 333

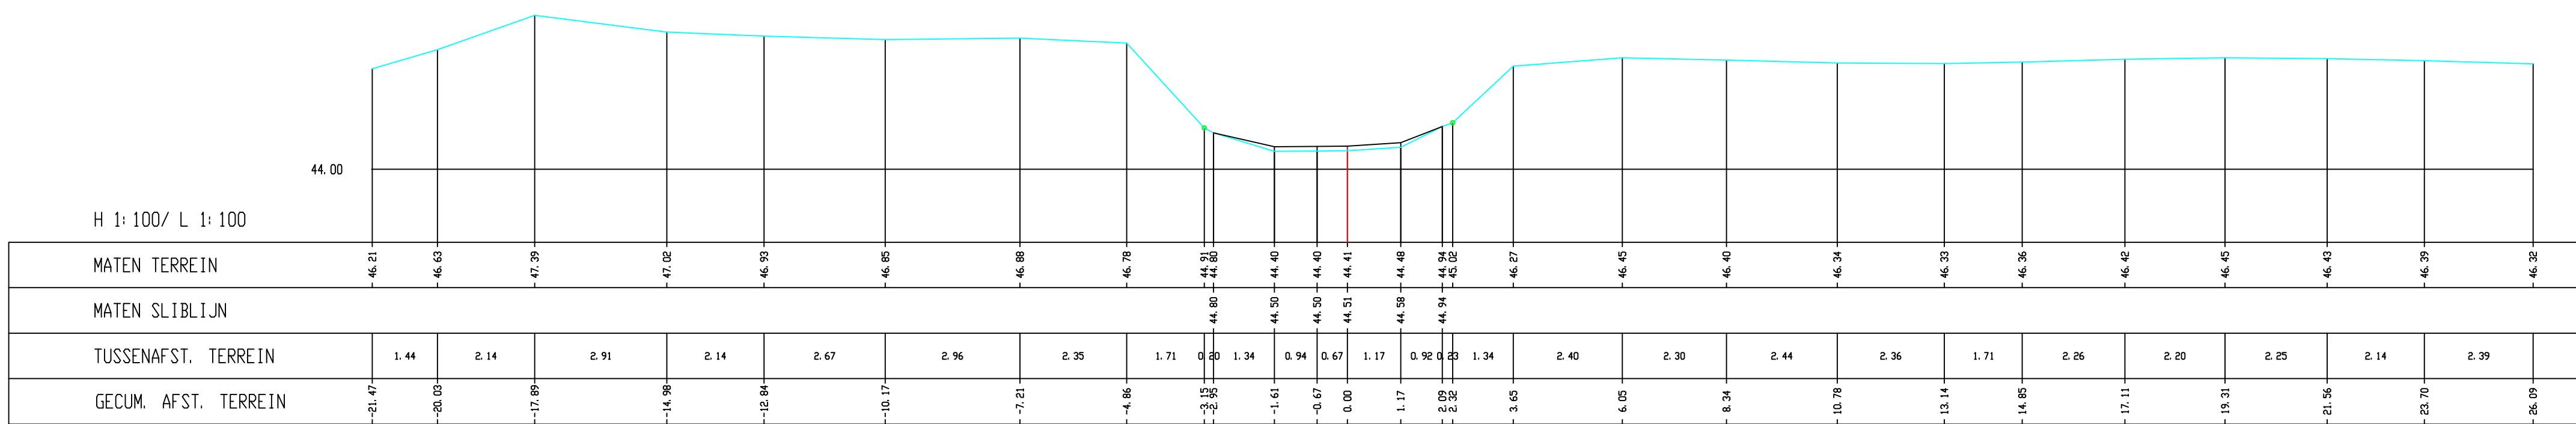


Dommel, Dwarsprofiel 334

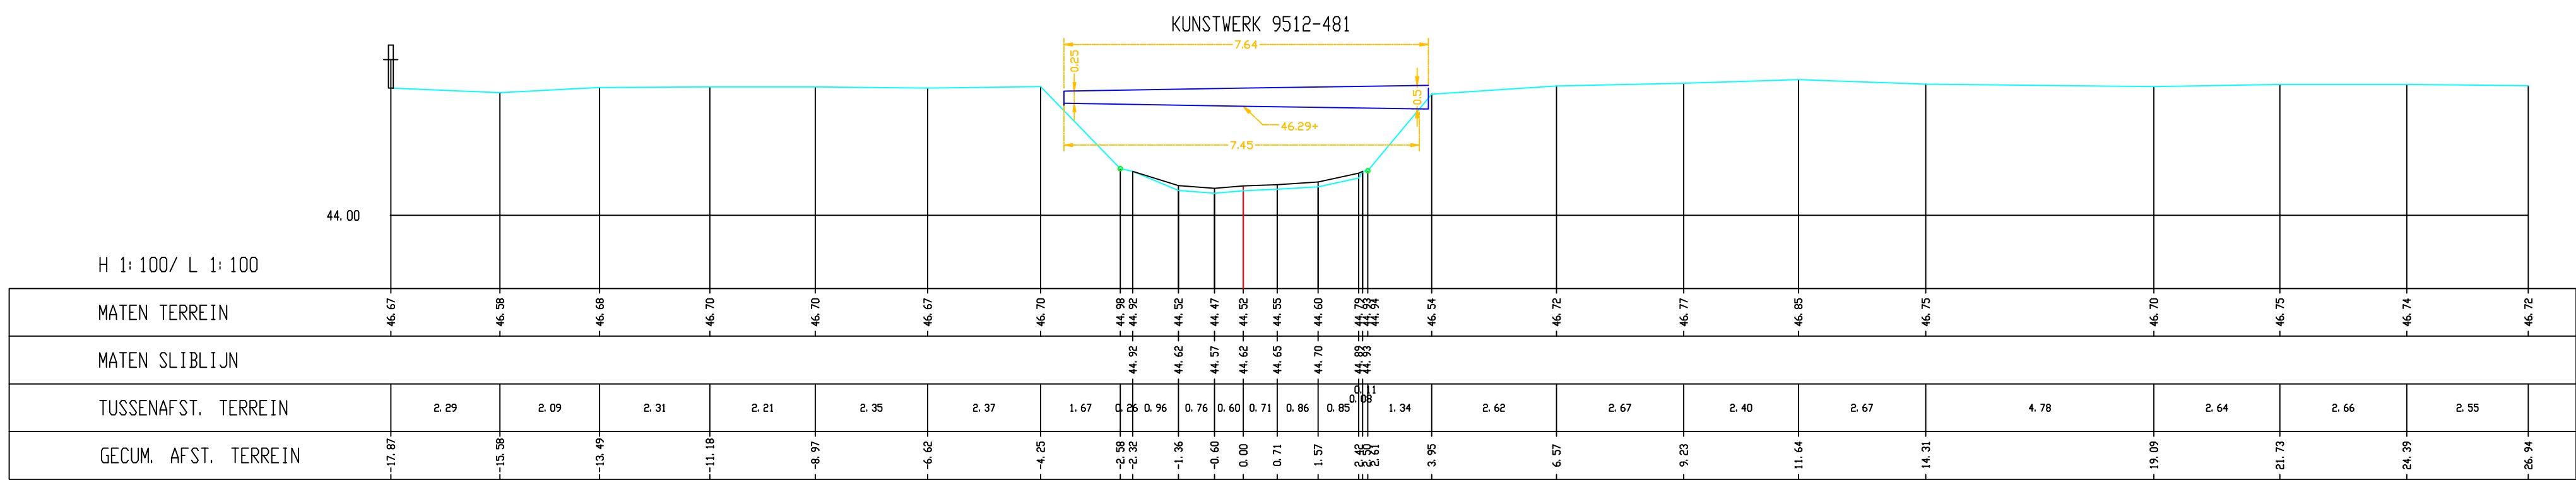


Dommel, Dwarsprofiel 335

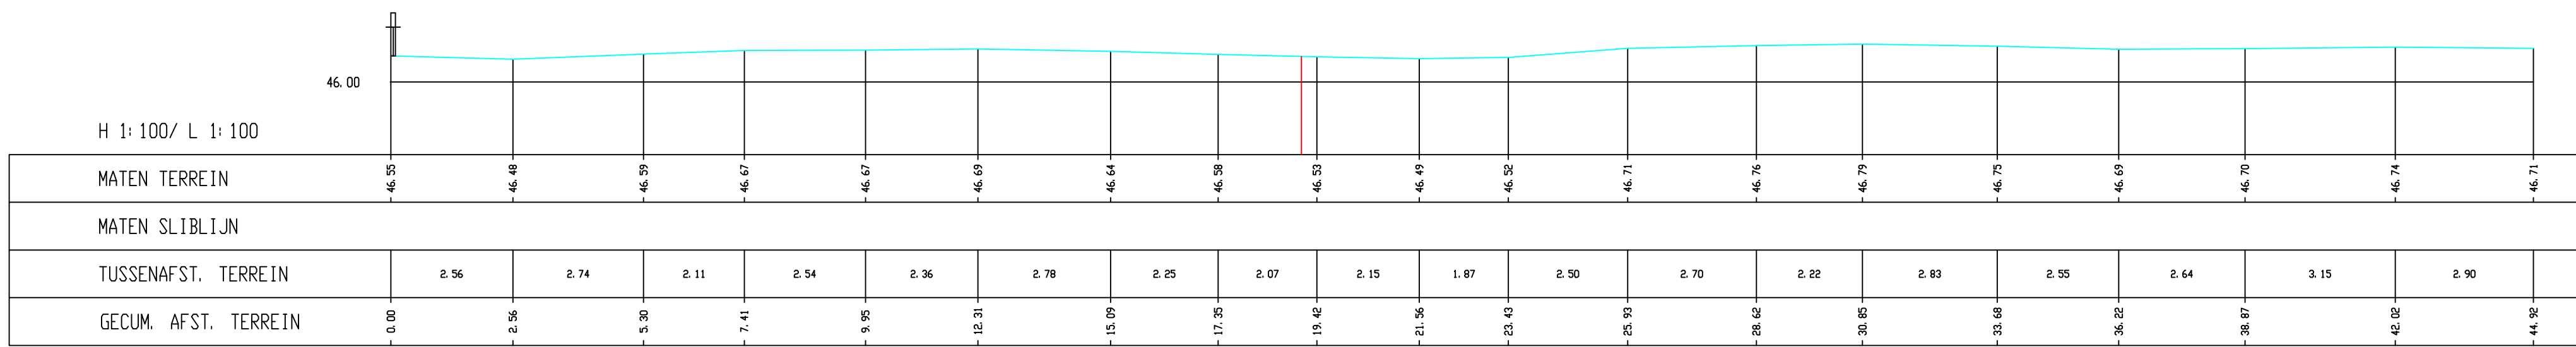

Dommel, Dwarsprofiel 336

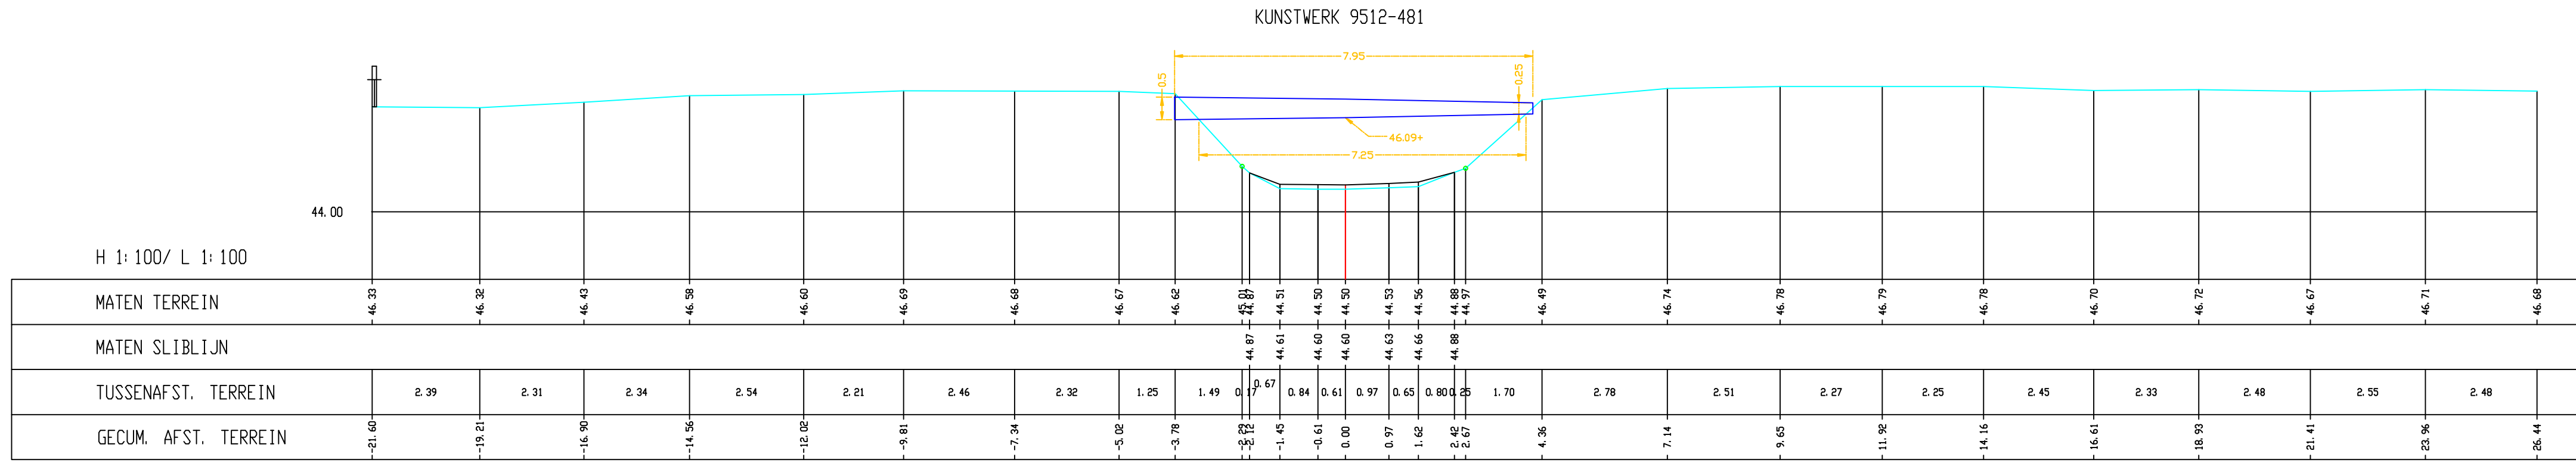


Dommel, Dwarsprofiel 337

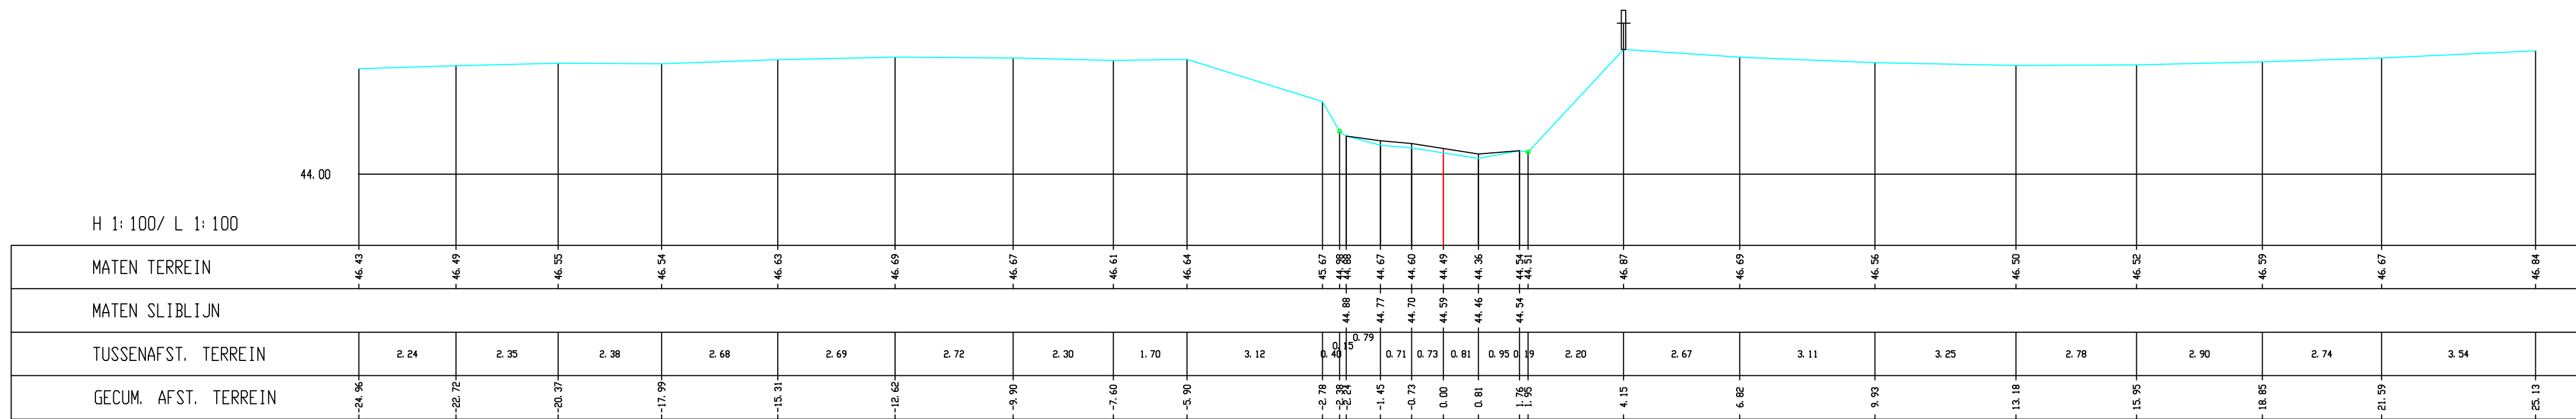

Dommel, Dwarsprofiel 338

MINISTERIE VAN DE VLAAMSE GEMEENSCHAP
DEPARTEMENT LEEFMILIEU EN INFRASTRUCTUUR

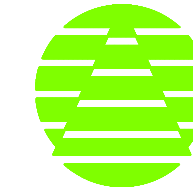

ADMINISTRATIE MILIEU-, NATUUR-, LAND- EN WATERBEHEER
AFDELING WATER

Topografische opmetingen van waterlopen:
Dommel, vallei Dommel

Perceel 7
Dommel

Opgemaakt door :
GEOMJ B.V.
Raadhuisstraat 42
6061 EA
Posterholt
Nederland
tel. 0031 (0)475402829
fax. 0031 (0)475401255
Datum : 12-07-2001

DWARSPROFIELEN
333 t/m 338

Datum ontvangen:
Nagezien door de adjunct van de directeur
In: Filip Ruysmakers
Voorgesteld door het afdelingshoofd
In: Paul Thomas
Goedgekeurd door de directeur-generaal
Jean-Pierre Hermans

INDEX	DATUM	VIZIJSINGEN	GETEKEND	NAGEZIEN
A				
B				
C				

PLAN NR. 56
TOTAAL : 71

SCHAAL: 1 : 100

Besteknr.
L 2000 S 0017 X