




Dommel, Dwarsprofiel 339

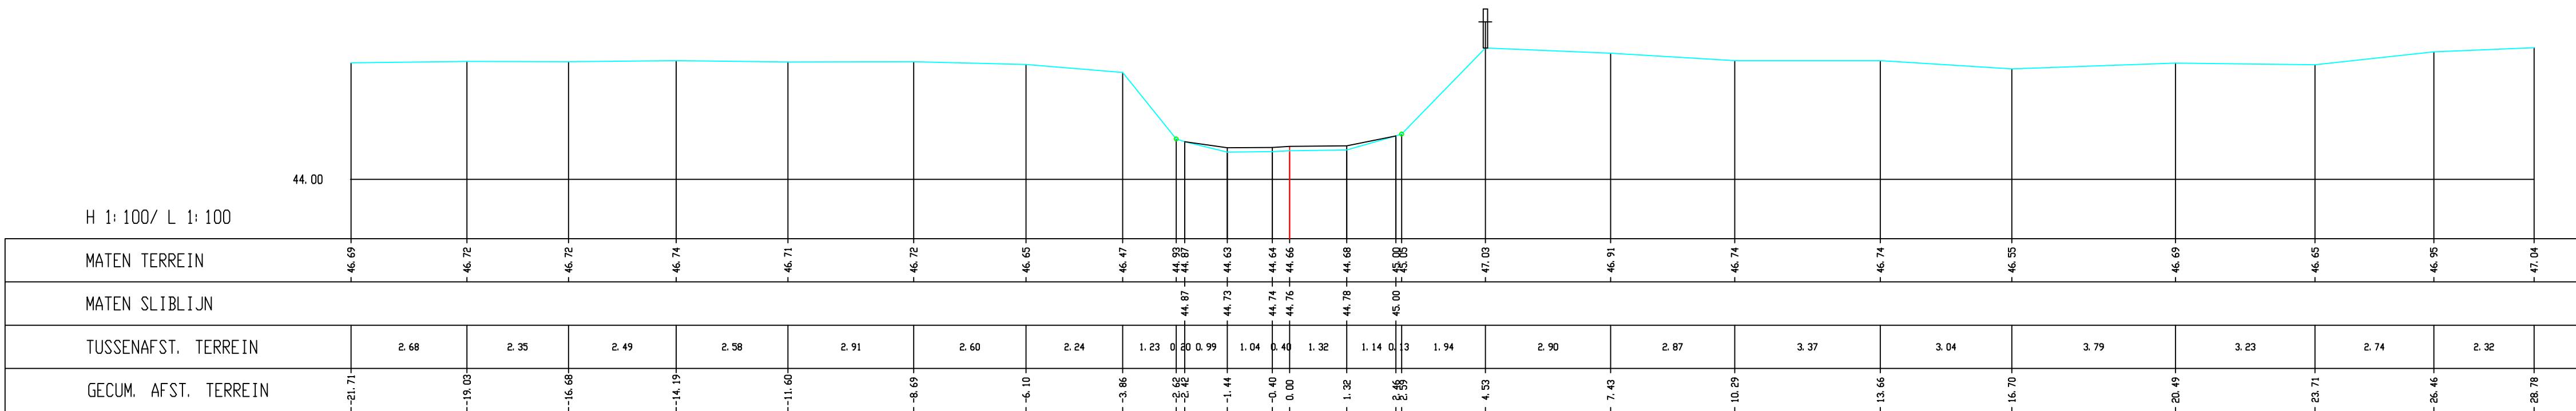


Dommel, Dwarsprofiel 340

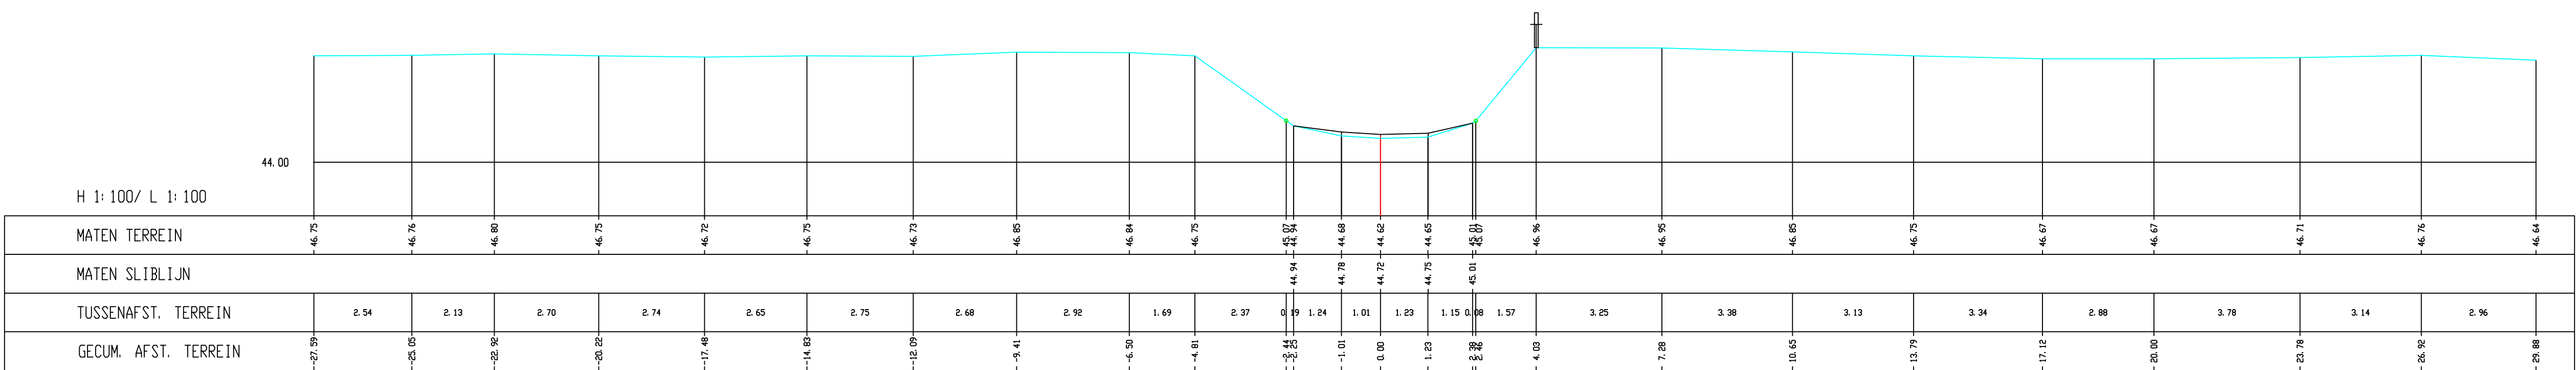


Dommel, Dwarsprofiel 341

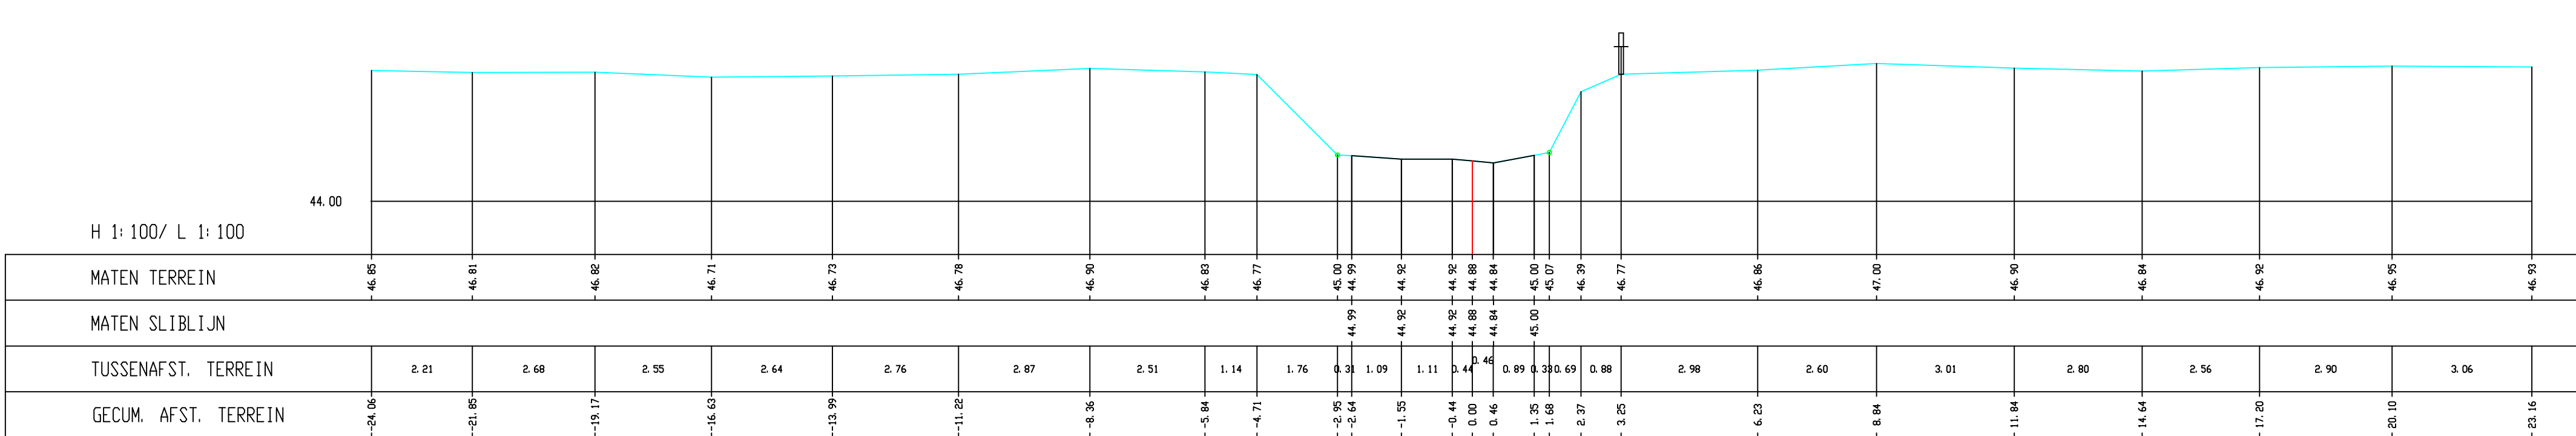

Dommel, Dwarsprofiel 341a

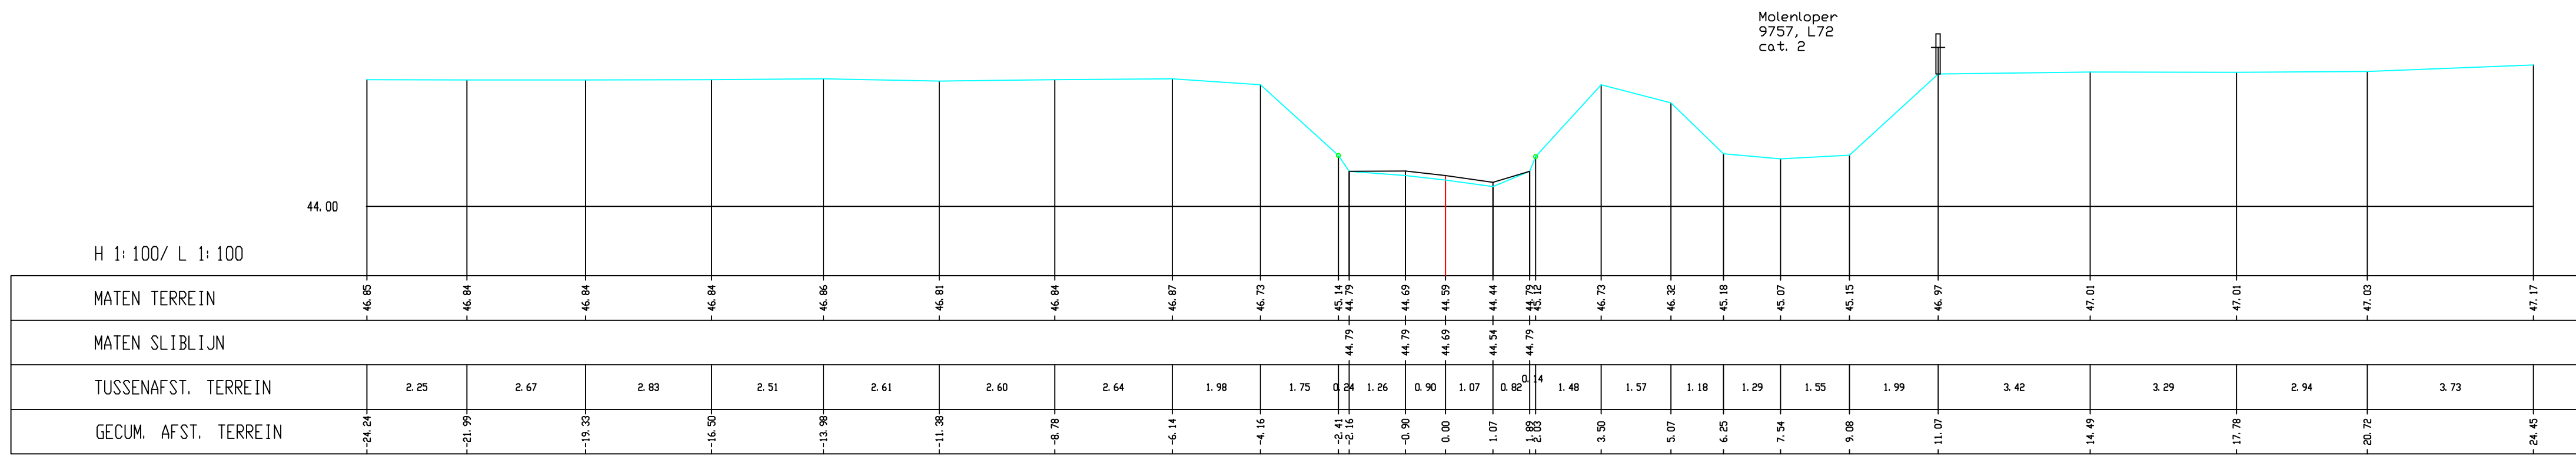


Dommel, Dwarsprofiel 342

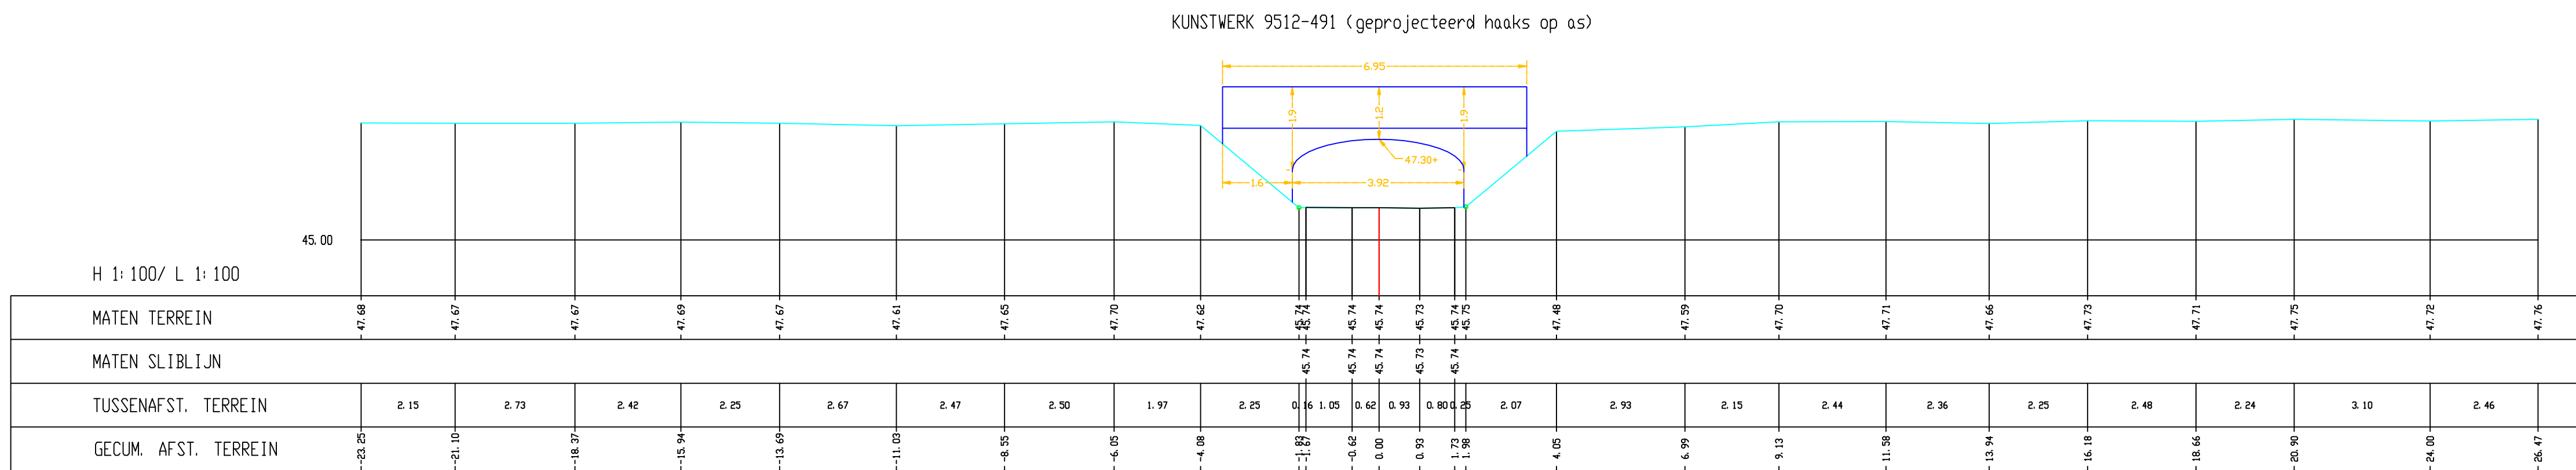

Dommel, Dwarsprofiel 343

MINISTERIE VAN DE VLAAMSE GEMEENSCHAP
DEPARTEMENT LEEFMILIEU EN INFRASTRUCTUUR

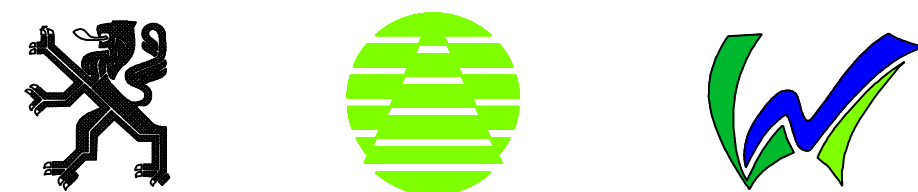

ADMINISTRATIE MILIEU-, NATUUR-, LAND- EN WATERBEHEER
AFDELING WATER

Topografische opmetingen van waterlopen:
Dommel, vallei Dommel

Perceel 7
Dommel

Opgemaakt door :

GEOMJ B.V.

Raadhuisstraat 42
6061 EA
Posterholt
Nederland
tel. 0031 (0)475402829
fax. 0031 (0)475401255

Datum : 12-07-2001

DWARSPROFIELEN

339 t/m 343

Datum ontvangst

Nagezien door de adjunct van de directeur

Ir. Filip Raymaekers

Datum

Voorgesteld door het afdelingshoofd

Ir. Paul Thomas

Datum

Goedgekeurd door de directeur-generaal

Jean-Pierre Heirman

Datum

INDEX	DATUM	VLIJZINGEN	GETEKEND	NAGEZIEN
A				
B				
C				

PLAN NR. 57
TOTAAL : 71

SCHAAL: 1 : 100

Besteknr.
L 2000 S 0017 X