




Donnel, Dwarsprofiel 356

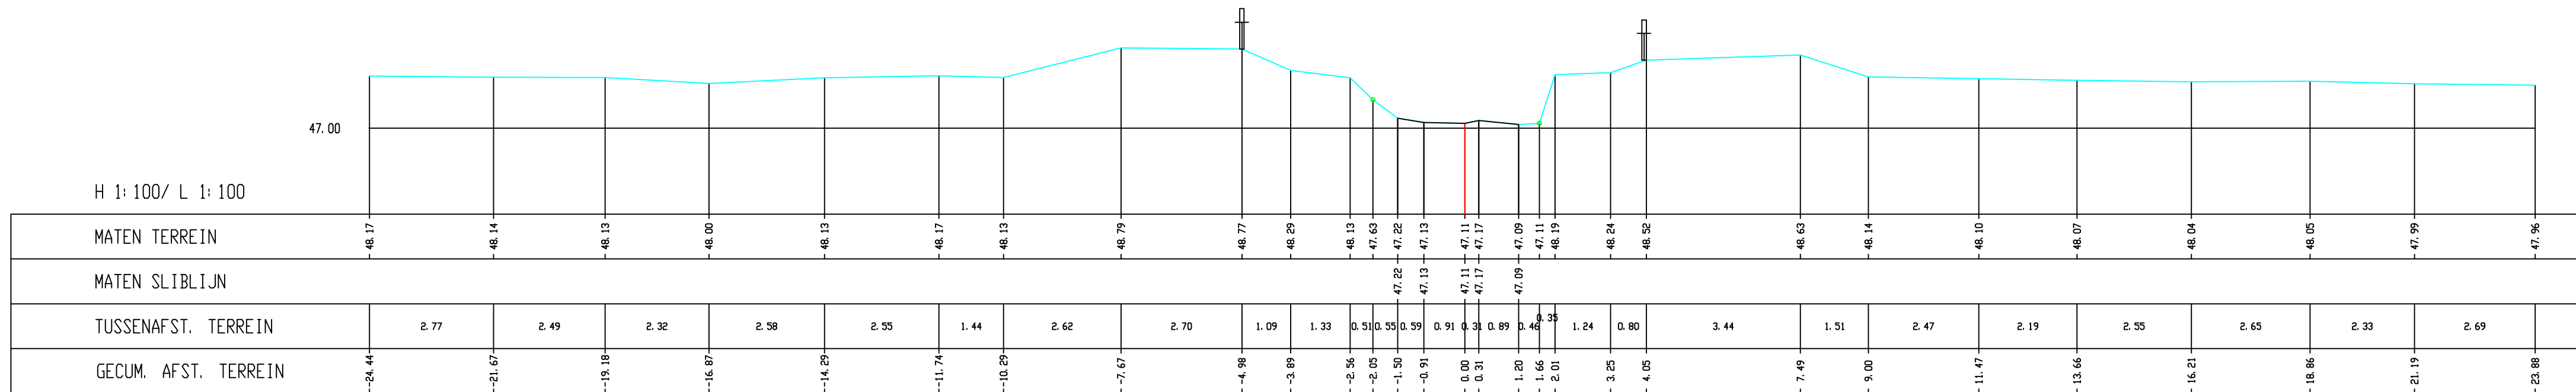


Donnel, Dwarsprofiel 357

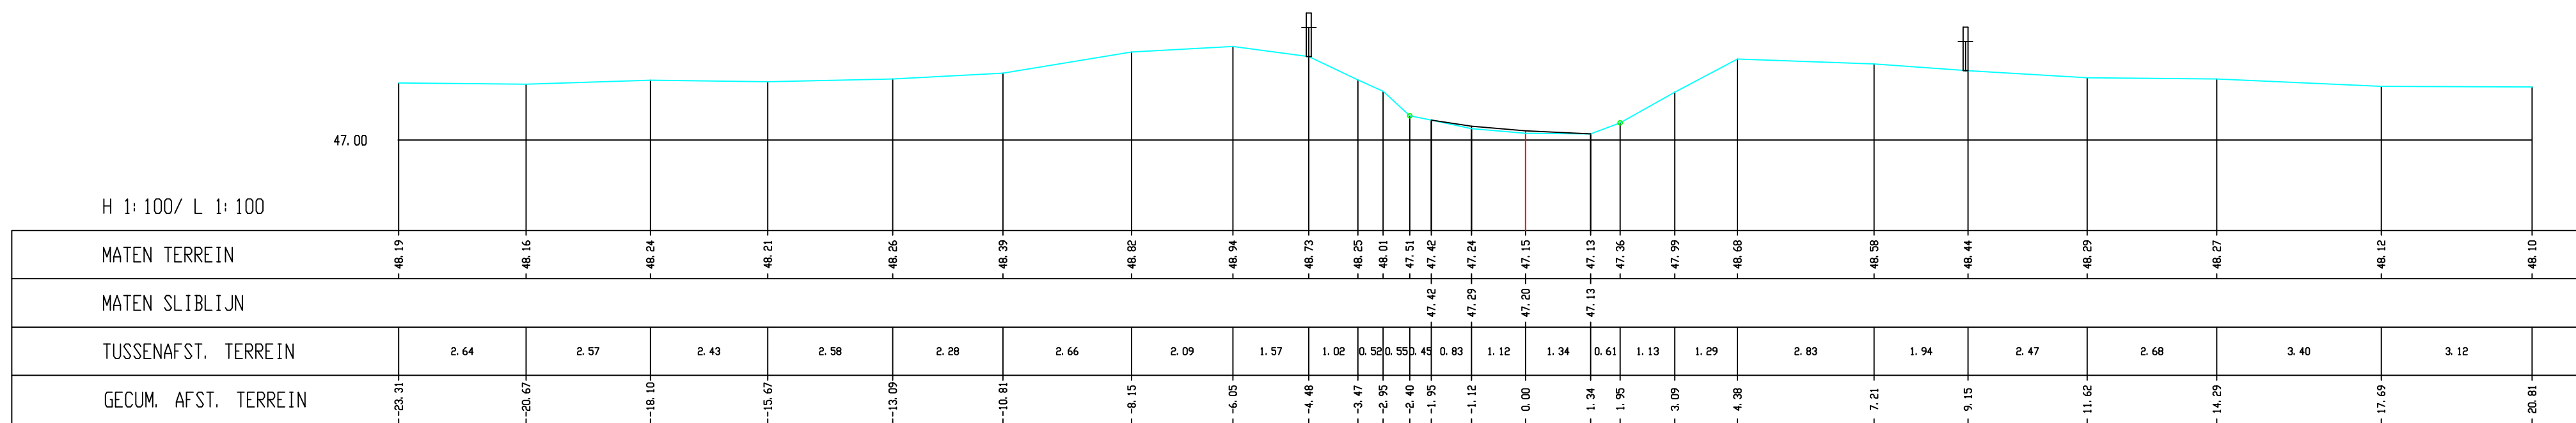


Donnel, Dwarsprofiel 358

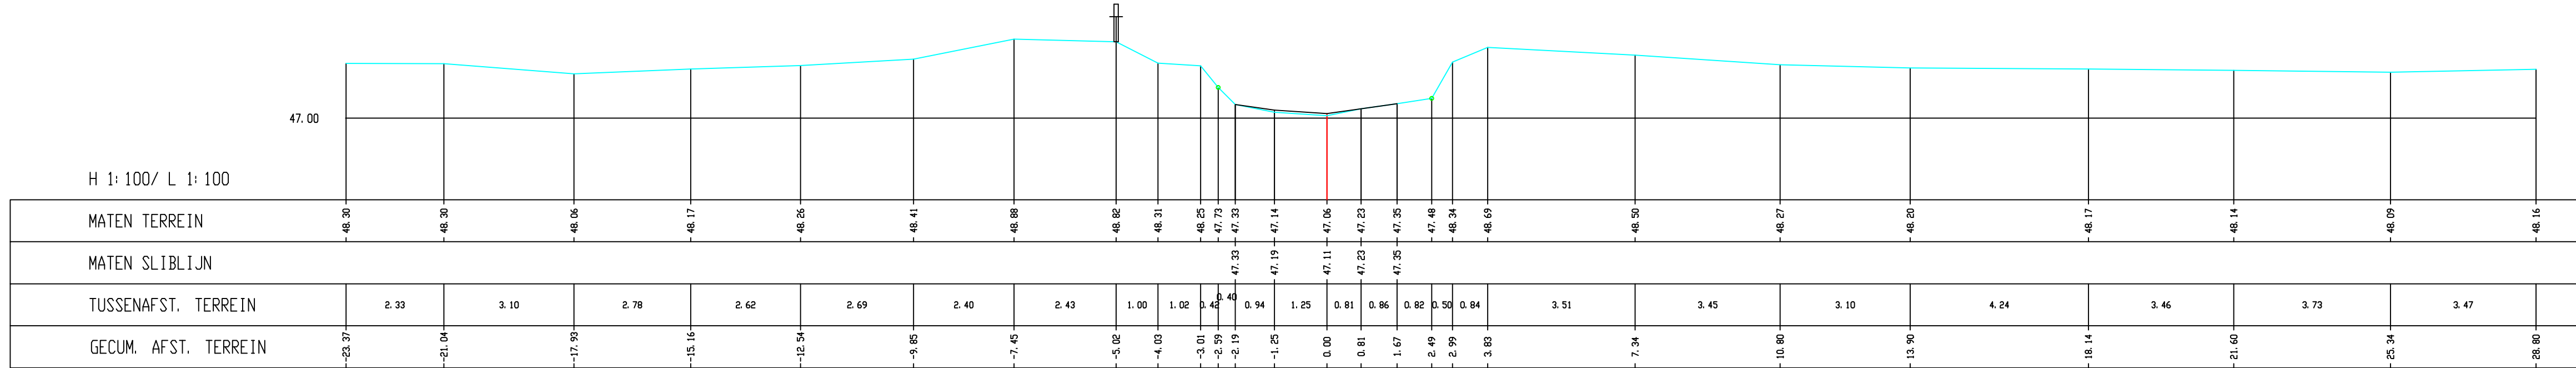

Donnel, Dwarsprofiel 359

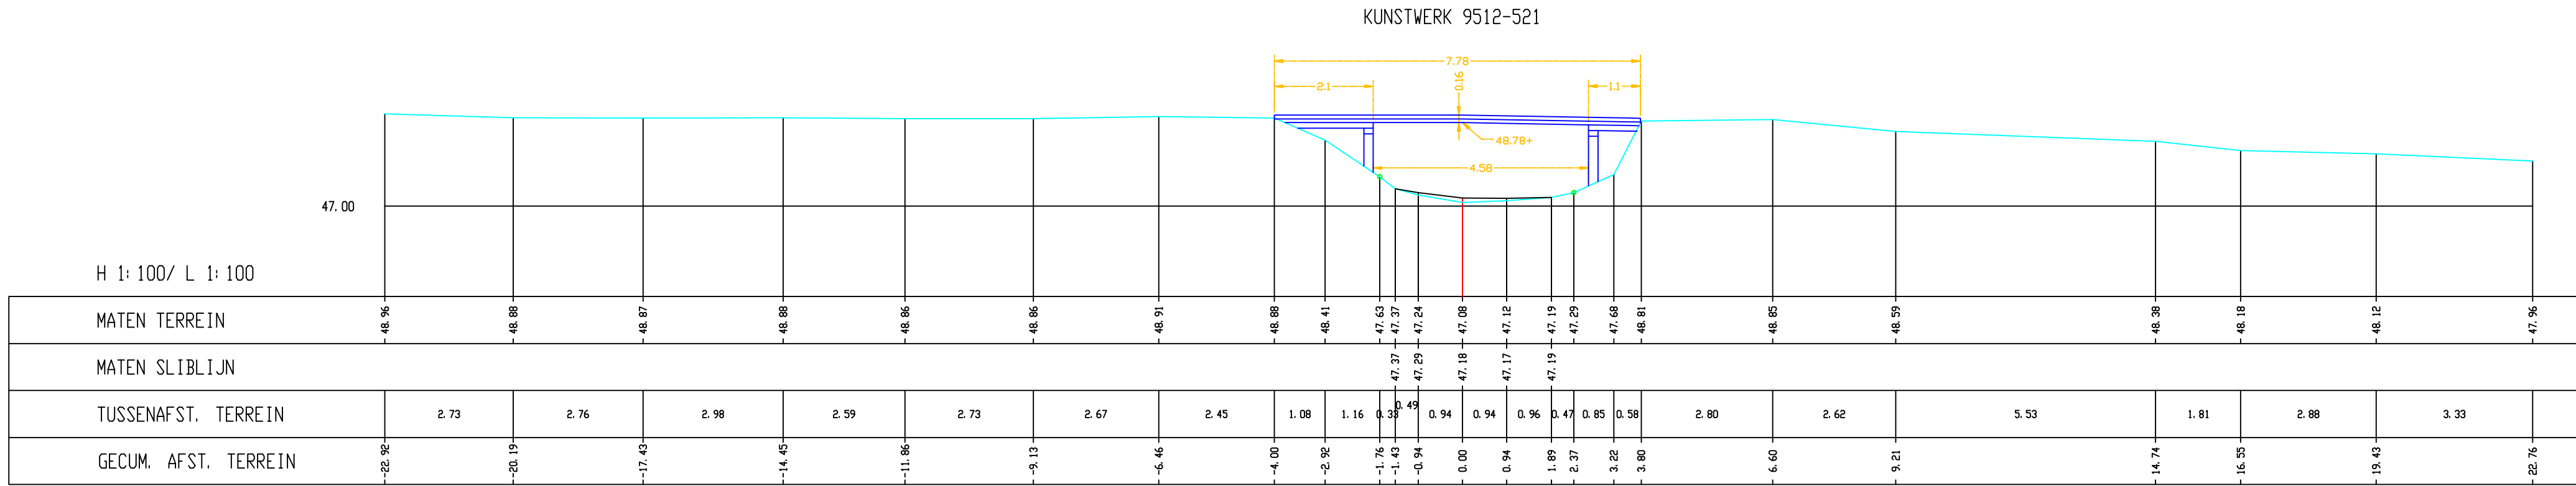


Donnel, Dwarsprofiel 360

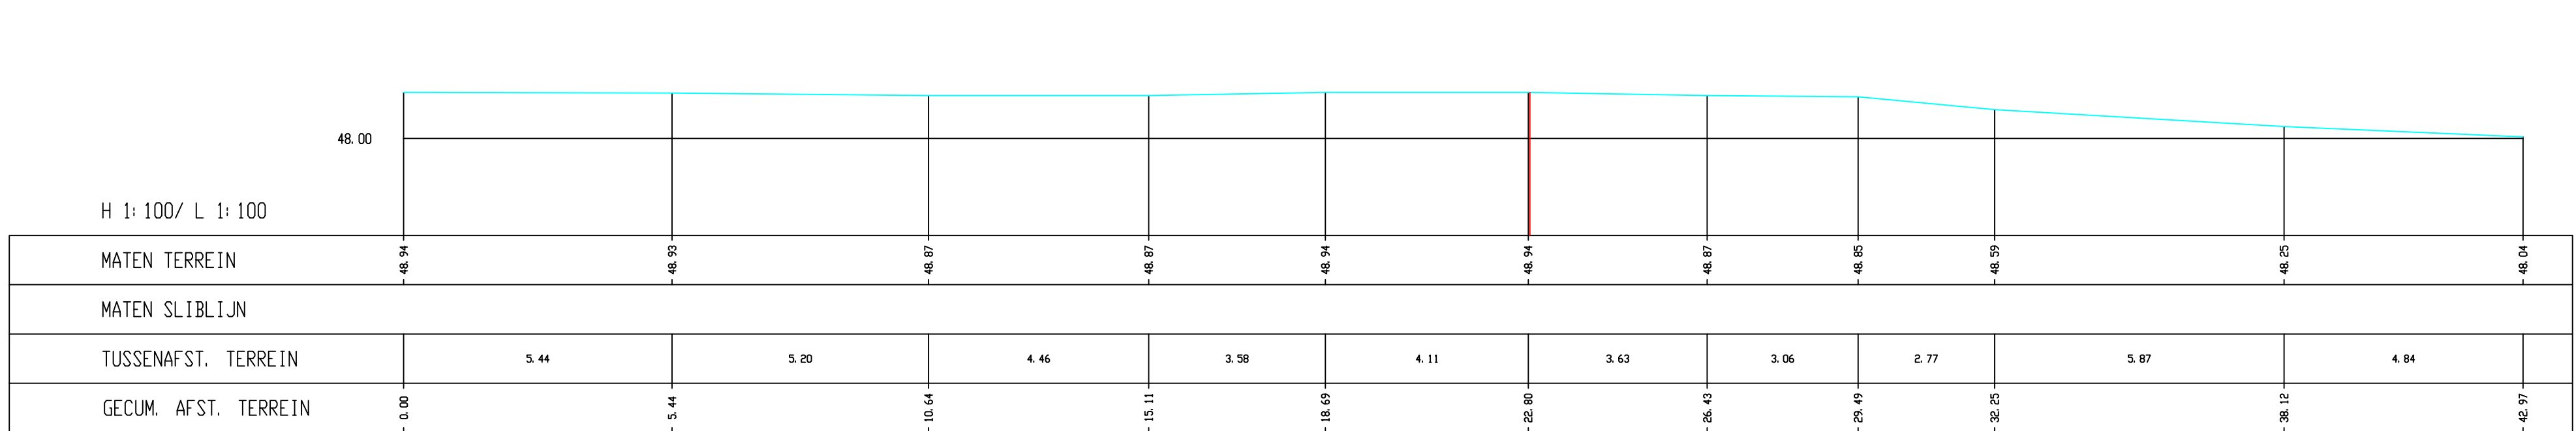

Donnel, Dwarsprofiel 361

MINISTERIE VAN DE VLAAMSE GEMEENSCHAP
DEPARTEMENT LEEFMILIEU EN INFRASTRUCTUUR

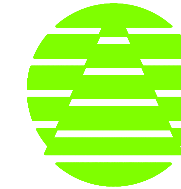

ADMINISTRATIE MILIEU-, NATUUR-, LAND- EN WATERBEHEER
AFDELING WATER

Topografische opmetingen van waterlopen:
Donnel, vallei Donnel

Perceel 7
Donnel

Opge maakt door :

GEOMIJ B.V.

Raadhuisstraat 42
6061 EA
Posterholt
Nederland
tel. 0031 (0)475402829
fax. 0031 (0)475401255

Datum : 12-07-2001

DWARSPROFIELEN

356 t/m 361

Datum ontvangst

Nagezien door de adjunct van de directeur

Ir. Filip Ruysmakers

Datum

Voorgesteld door het afdelingshoofd

Ir. Paul Thomas

Datum

Goedgekeurd door de directeur-generaal

Jean-Pierre Heirman

Datum

Overzicht kaartbladen

INDEX

DATUM

A

B

C

PLAN NR. 60

TOTAAL : 71

SCHAAL: 1 : 100

Bestelnr.
L 2000 S 0017 X