




Dommel, Dwarsprofiel 394

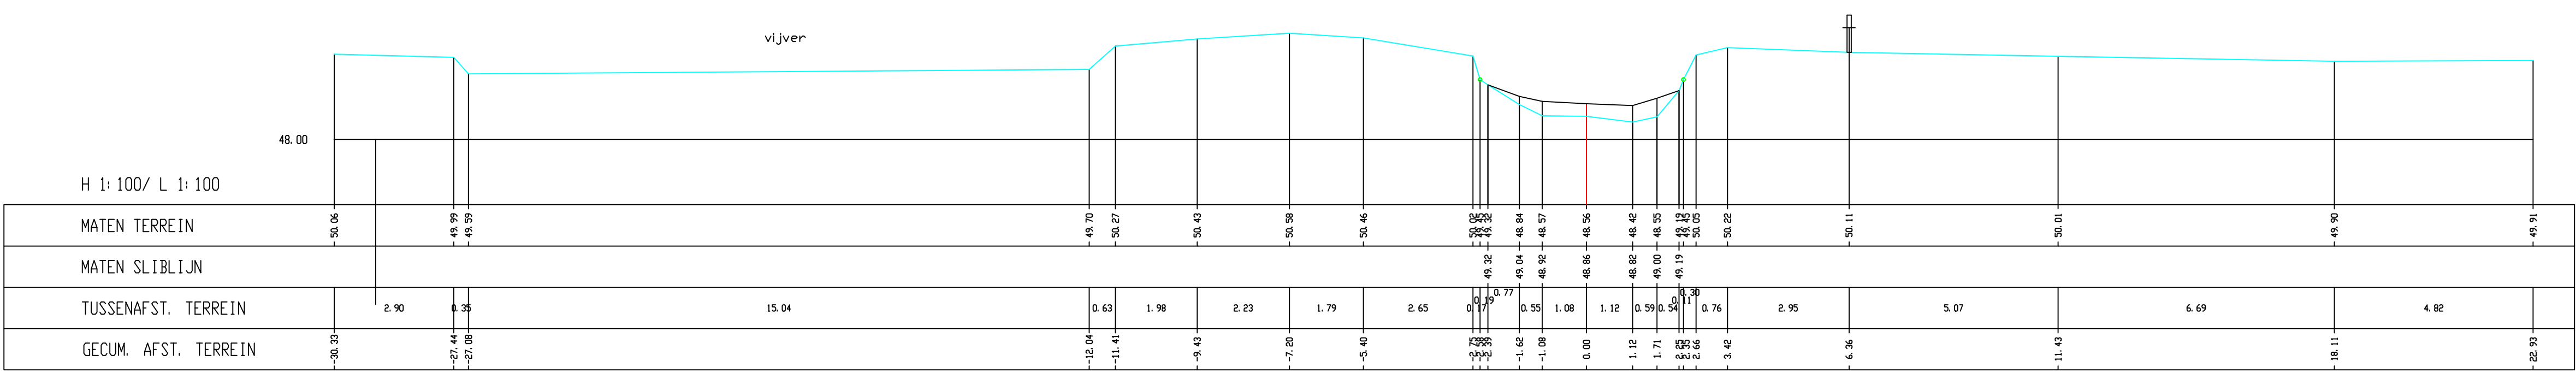


Dommel, Dwarsprofiel 398

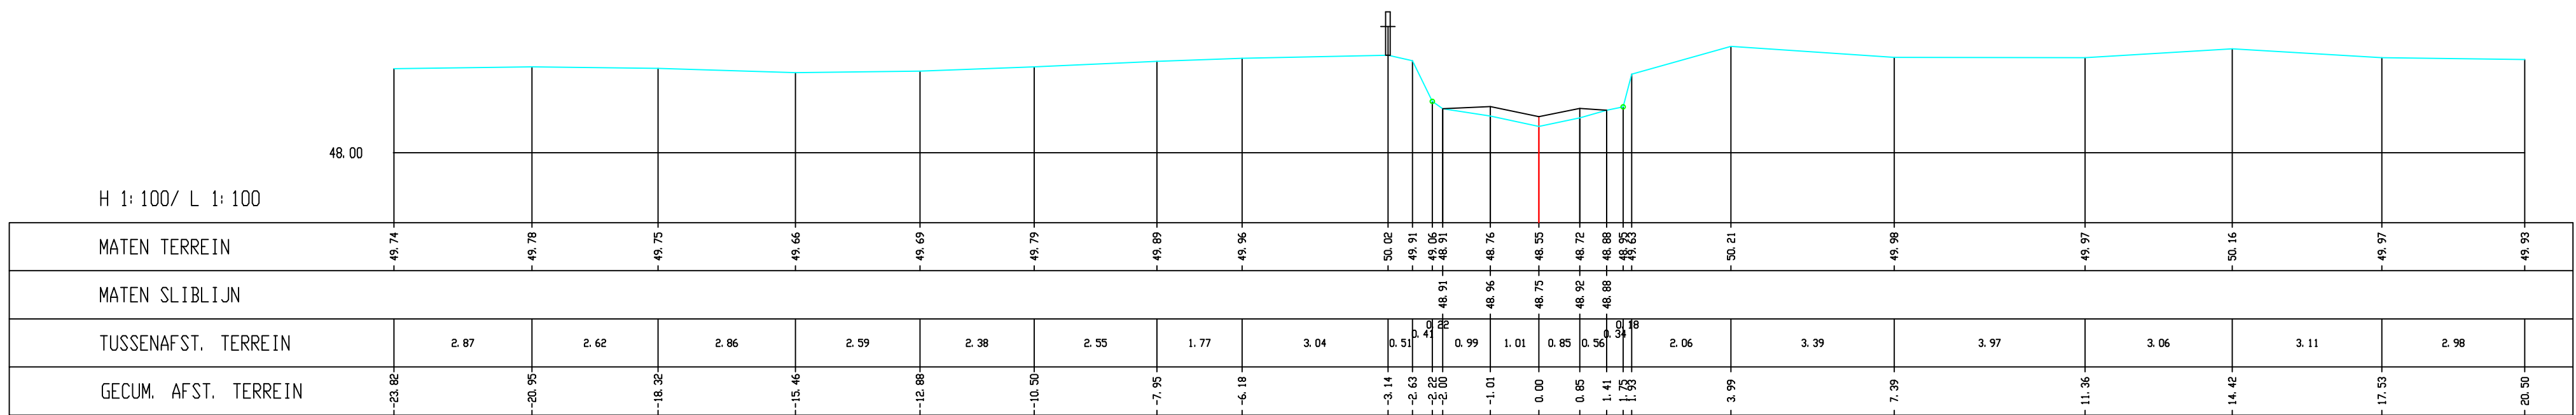


Dommel, Dwarsprofiel 395

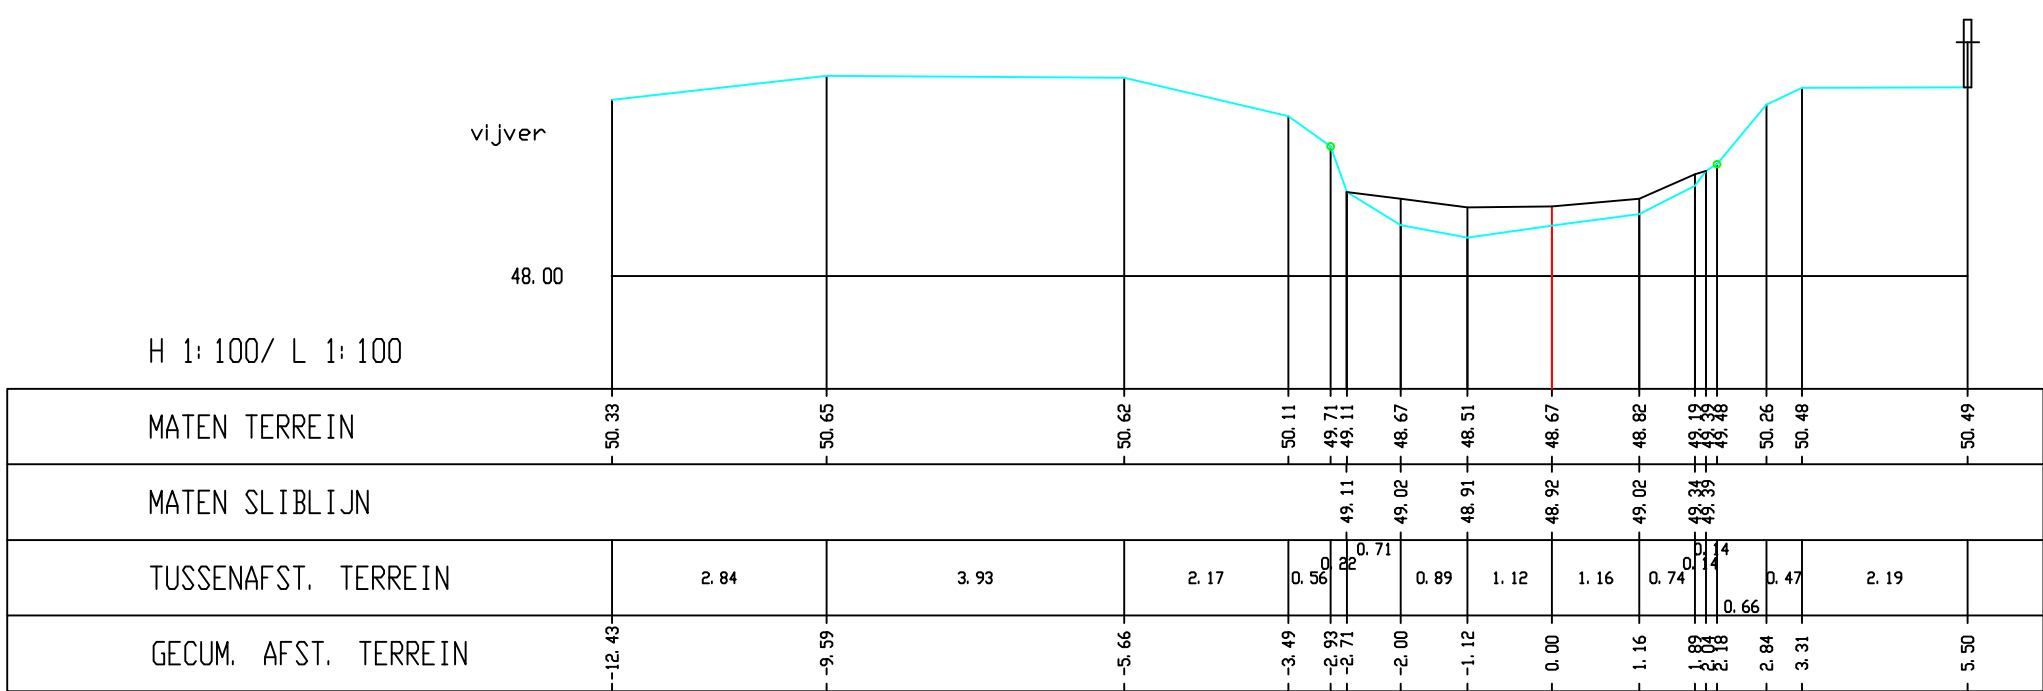


Dommel, Dwarsprofiel 399

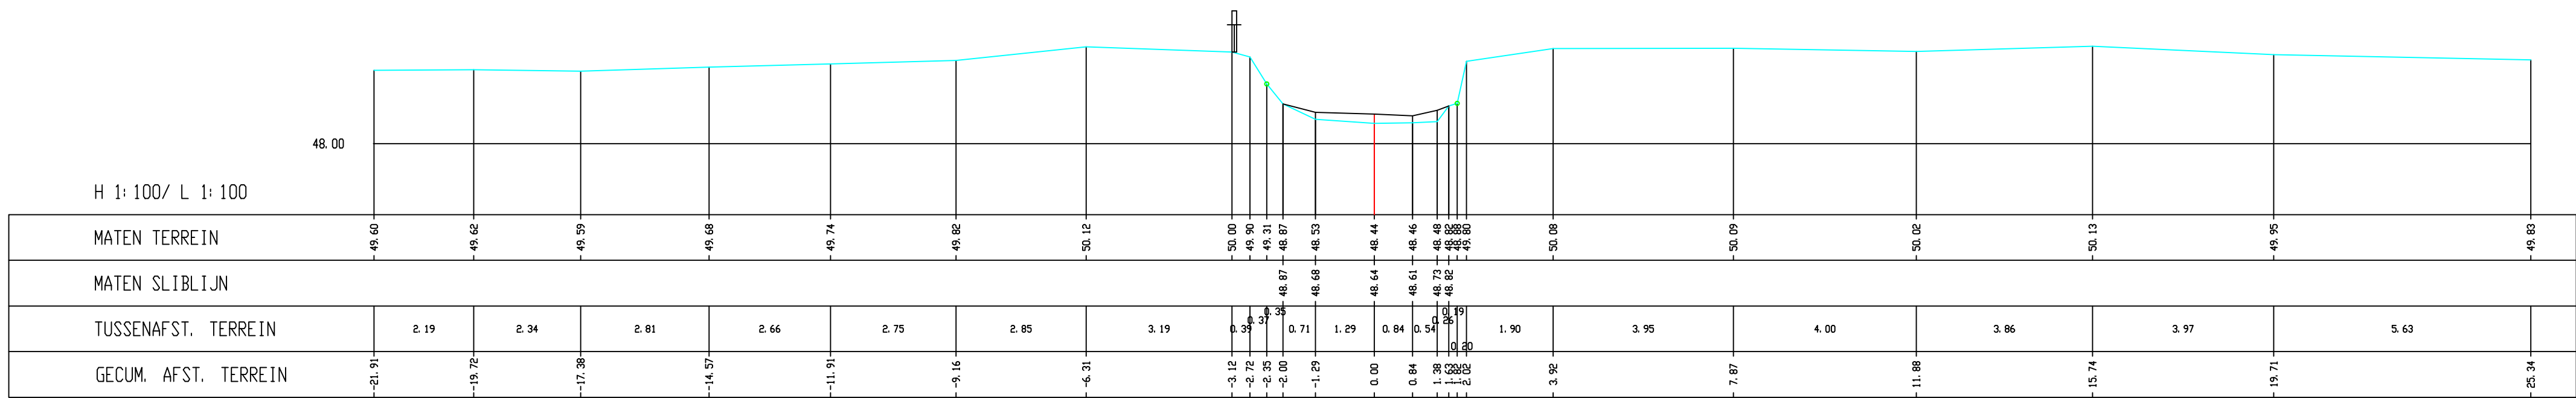


Dommel, Dwarsprofiel 396

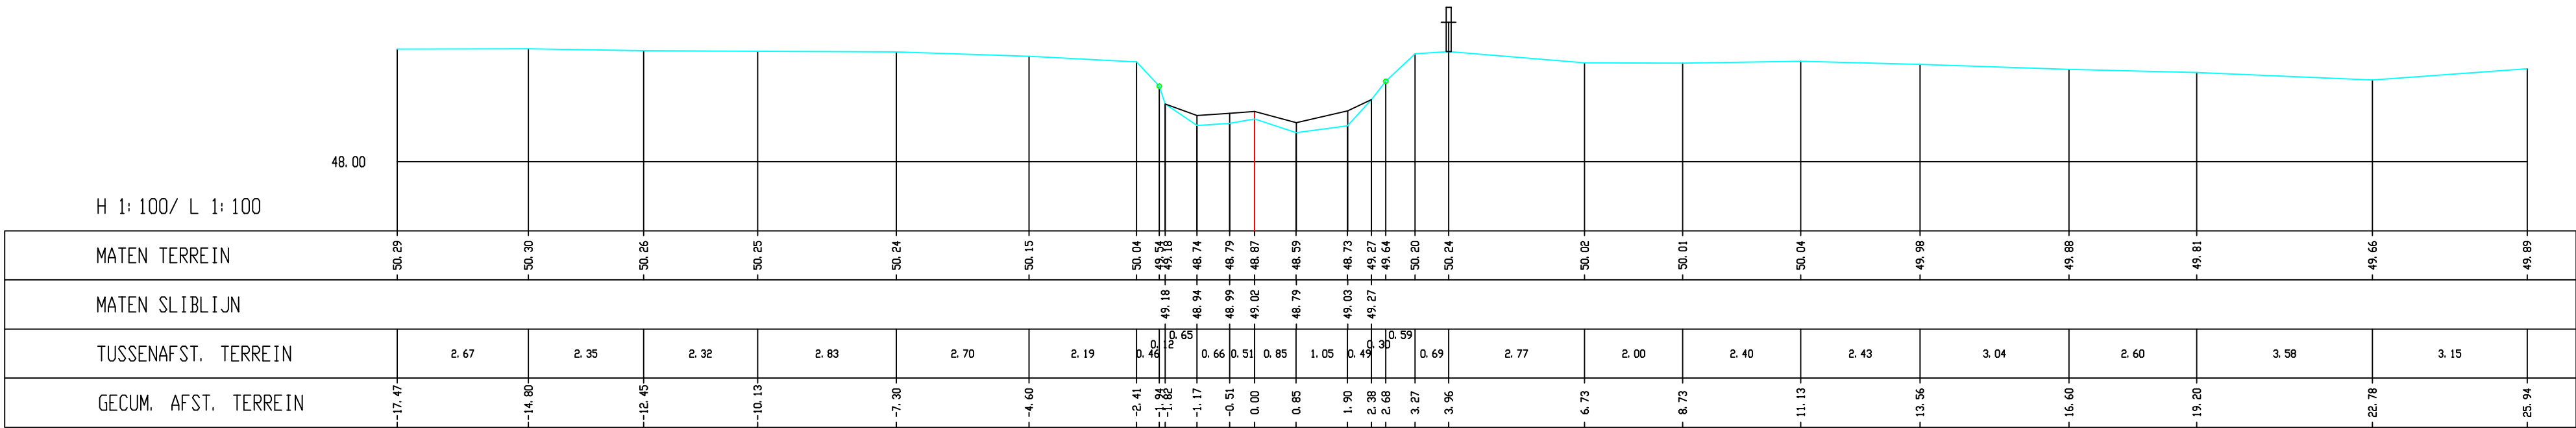

Dommel, Dwarsprofiel 400

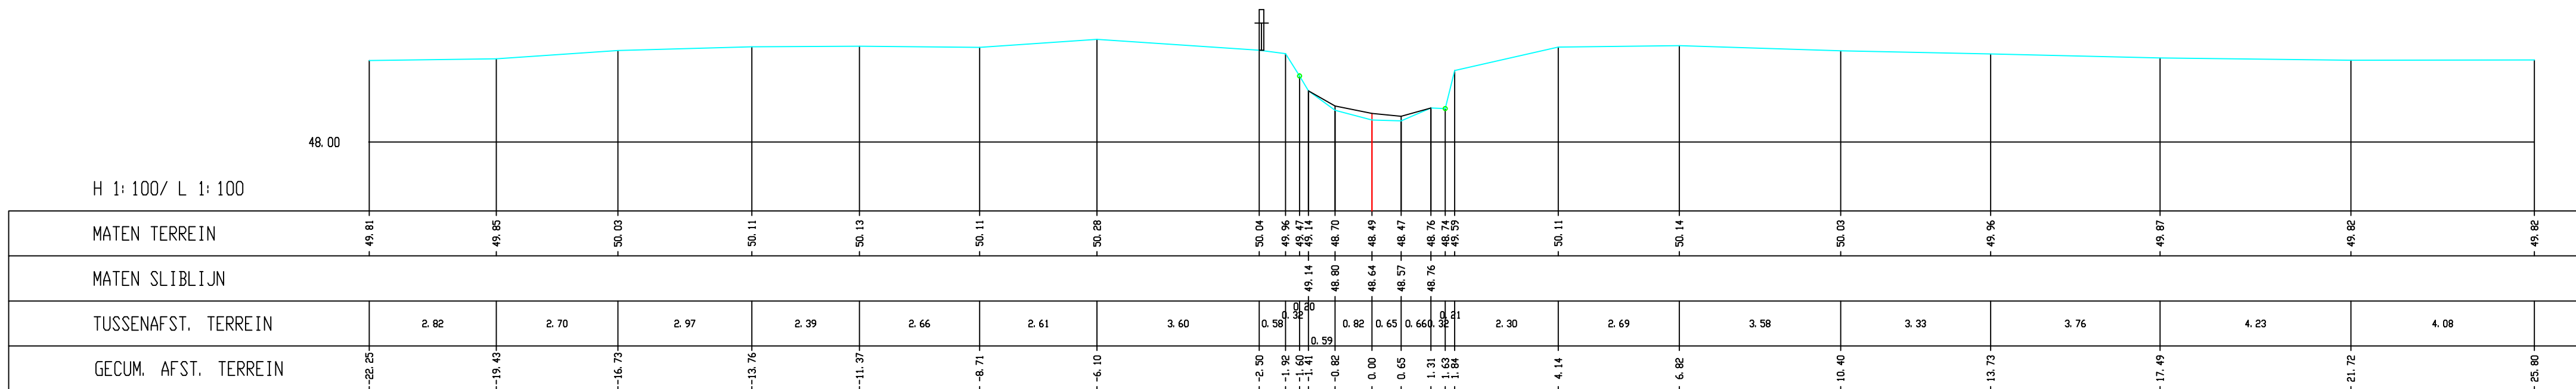


Dommel, Dwarsprofiel 397

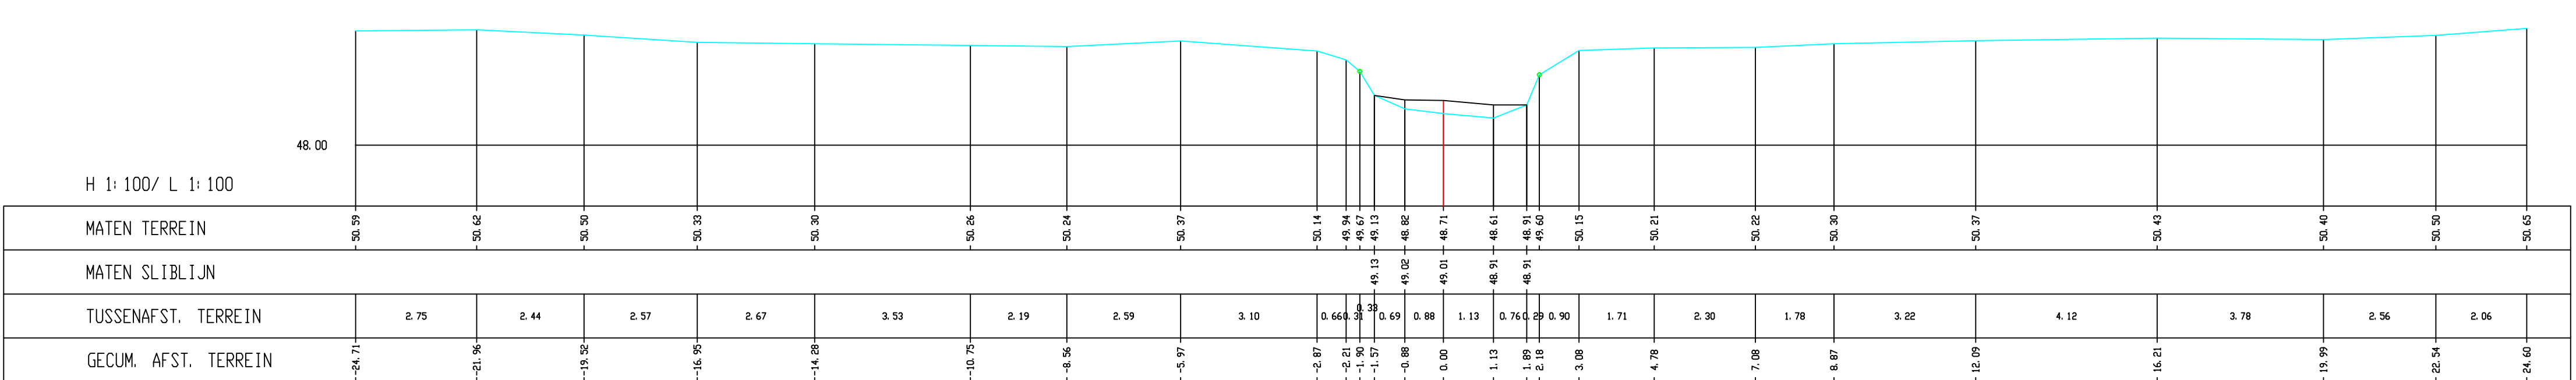

Dommel, Dwarsprofiel 401

MINISTERIE VAN DE VLAAMSE GEMEENSCHAP
DEPARTEMENT LEEFMILIEU EN INFRASTRUCTUUR

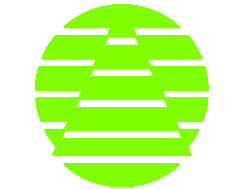

ADMINISTRATIE MILIEU-, NATUUR-, LAND- EN WATERBEHEER
AFDELING WATER

Topografische opmetingen van waterlopen:
Dommel, vallei Dommel

Perceel 7
Dommel

Opgemaakt door :
GEOMJ B.V.
Raadhuisstraat 42
6061 EA
Posterholt
Nederland
tel. 0031 (0)475402829
fax. 0031 (0)475401255
Datum : 12-07-2001

DWARSPROFIELEN
394 t/m 401

Datum ontvangen
Nagezien door de adjunct van de directeur

In: Filip Ruysroekers
Voorgesteld door het afdelingshoofd

In: Paul Thomas
Goedgekeurd door de directeur-generaal

Jean-Pierre Heirman
Datum

Overzicht kaartbladen

VLIJZINGEN

GETEKEND

NAGEZIEN

PLAN NR. 66
TOTAAL : 71

SCHAAL: 1 : 100

Besteknr.
L 2000 S 0017 X