




Donnel, Dwarsprofiel 039

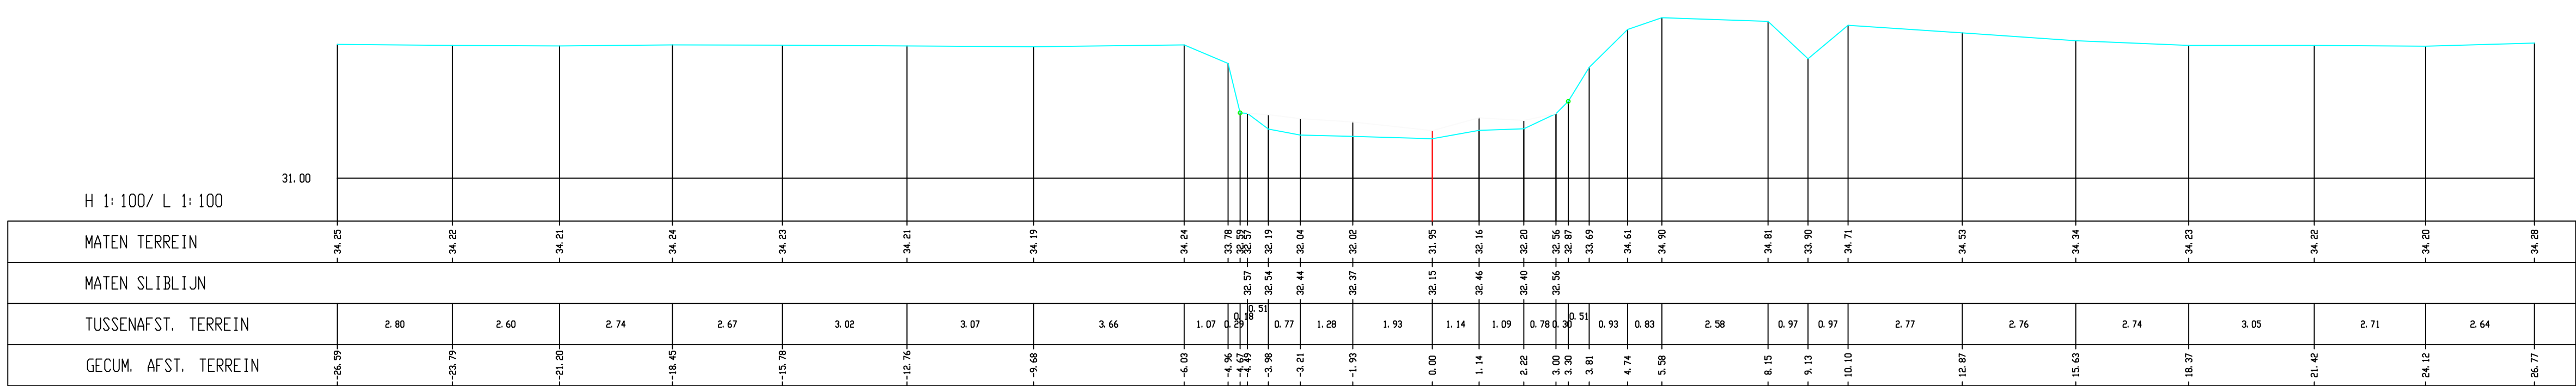


Donnel, Dwarsprofiel 043

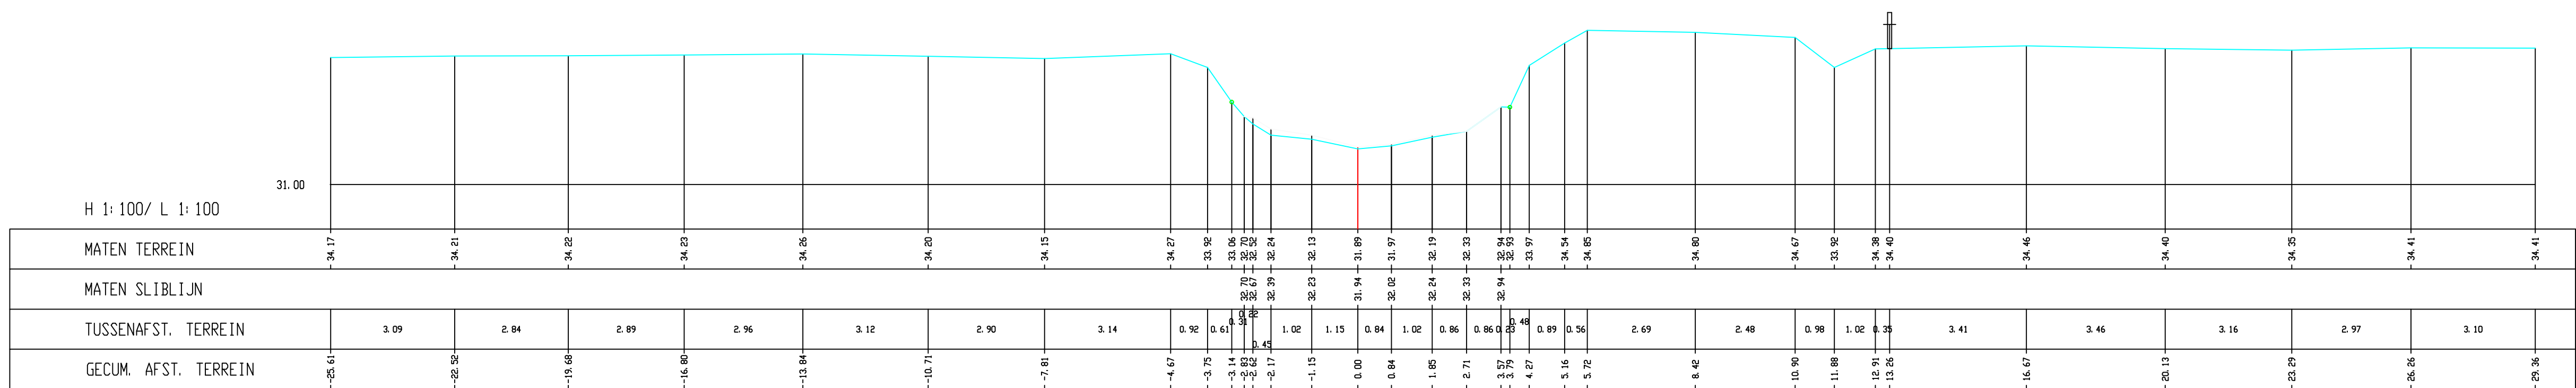


Donnel, Dwarsprofiel 040

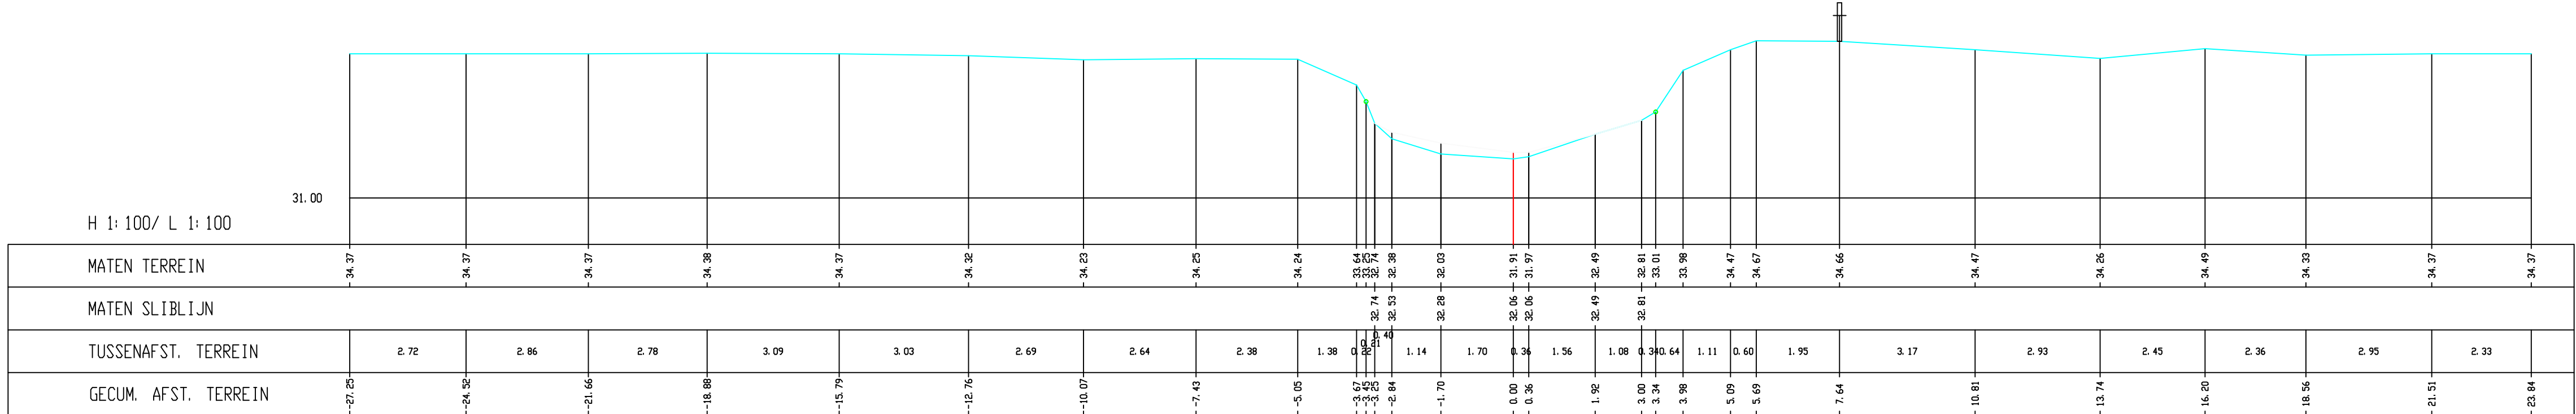

Donnel, Dwarsprofiel 044

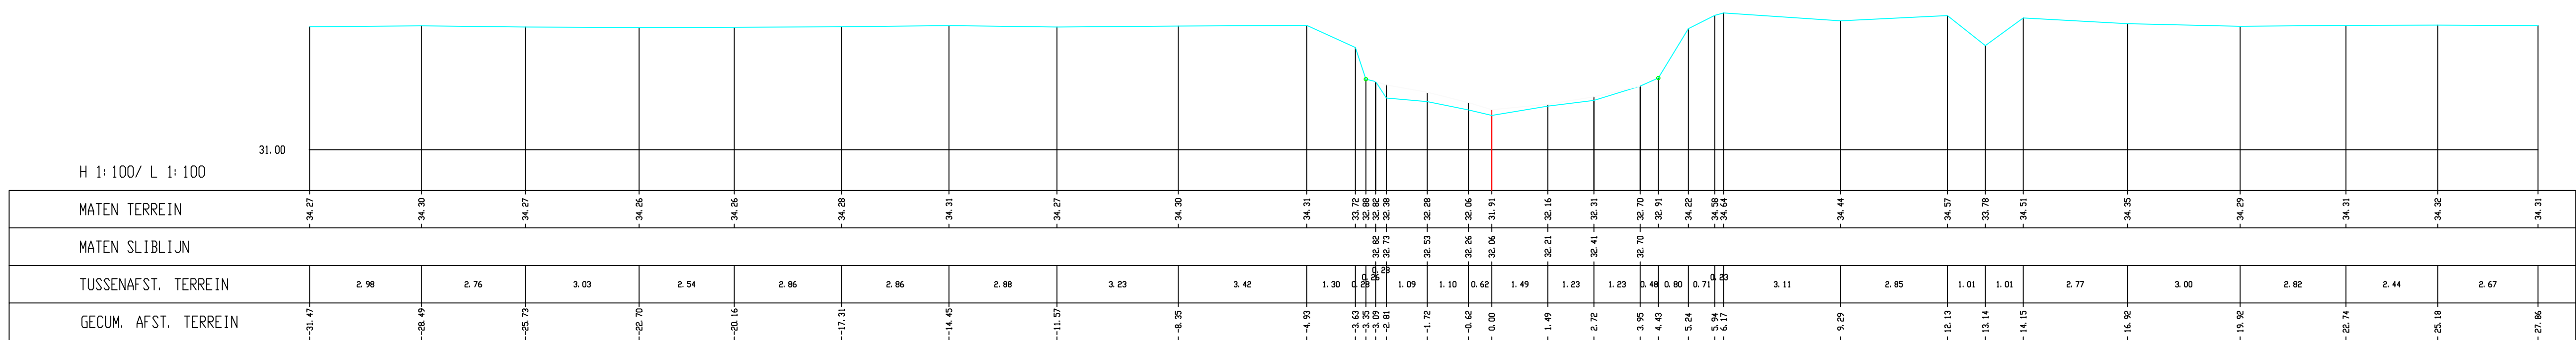


Donnel, Dwarsprofiel 041

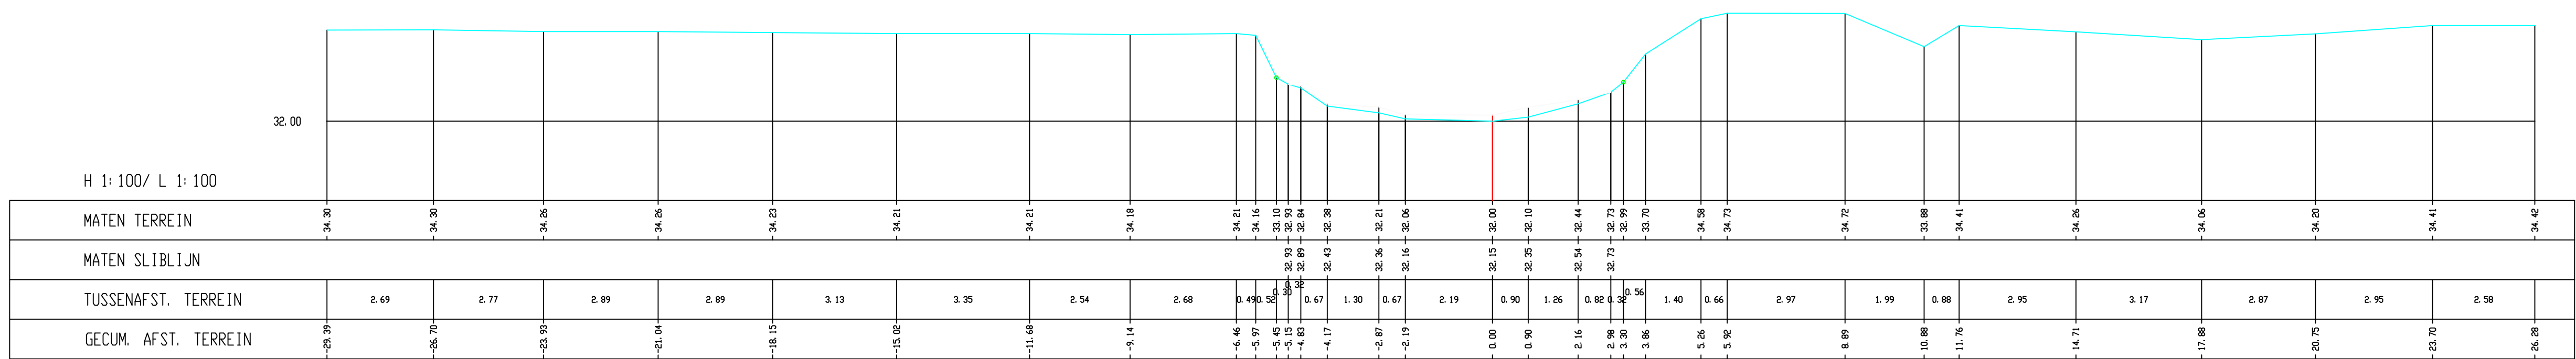

Donnel, Dwarsprofiel 042

MINISTERIE VAN DE VLAAMSE GEMEENSCHAP
DEPARTEMENT LEEFMILIEU EN INFRASTRUCTUUR

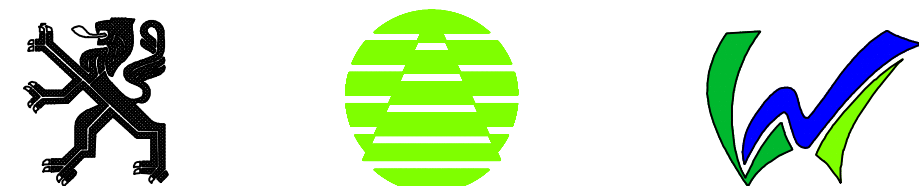

ADMINISTRATIE MILIEU-, NATUUR-, LAND- EN WATERBEHEER
AFDELING WATER

Topografische opmetingen van waterlopen:
Donnel, vallei Donnel

Perceel 7
Donnel

Opge maakt door :

GEOMIJ B.V.

Raadhuisstraat 42
6061 EA
Posterholt
Nederland
tel. 0031 (0)475402829
fax. 0031 (0)475401255

Datum : 12-07-2001

DWARSPROFIELEN

039 t/m 044

Datum ontvangst

Nagezien door de adjunct van de directeur

Ir. Filip Ruysmakers

Datum

Voorgesteld door het afdelingshoofd

Ir. Paul Thomas

Datum

Goedgekeurd door de directeur-generaal

Jean-Pierre Heirman

Datum

INDEX	DATUM	VIZIETIJKEN	GETEKEND	NAGEZIEN
A				
B				
C				

PLAN NR. 7
TOTAAL : 71

SCHAAL: 1 : 100

Bestelnr.
L 2000 S 0017 X