




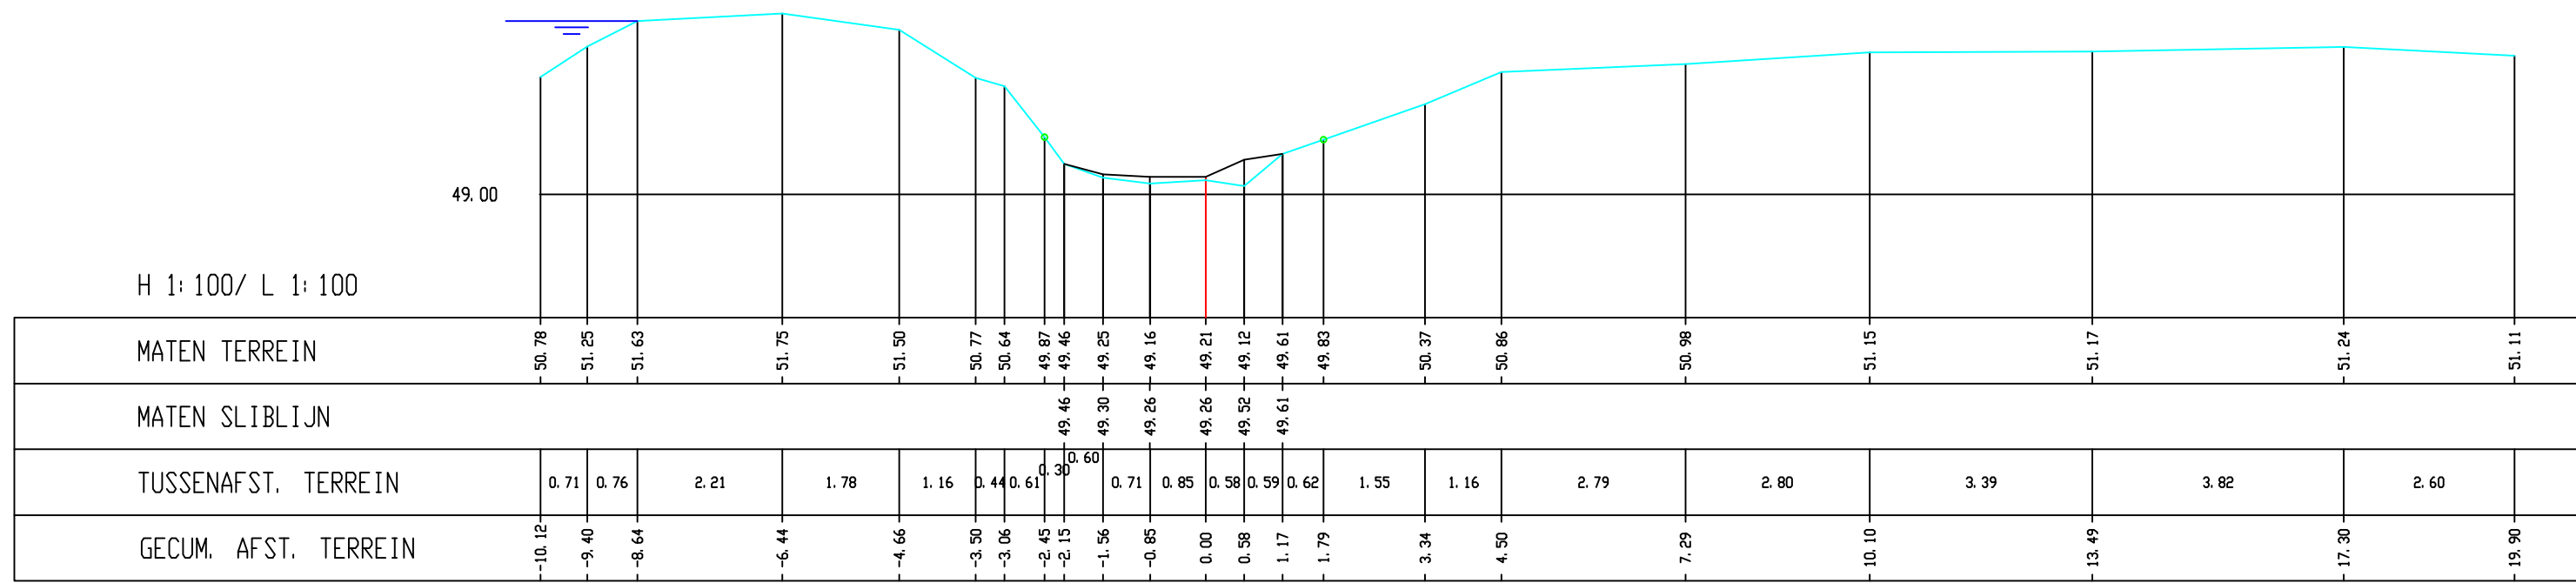


Dommel, Dwarsprofiel 409

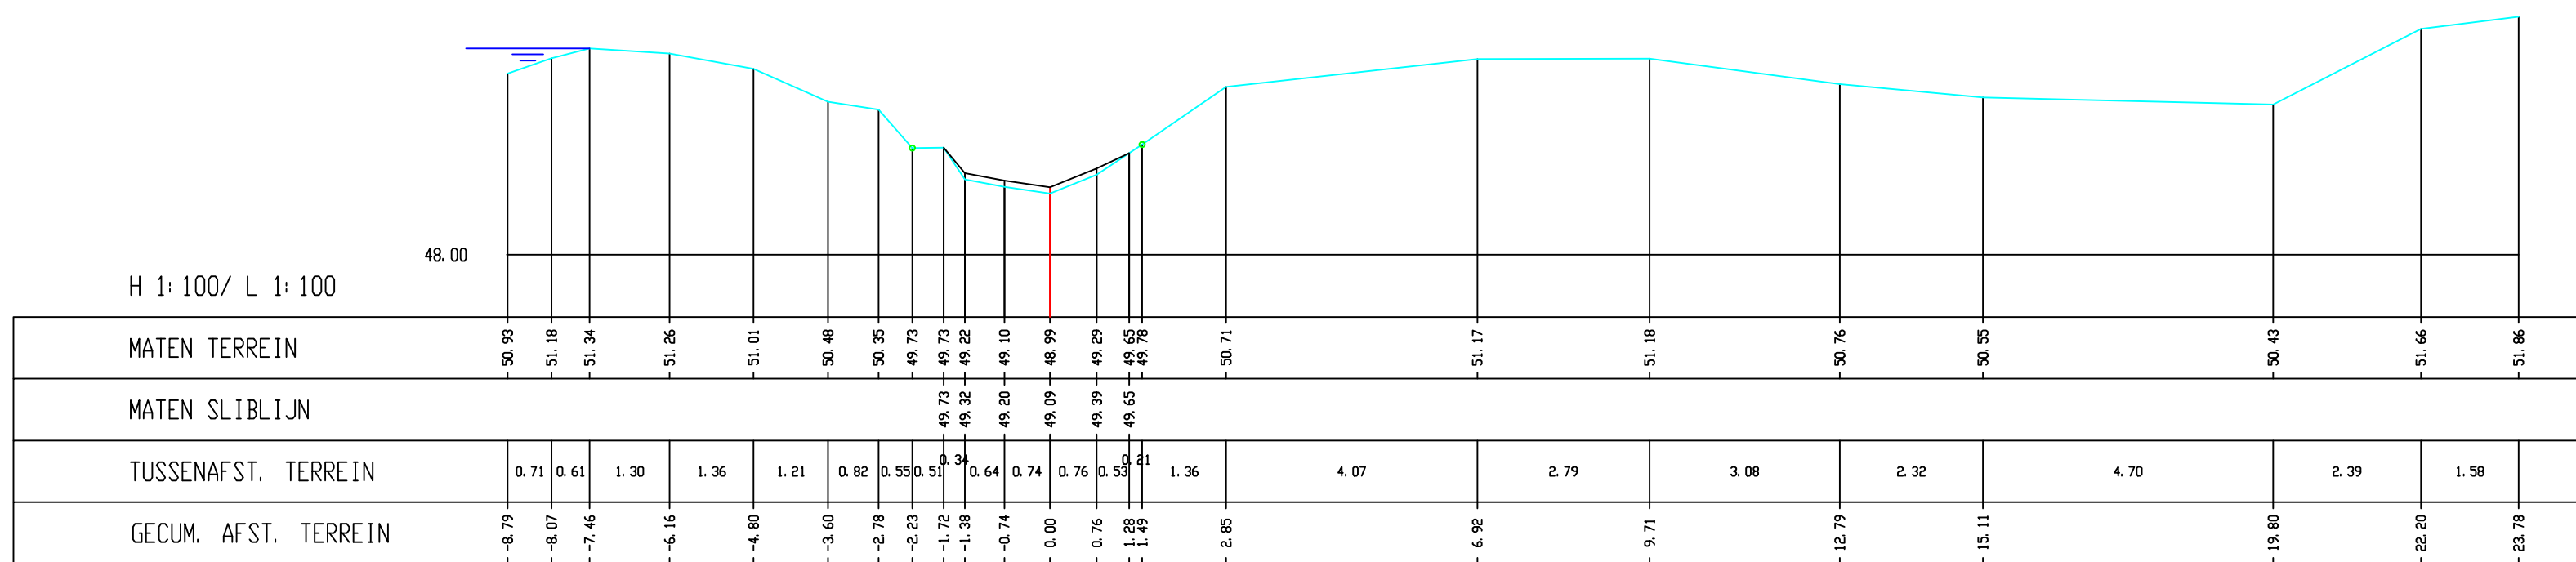


Dommel, Dwarsprofiel 410

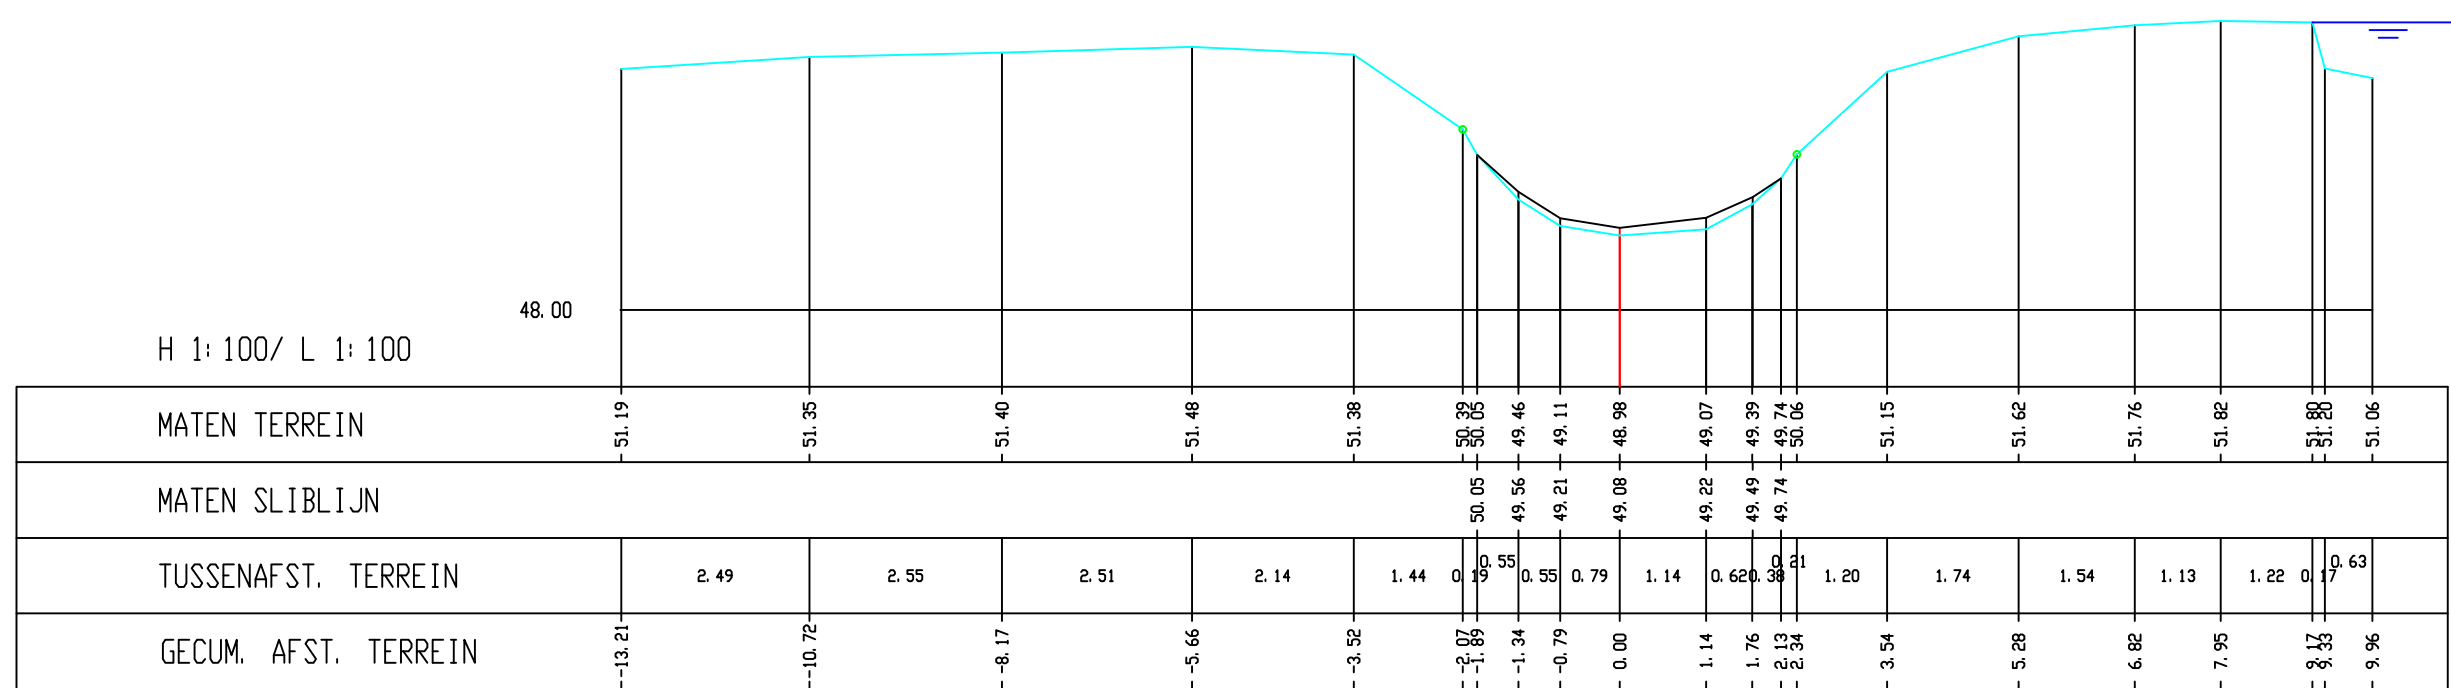


Dommel, Dwarsprofiel 411

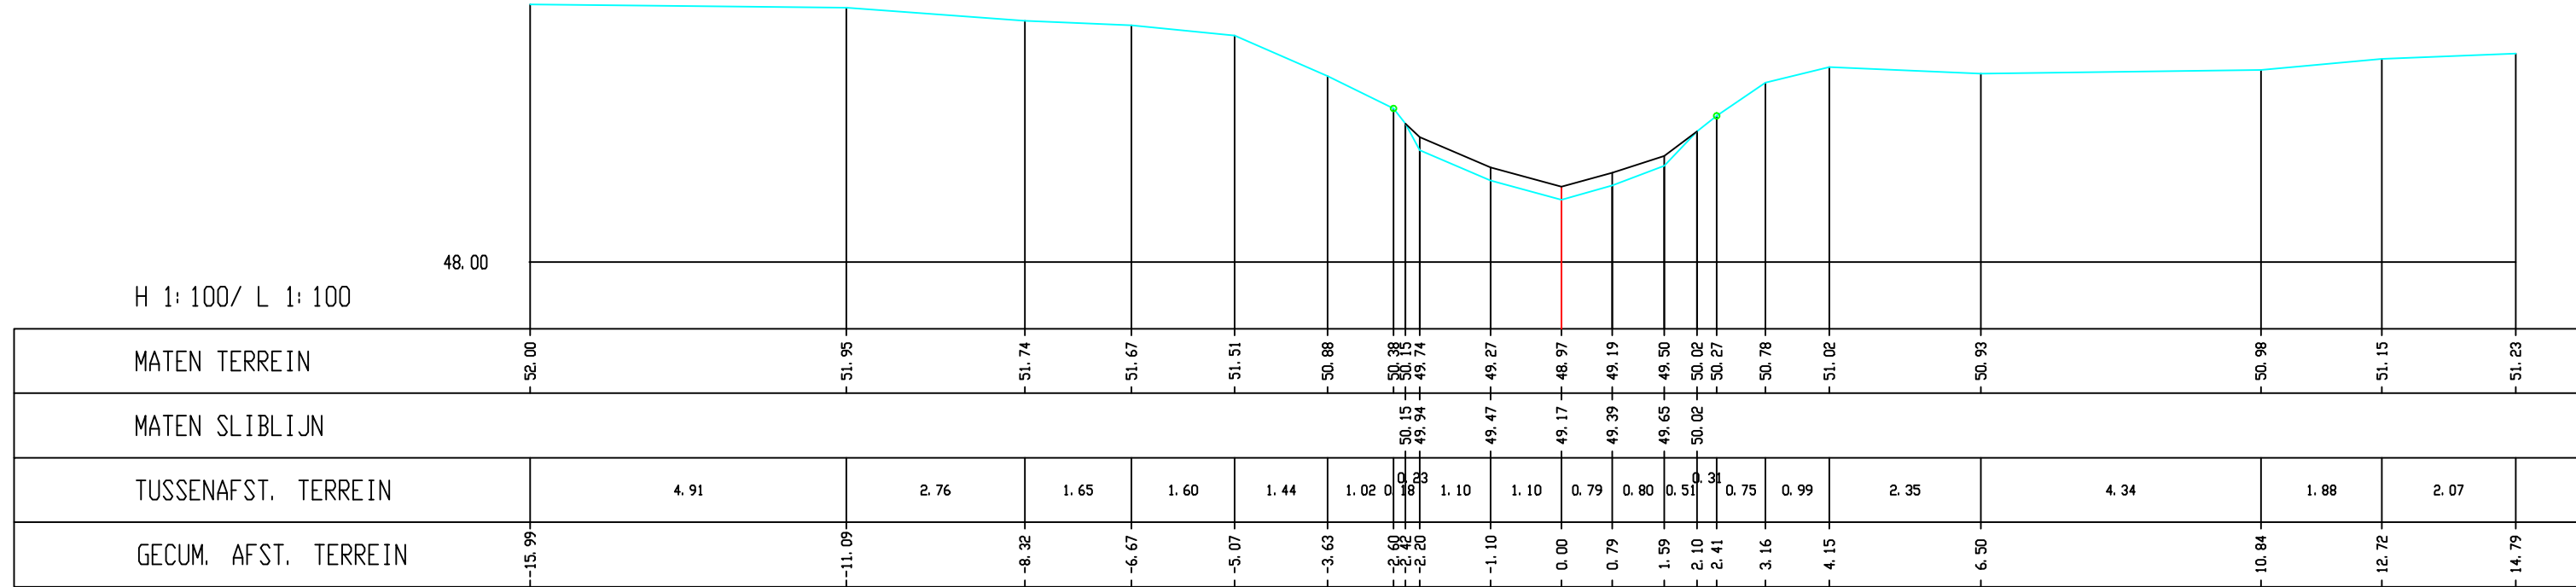


Dommel, Dwarsprofiel 412

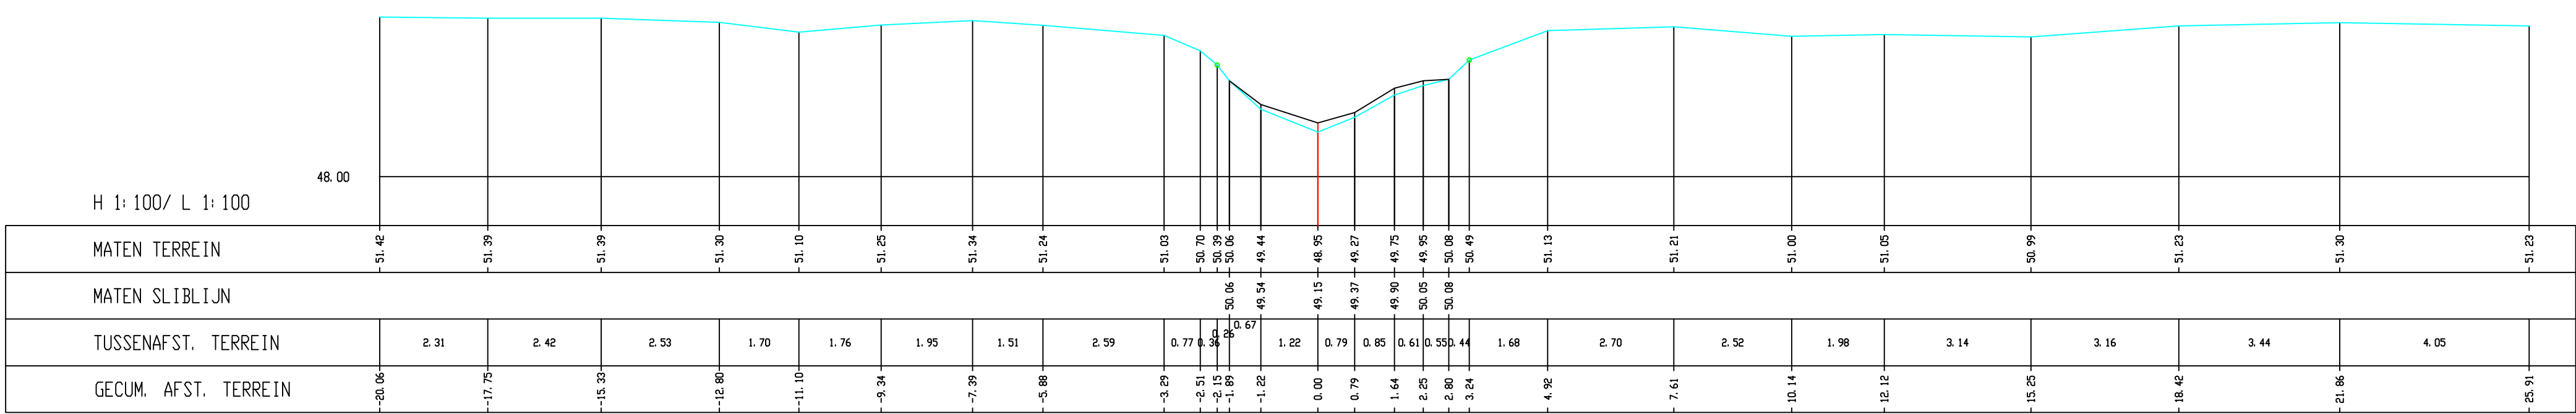


Dommel, Dwarsprofiel 413

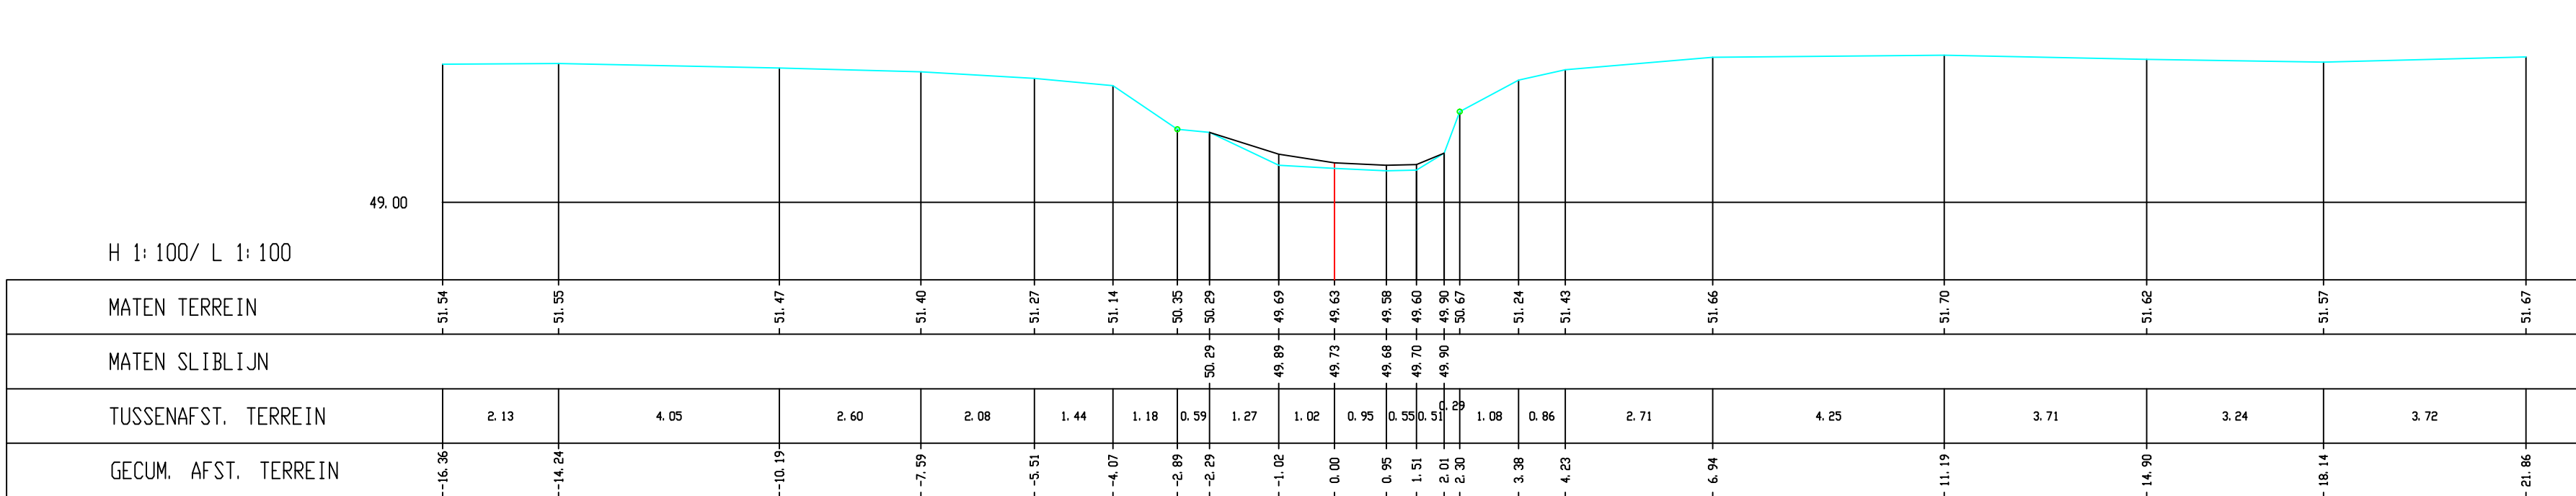

Dommel, Dwarsprofiel 414

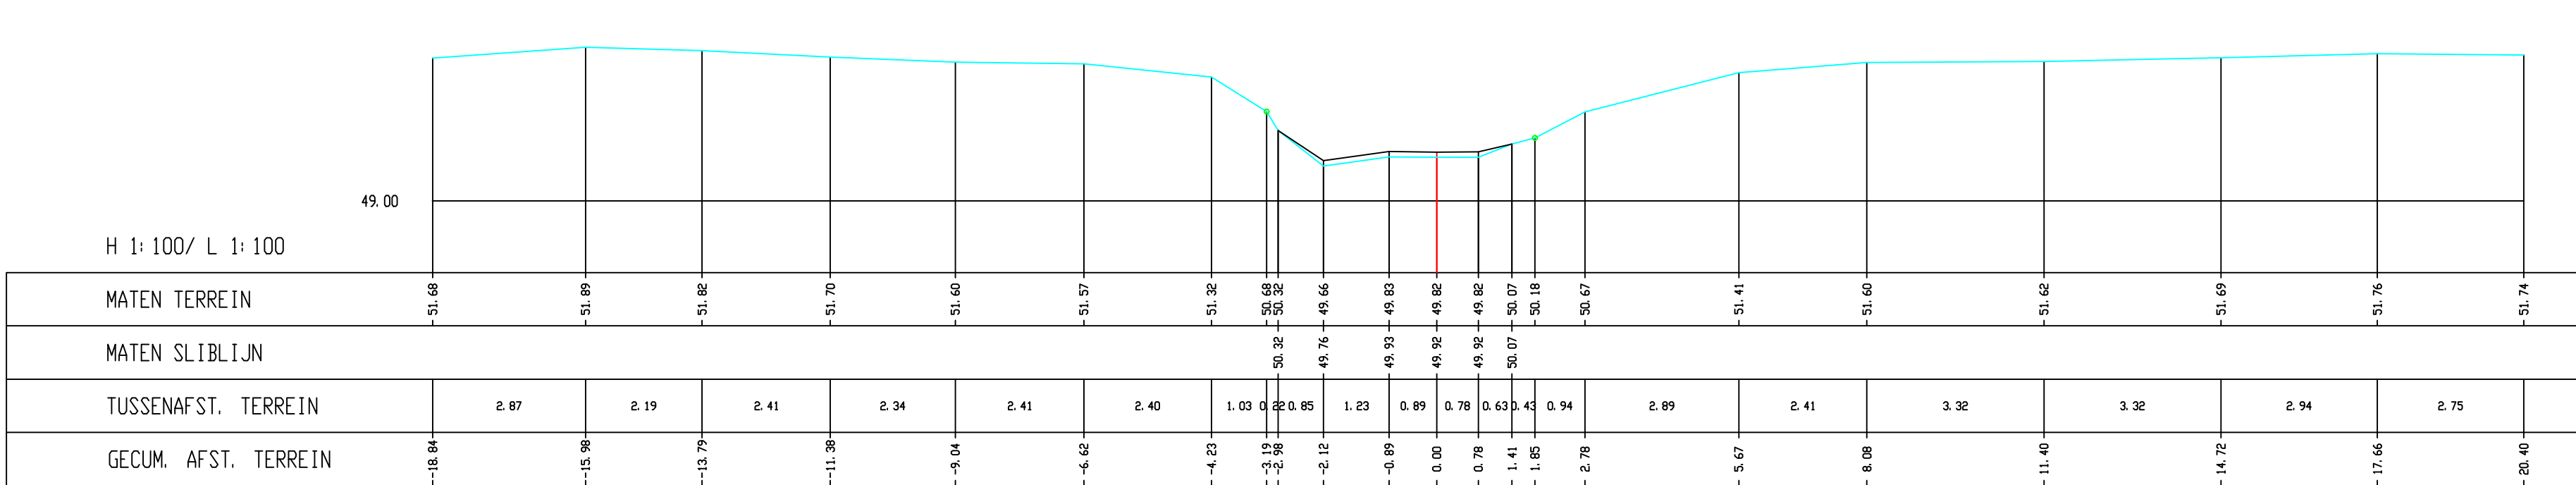


Dommel, Dwarsprofiel 415

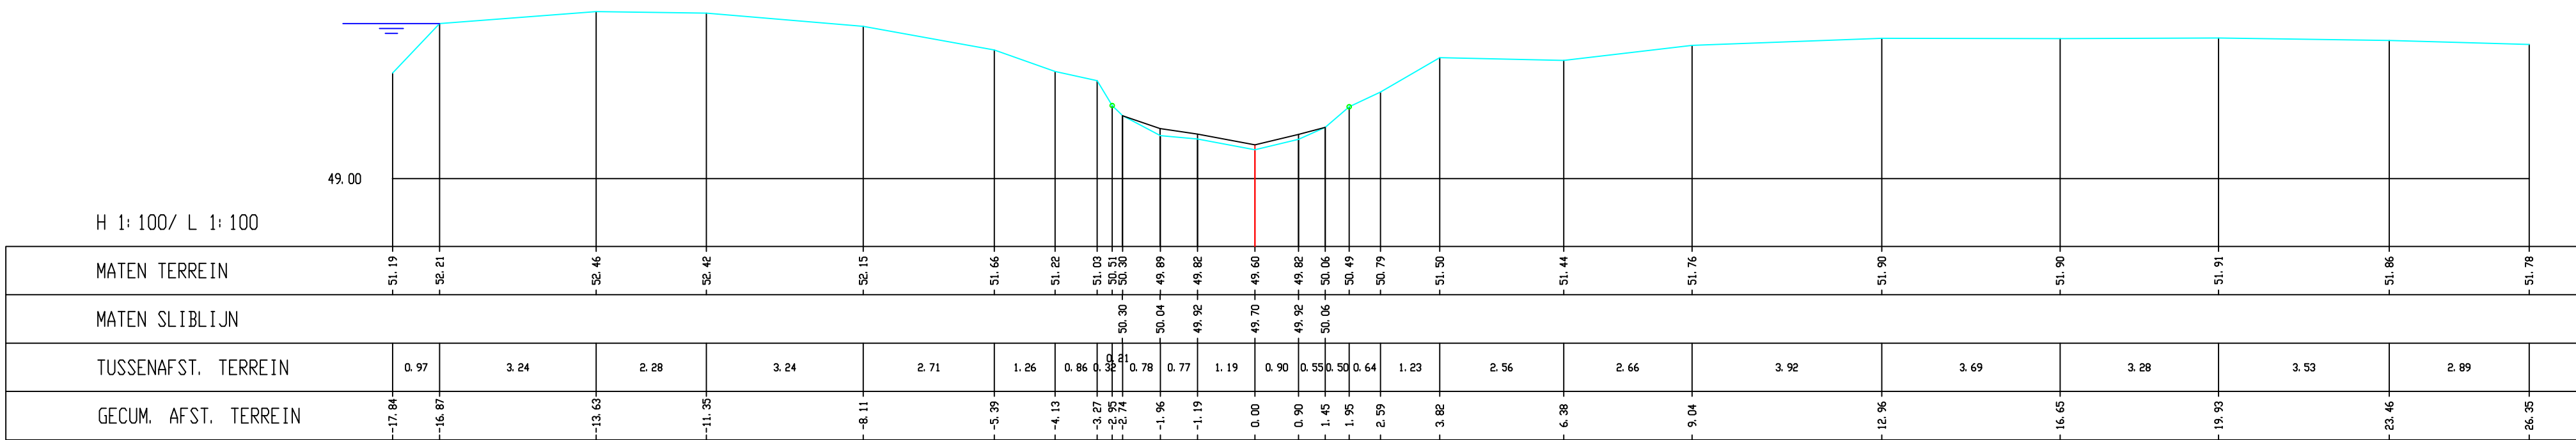

Dommel, Dwarsprofiel 416

MINISTERIE VAN DE VLAAMSE GEMEENSCHAP
DEPARTEMENT LEEFMILIEU EN INFRASTRUCTUUR

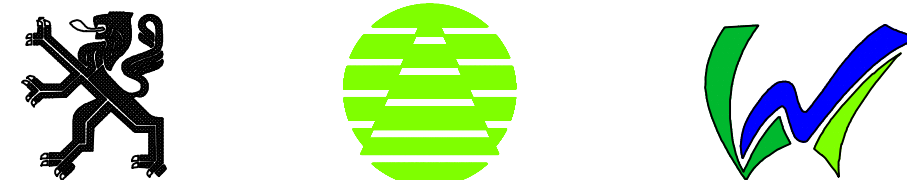

ADMINISTRATIE MILIEU-, NATUUR-, LAND- EN WATERBEHEER
AFDELING WATER

Topografische opmetingen van waterlopen:
Dommel, vallei Dommel

Perceel 7
Dommel

Opgevaardigd door :

GEOMIJ B.V.

Raadhuisstraat 42
6061 EA
Posterholt
Nederland
tel. 0031 (0)475402829
fax. 0031 (0)475401255

Datum : 12-07-2001

DWARSPROFIELEN

409 t/m 416

Datum ontvangst
Nagzien door de adjunct van de directeur

Ir. Filip Raymeiers
Voorgesteld door het afdelingshoofd

Ir. Paul Thomas
Goedgekeurd door de directeur-generaal

Jean-Pierre Heinen
Datum

INDEX	DATUM	WIJZIGINGEN	GETEKEND	NAGEZIEN
A				
B				
C				

PLAN NR. 68 TOTAAL : 71	SCHAAL: 1 : 100	Besteknr. L 2000 S 0017 X
----------------------------	-----------------	------------------------------