




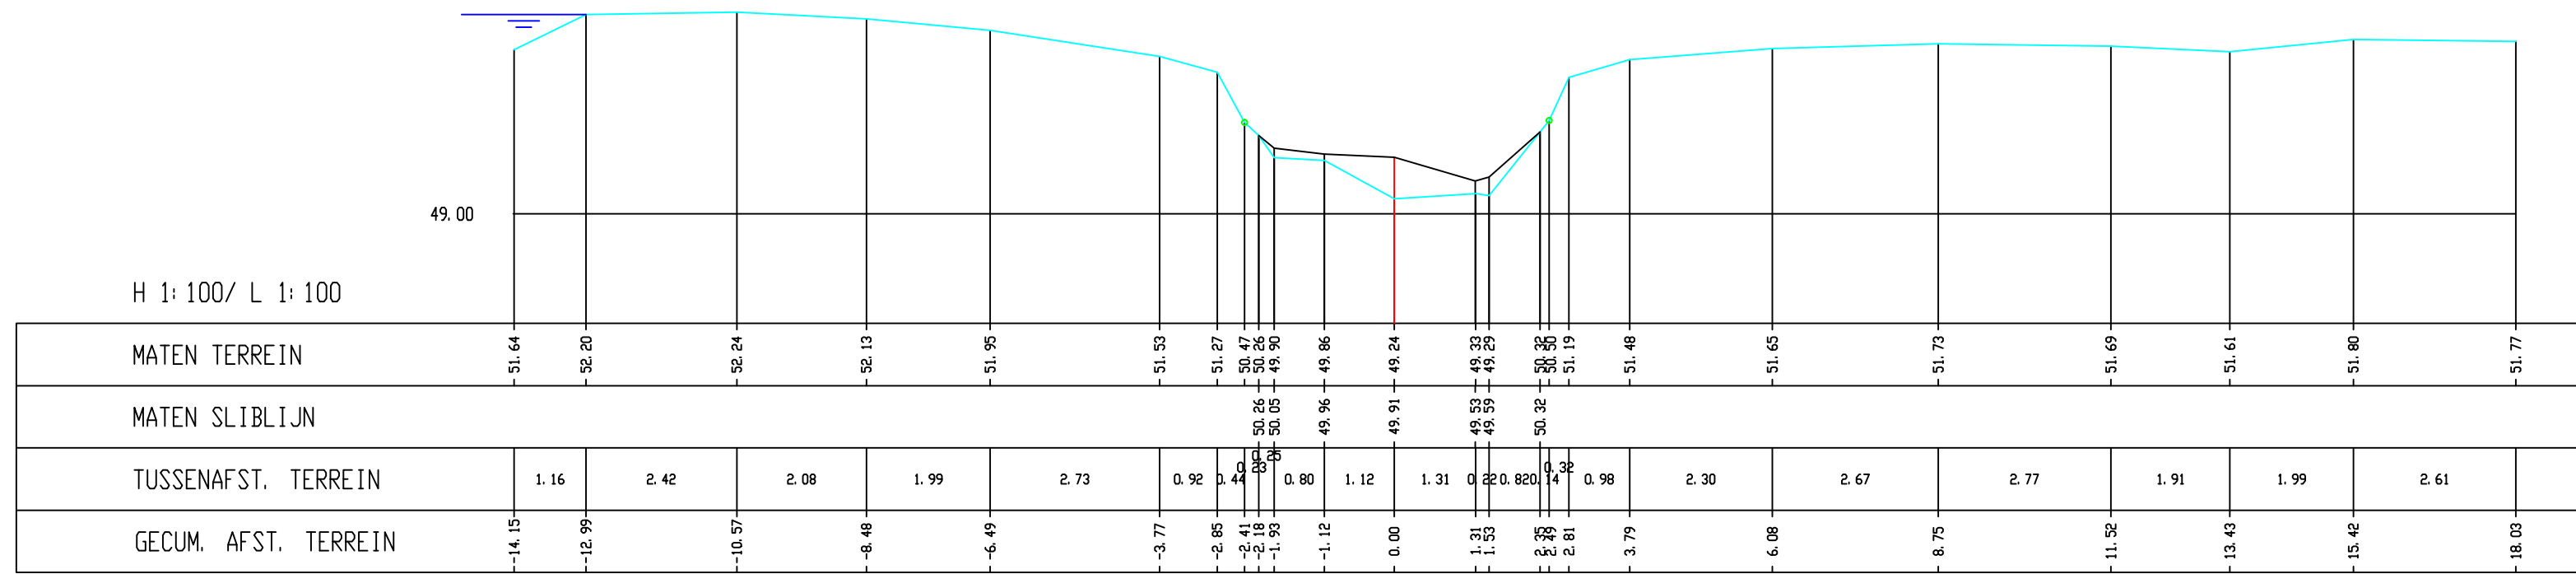


Donnel, Dwarsprofiel 417

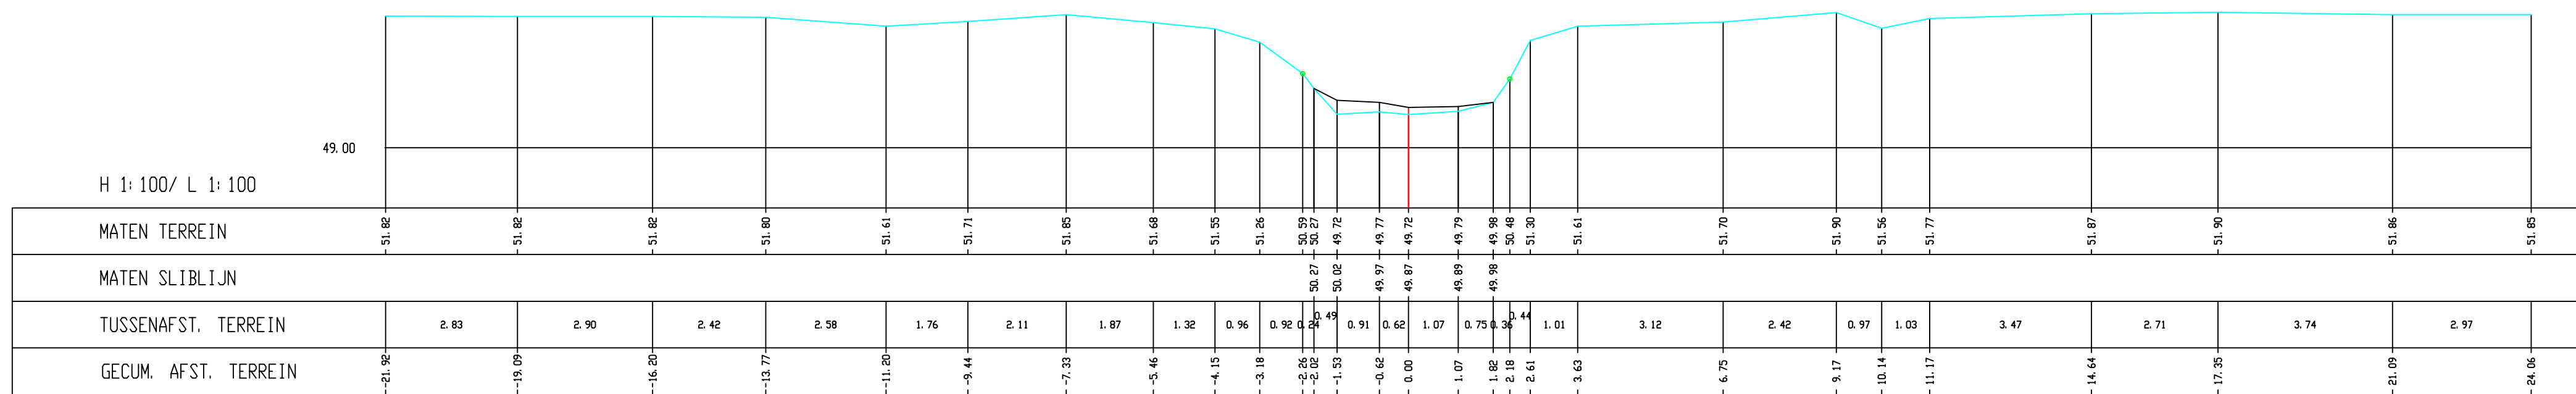


Donnel, Dwarsprofiel 418

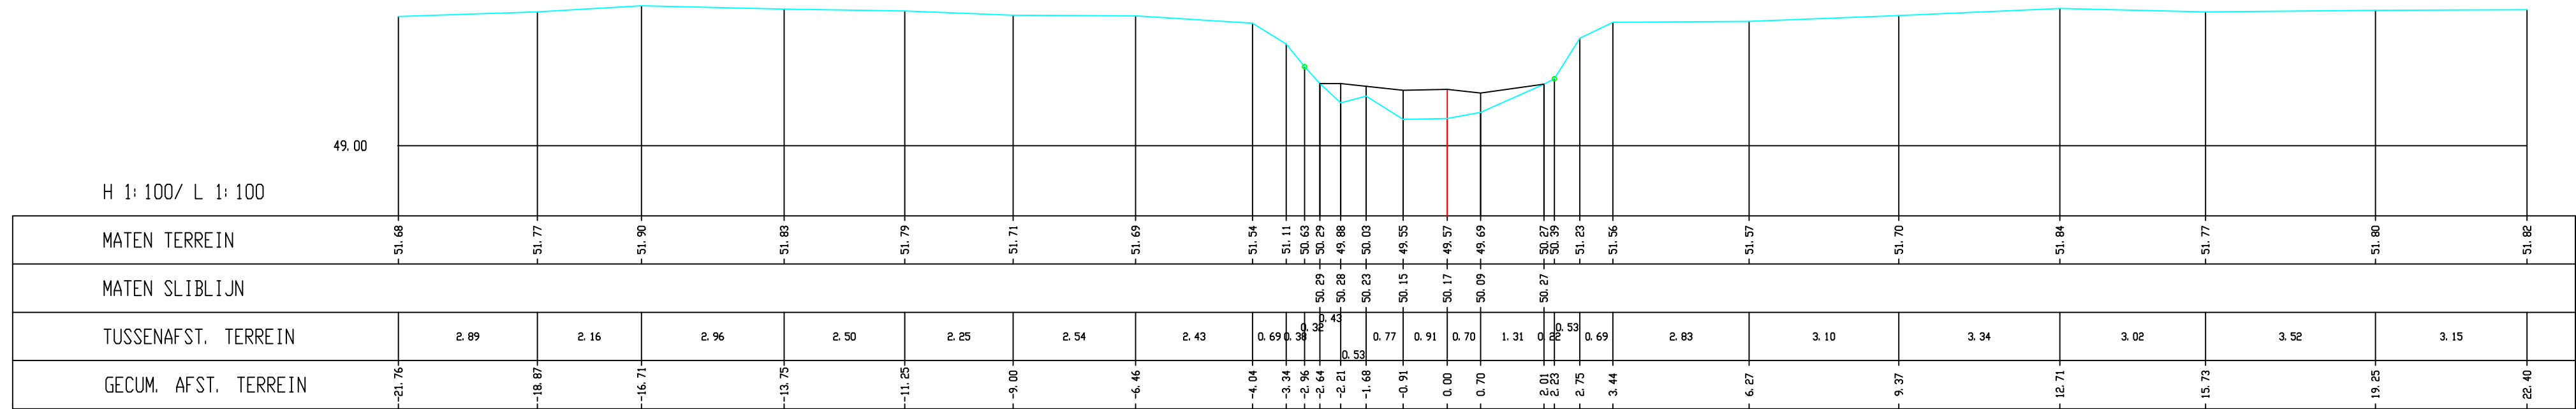


Donnel, Dwarsprofiel 419

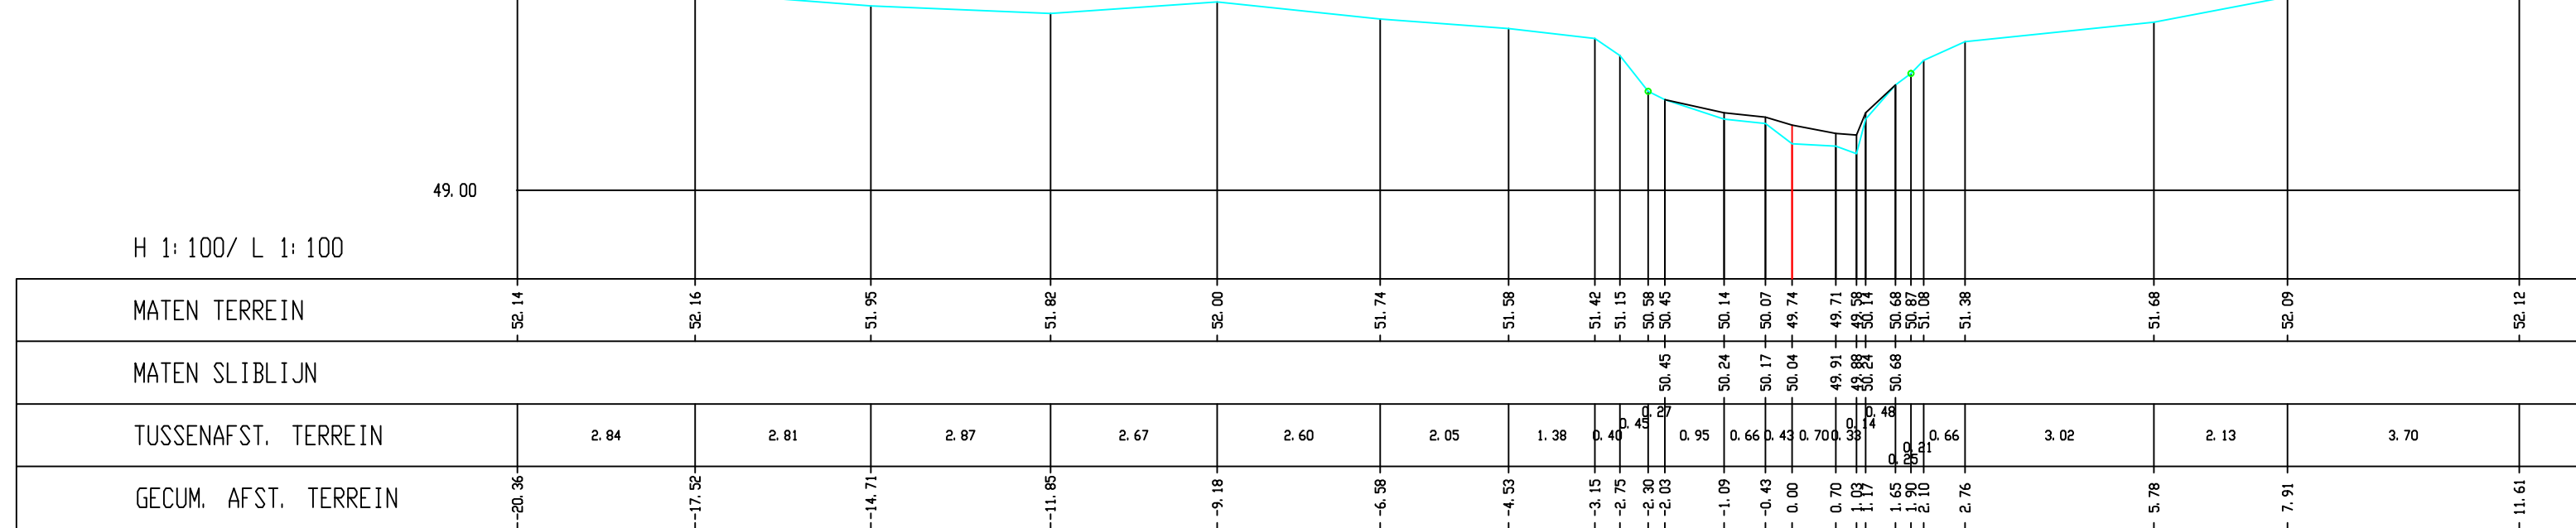


Donnel, Dwarsprofiel 420

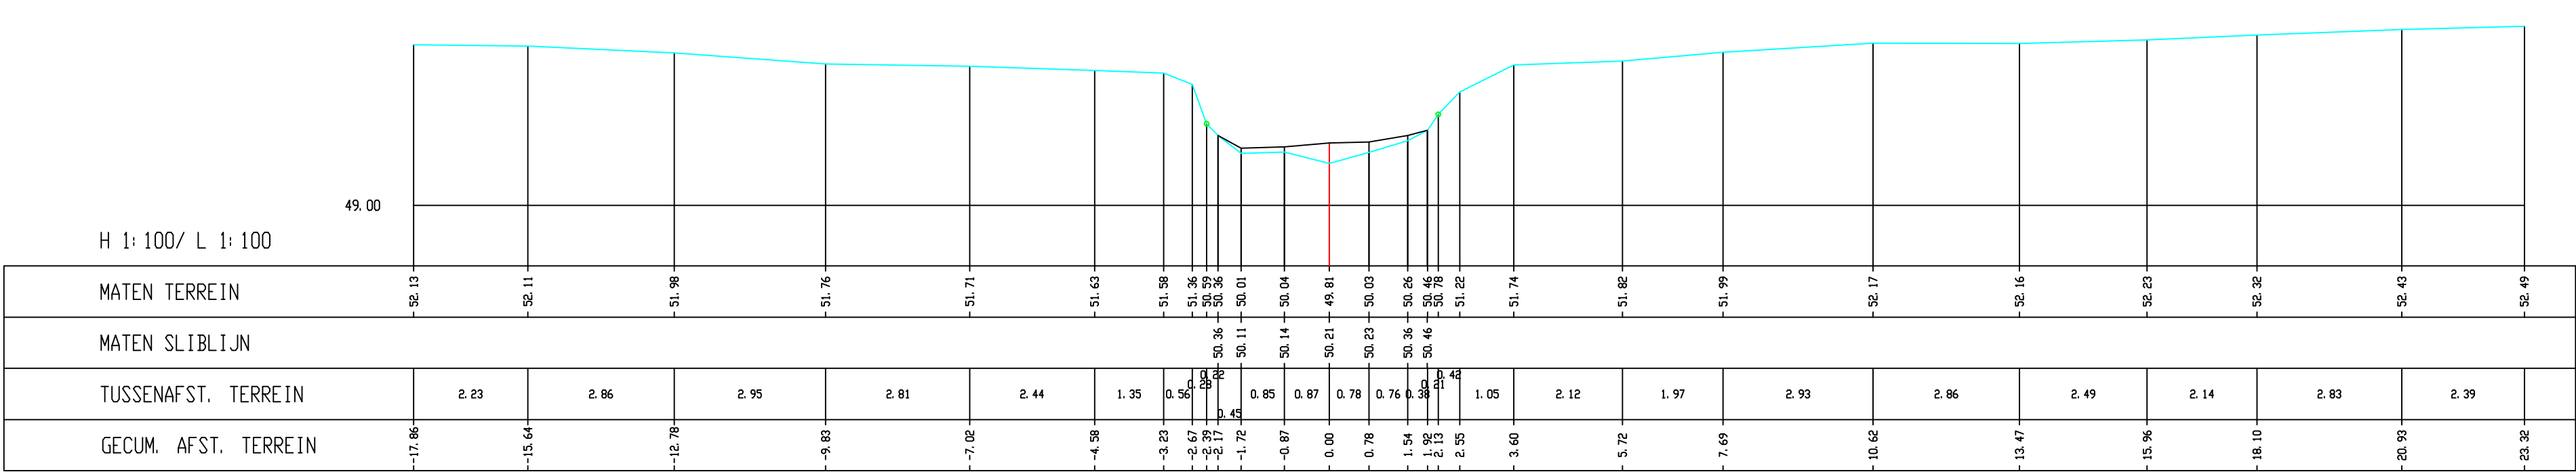


Donnel, Dwarsprofiel 421

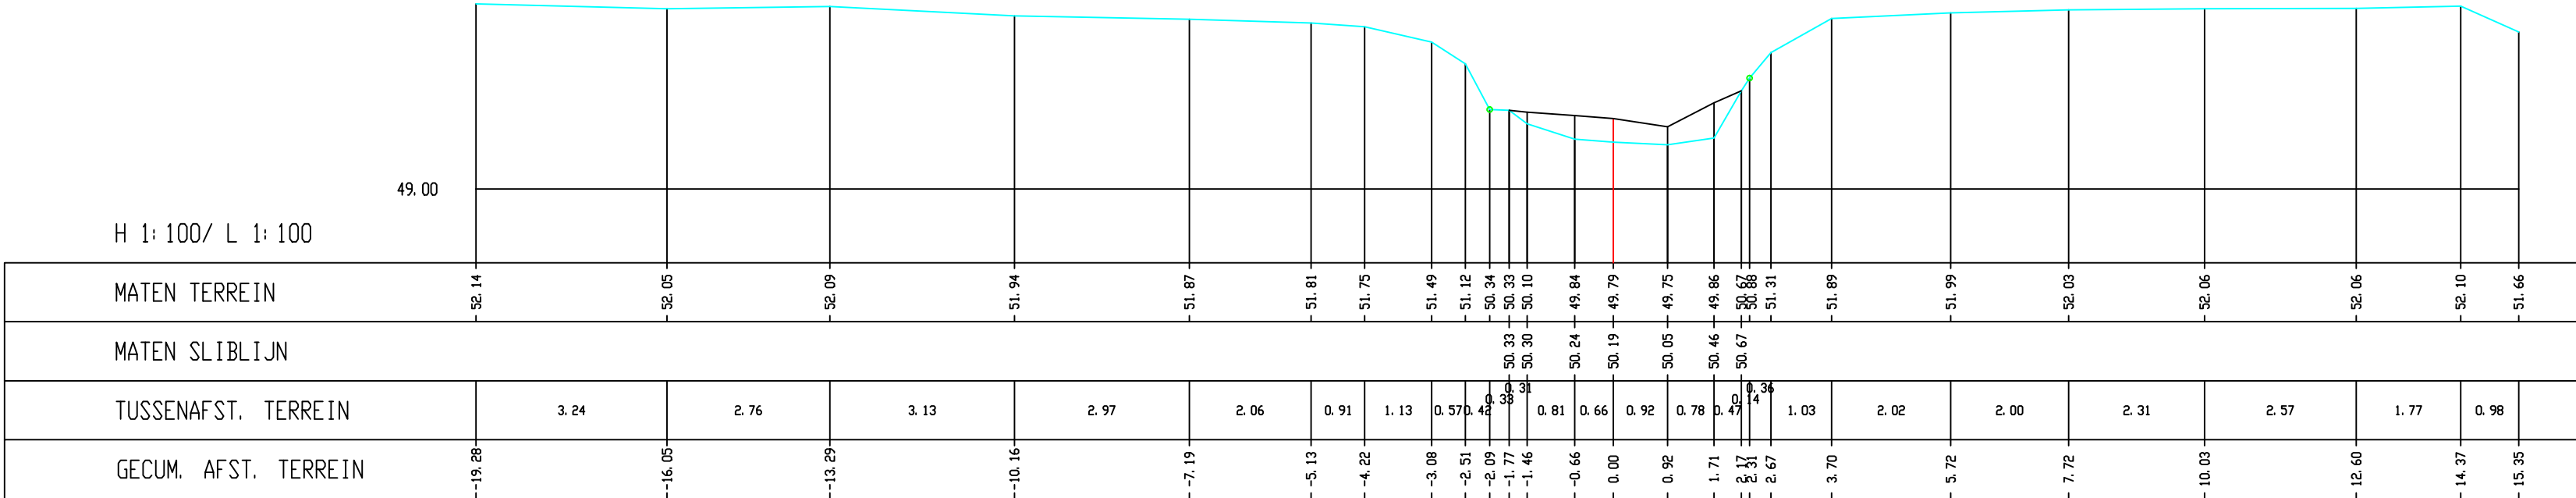

Donnel, Dwarsprofiel 422

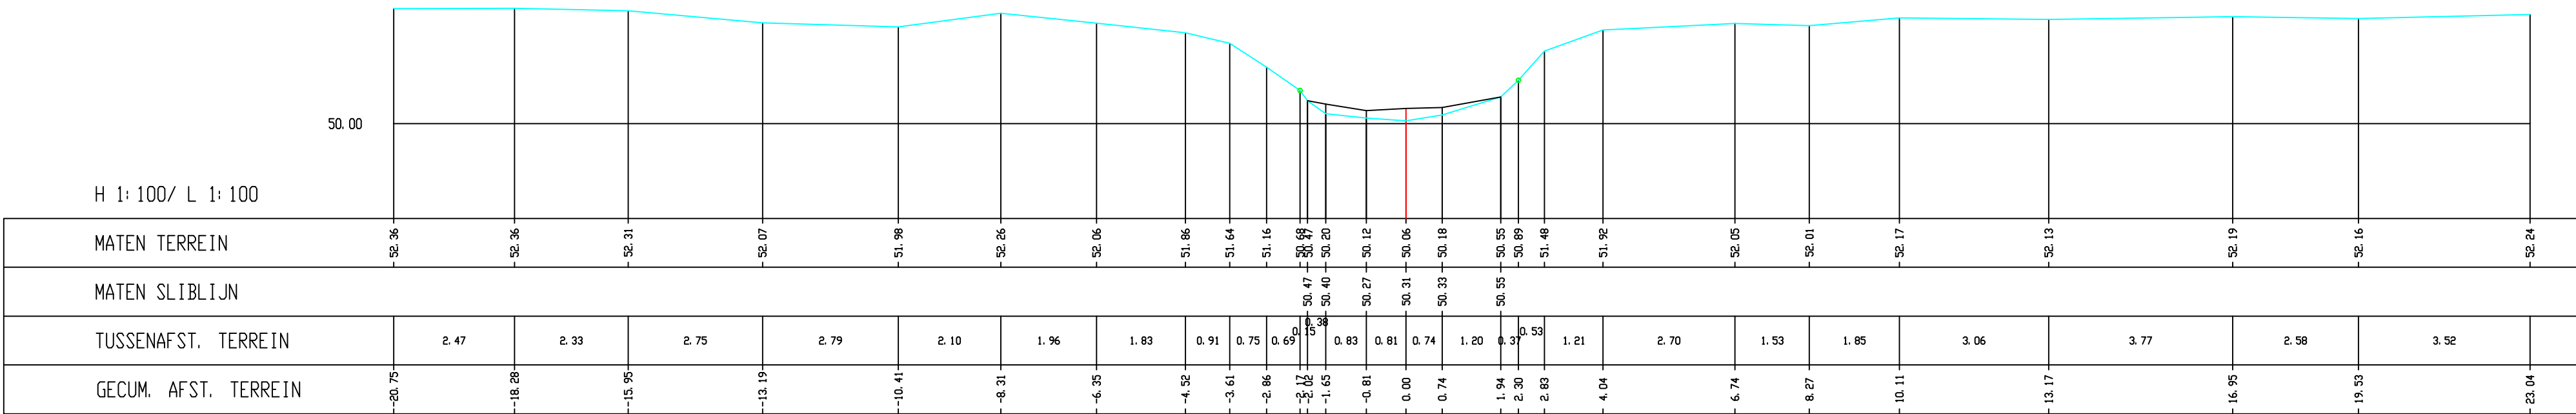

Donnel, Dwarsprofiel 423

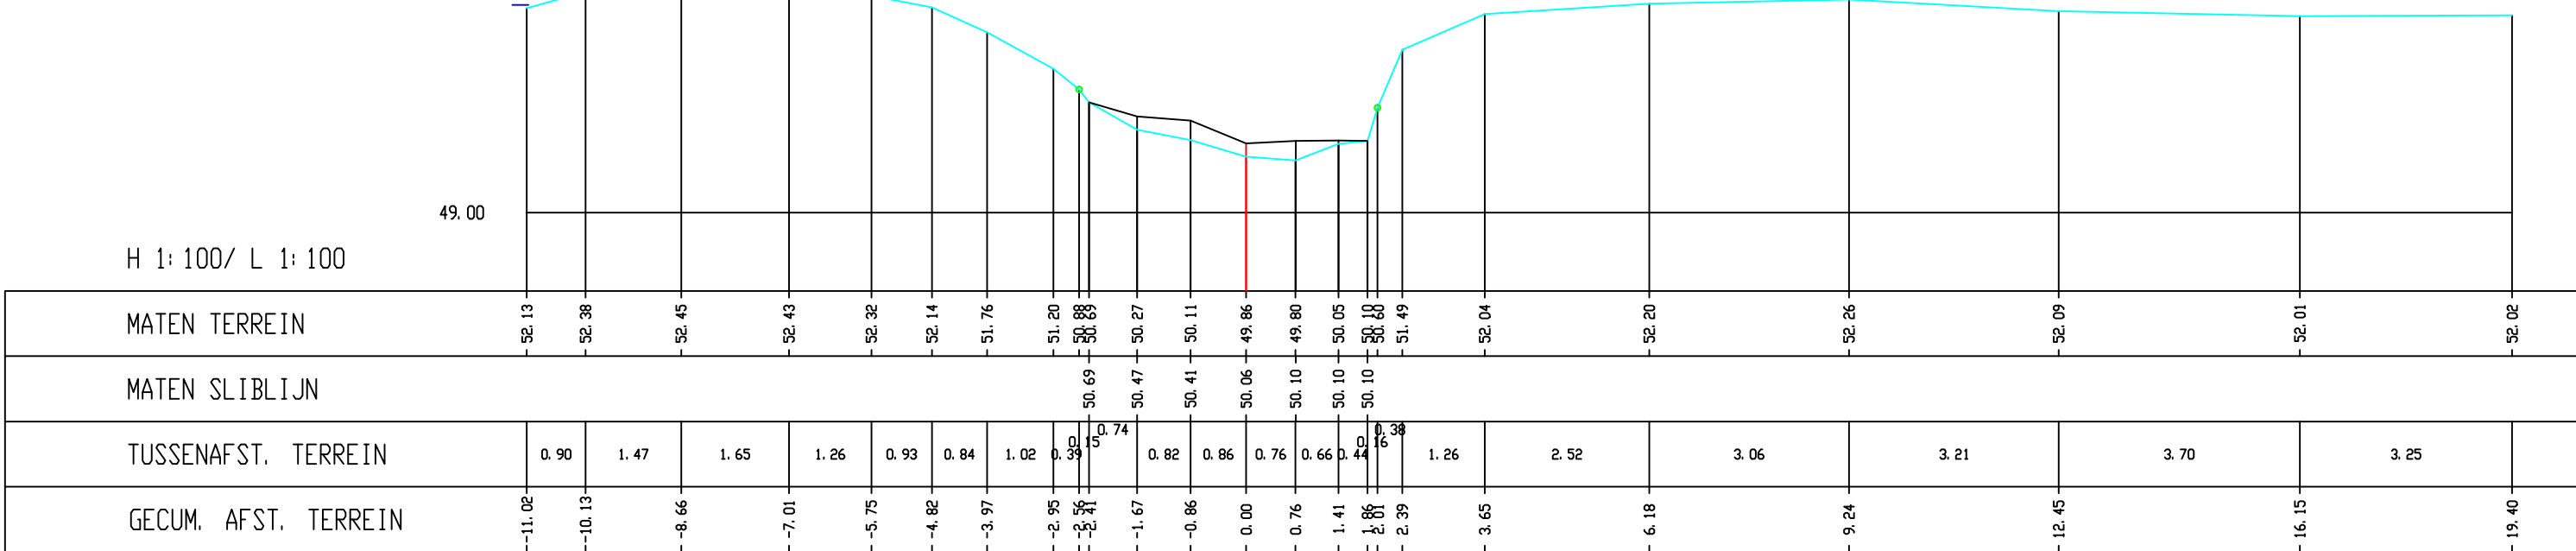

Donnel, Dwarsprofiel 424

MINISTERIE VAN DE VLAAMSE GEMEENSCHAP
DEPARTEMENT LEEFMILIEU EN INFRASTRUCTUUR



Topografische opmetingen van waterlopen:
Donnel, vallei Donnel

Perceel 7
Donnel

Opgemaakt door :
GEOMIJ B.V.

Raadhuisstraat 42
6061 EA
Posterholt
Nederland
tel. 0031 (0)475402829
fax. 0031 (0)475401255

Datum : 12-07-2001

DWARSPROFIELEN
417 t/m 424

Datum ontvangt:
Nagezien door de adjunct van de directeur

Ir. Filip Raymaekers
Voorgesteld door het afdelingshoofd

Ir. Paul Thomas
Goedgekeurd door de directeur-generaal

Jean-Pierre Heirman
Datum

INDEX	DATUM	WIJZIGINGEN	GETEKEND	NAKEZIEN
A				
B				
C				

PLAN NR. 69
TOTAAL : 71

SCHAAL: 1 : 100

Besteknr.
L 2000 S 0017 X