




Dommel, Dwarsprofiel 432

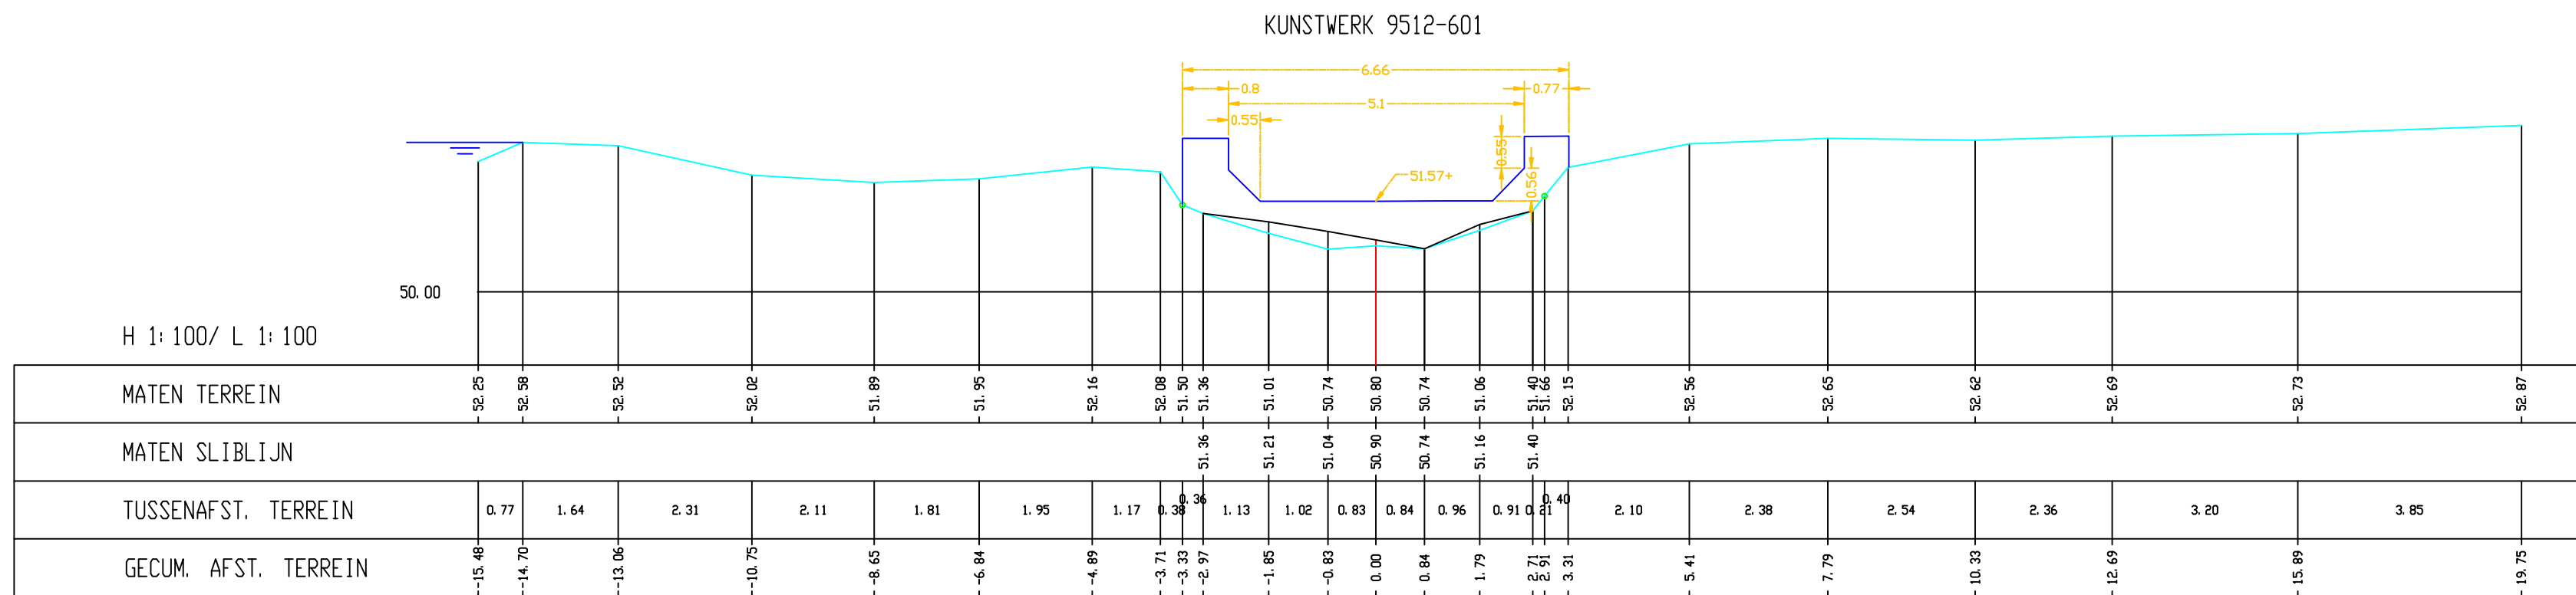


Dommel, Dwarsprofiel 433

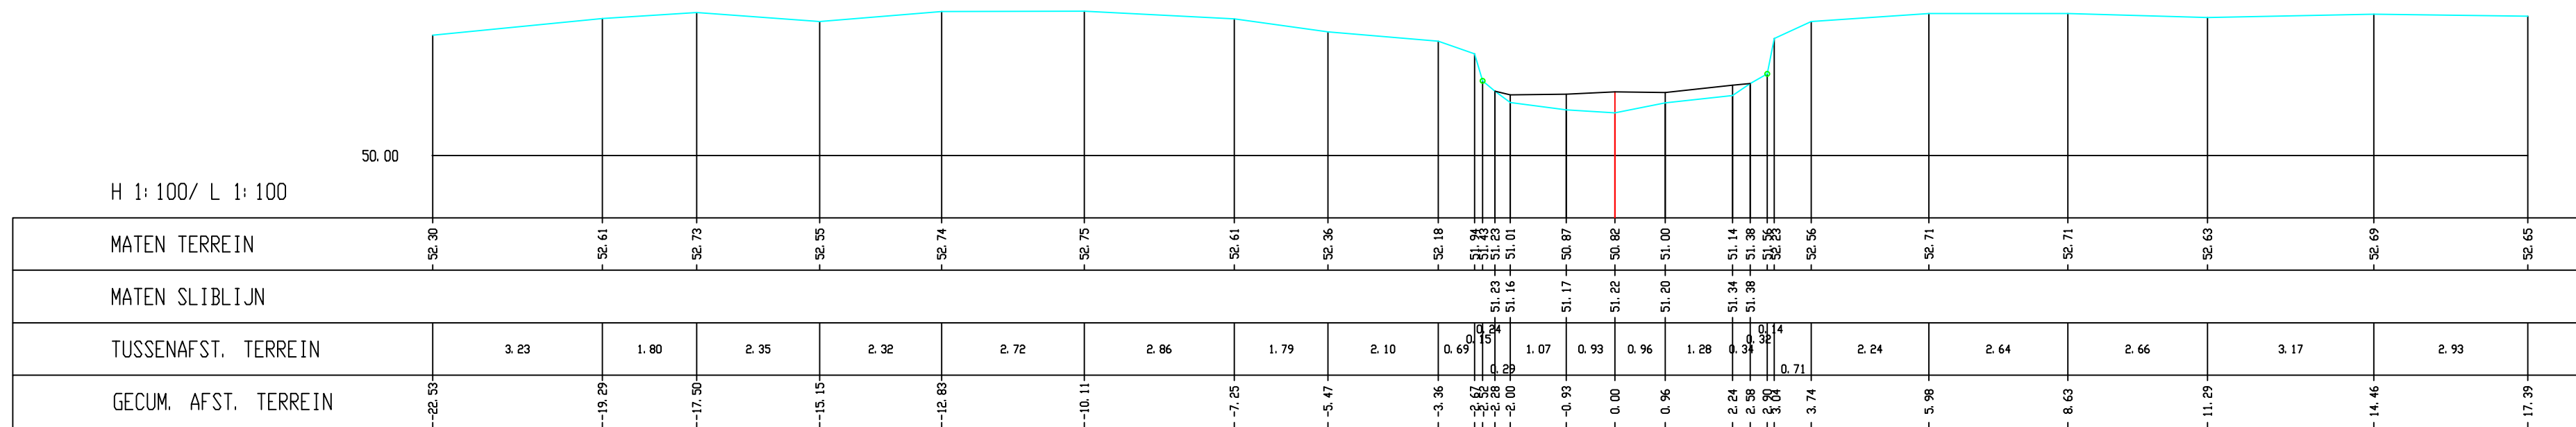


Dommel, Dwarsprofiel 434

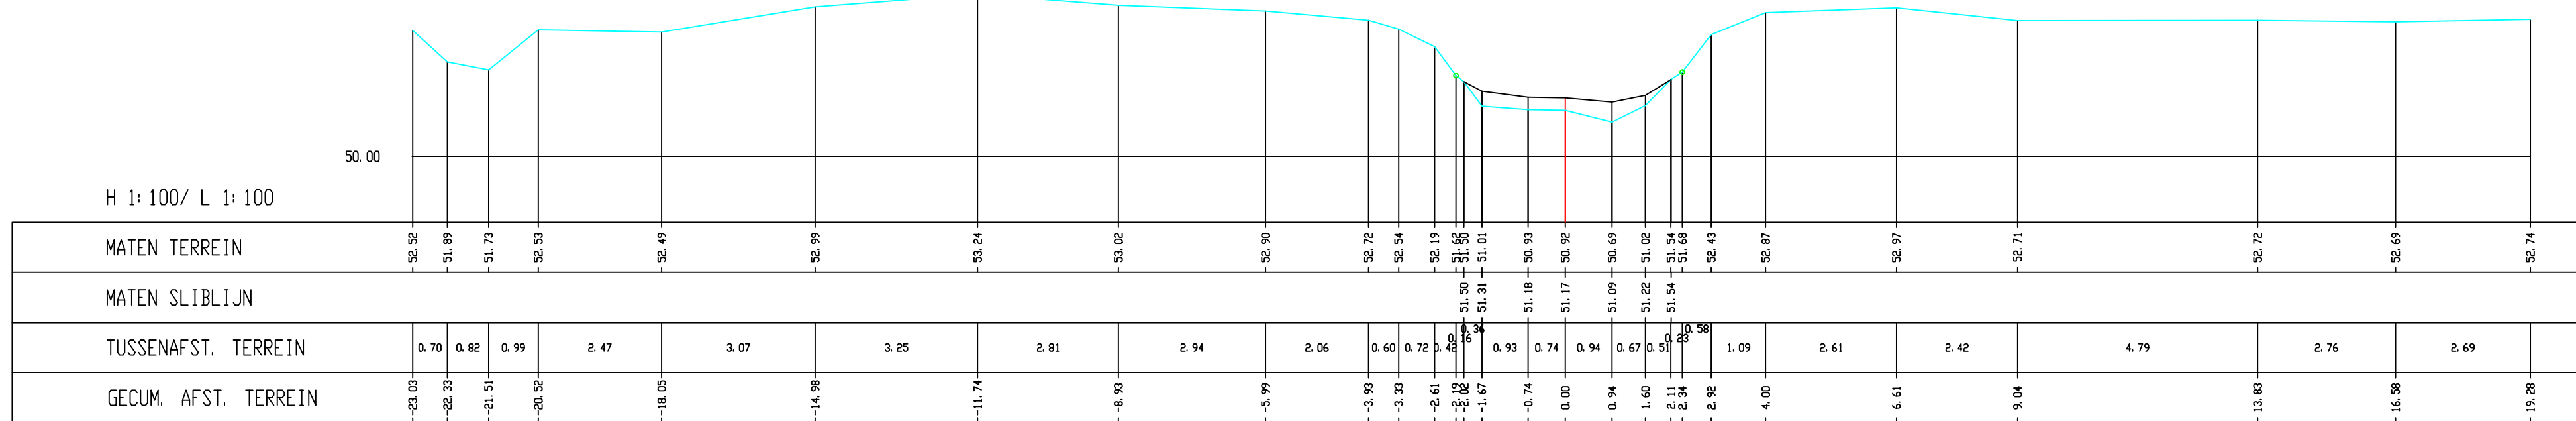

Dommel, Dwarsprofiel 435

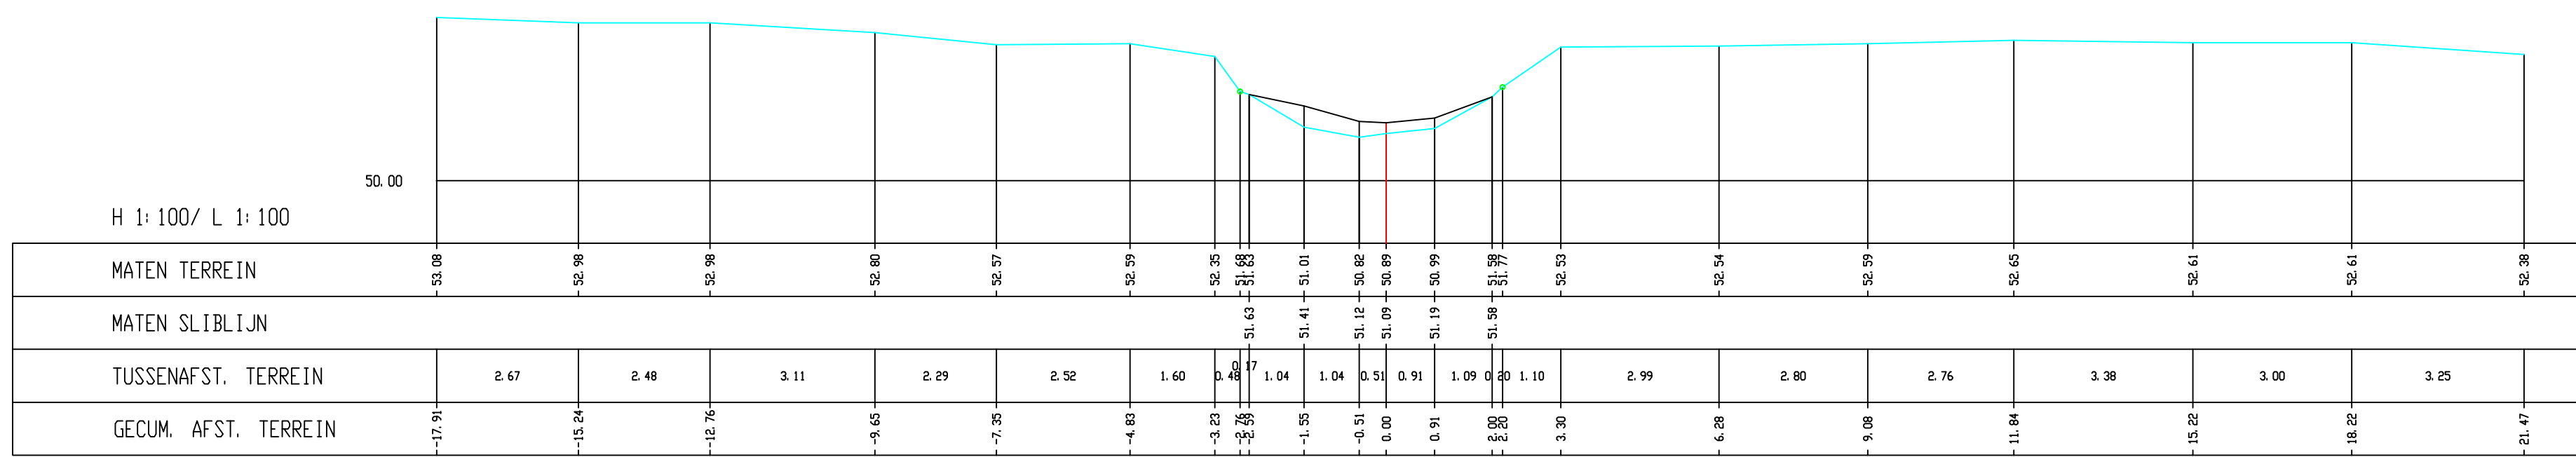


Dommel, Dwarsprofiel 436

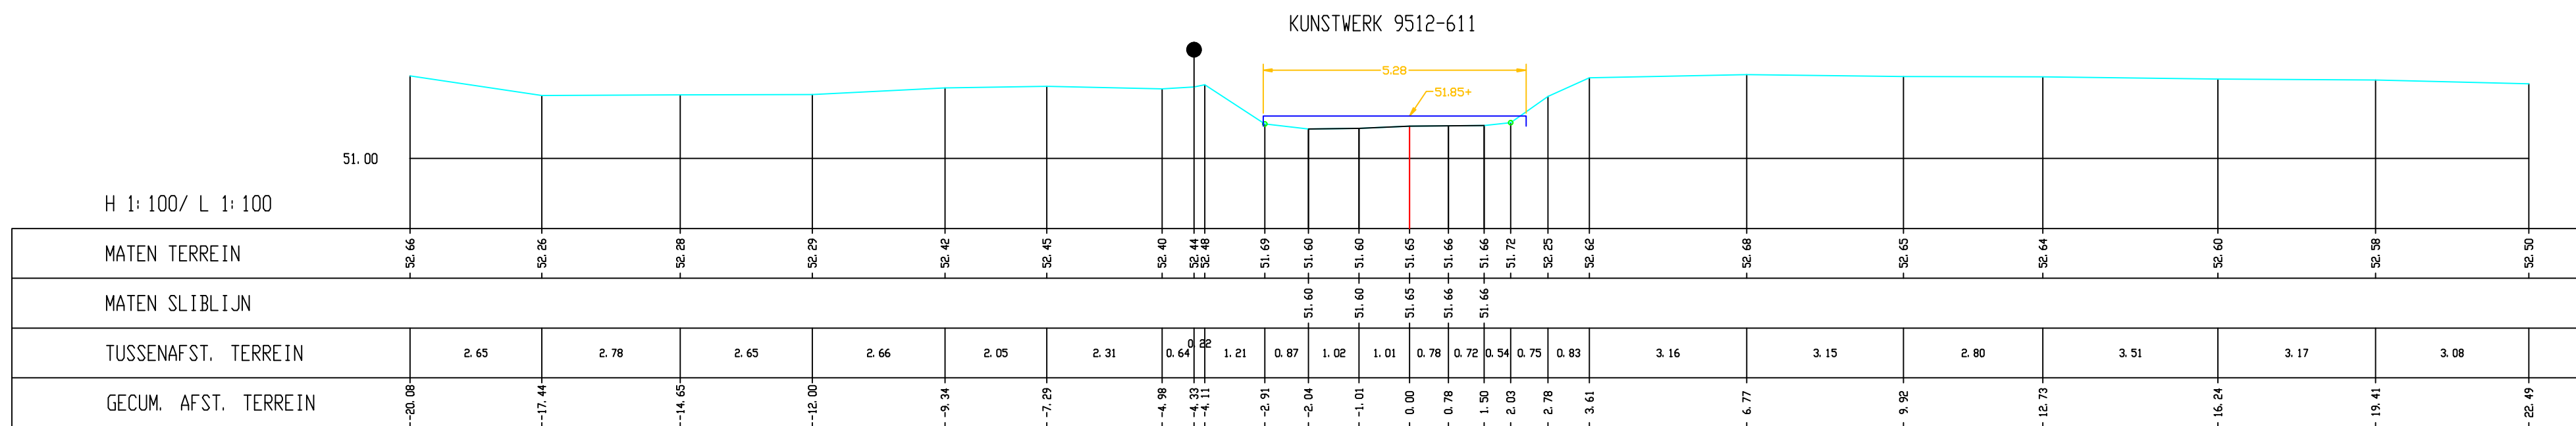

Dommel, Dwarsprofiel 437

MINISTERIE VAN DE VLAAMSE GEMEENSCHAP
DEPARTEMENT LEEFMILIEU EN INFRASTRUCTUUR

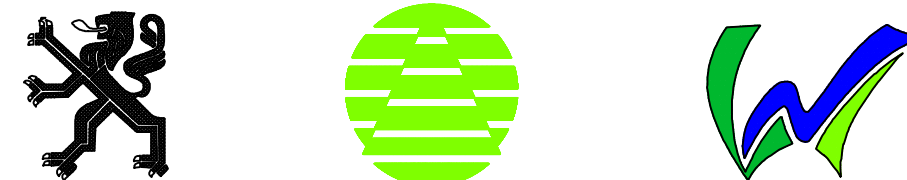

ADMINISTRATIE MILIEU-, NATUUR-, LAND- EN WATERBEHEER
AFDELING WATER

Topografische opmetingen van waterlopen:
Dommel, vallei Dommel

Perceel 7
Dommel

Opgemaakt door :

GEOMIJ B.V.

Raadhuisstraat 42
6061 EA
Posterholt
Nederland
tel. 0031 (0)475402829
fax. 0031 (0)475401255

Datum : 12-07-2001

DWARSPROFIELEN

432 t/m 437

Datum ontvangst

Nagezien door de adjunct van de directeur

Ir. Filip Ruysmakers

Datum

Voorgesteld door het afdelingshoofd

Ir. Paul Thomas

Datum

Goedgekeurd door de directeur-generaal

Jean-Pierre Heirman

Datum

INDEX	DATUM	VLIZIENKEN	GETEKEND	NAGEZIEN
A				
B				
C				

PLAN NR. 71
TOTAAL : 71

SCHAAL: 1 : 100

Besteknr.
L 2000 S 0017 X