




Dommel, Dwarsprofiel 057

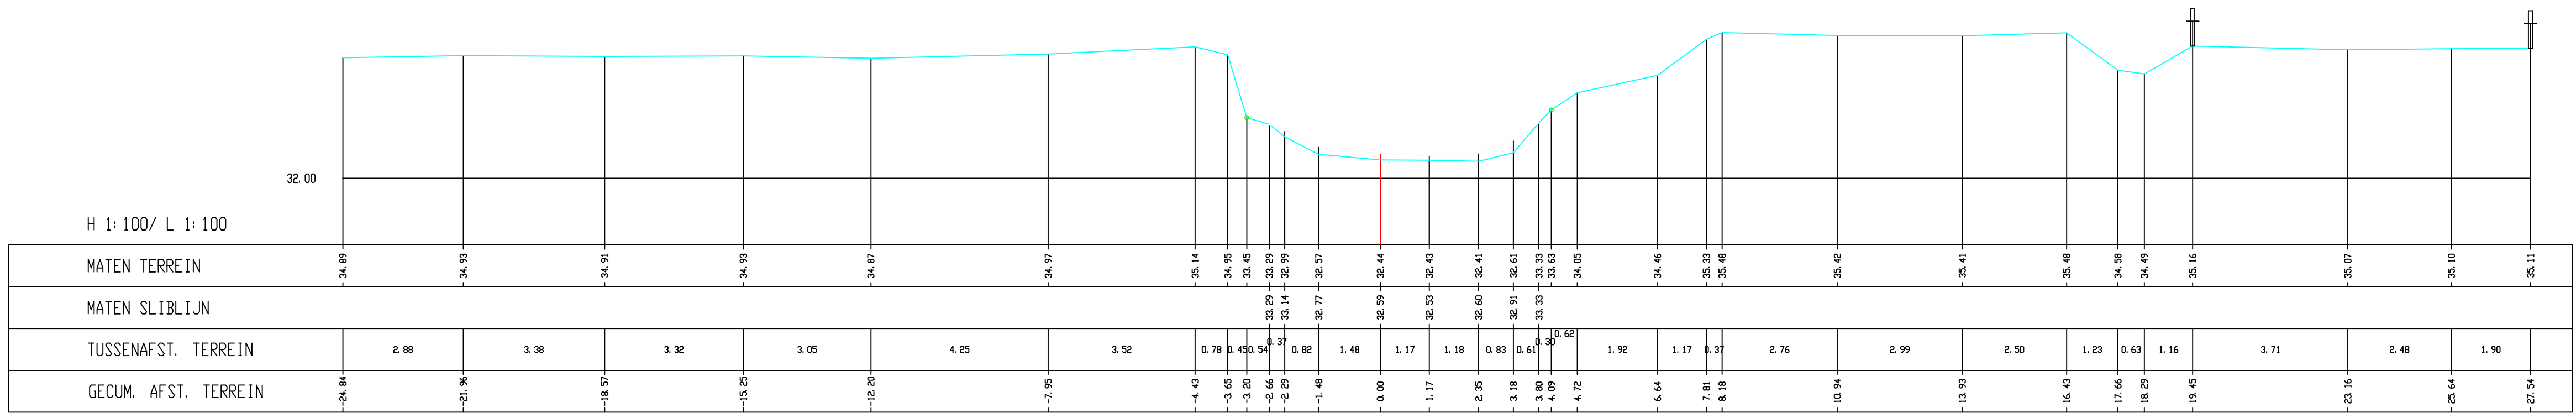

Dommel, Dwarsprofiel 058

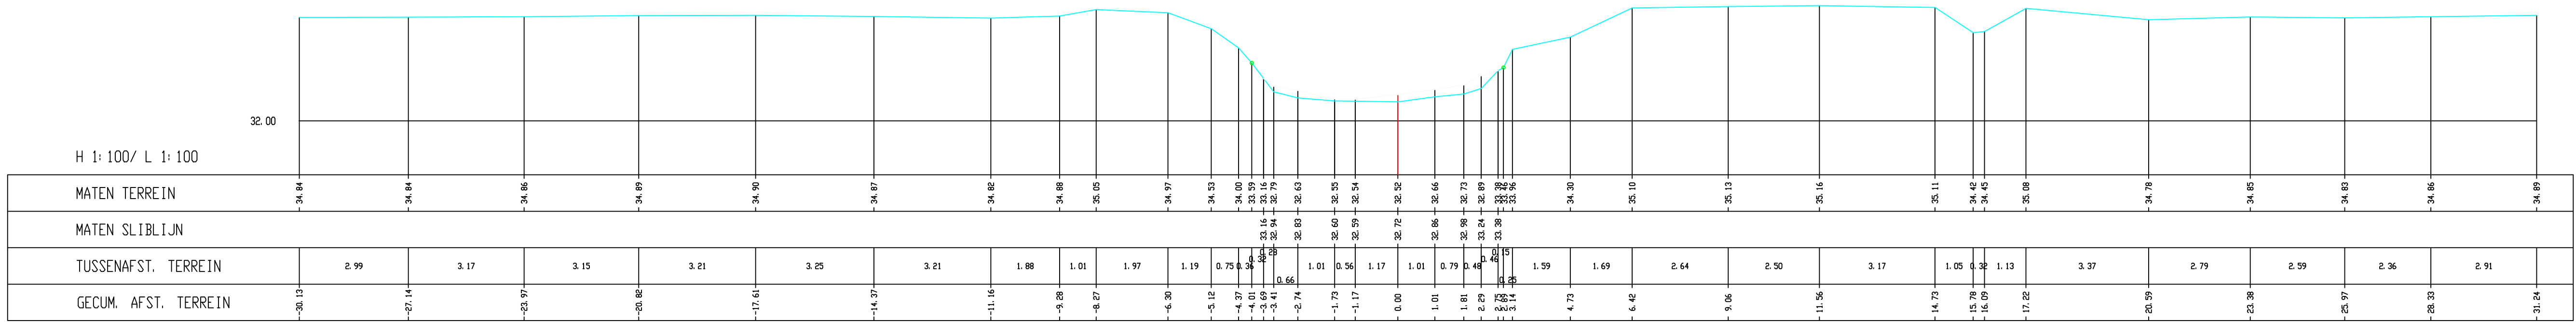


Dommel, Dwarsprofiel 059

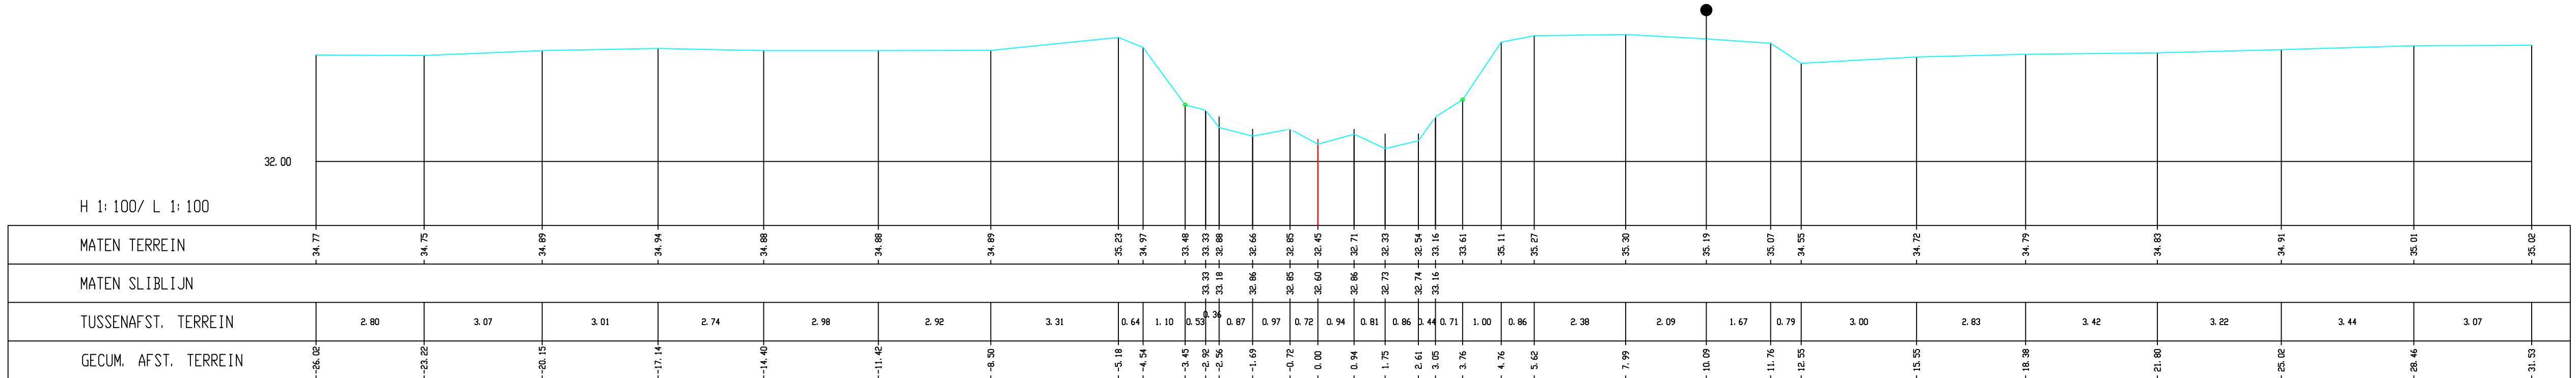

Dommel, Dwarsprofiel 060

MINISTERIE VAN DE VLAAMSE GEMEENSCHAP
DEPARTEMENT LEEFMILIEU EN INFRASTRUCTUUR

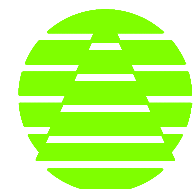

ADMINISTRATIE MILIEU-, NATUUR-, LAND- EN WATERBEHEER
AFDELING WATER

Topografische opmetingen van waterlopen:
Dommel, vallei Dommel

Perceel 7
Dommel

Opge maakt door :
GEOMIJ B.V.
Raadhuisstraat 42
6061 EA
Posterholt
Nederland
tel. 0031 (0)475402829
fax. 0031 (0)475401255
Datum : 12-07-2001

DWARSPROFIELEN
057 t/m 060

Datum ontvraagt
Nagezien door de adjunct van de directeur
Ir. Filip Roymackers
Voorgesteld door het afdelingshoofd

Ir. Paul Thomes
Goedgekeurd door de directeur-generaal
Jean-Pierre Herman

INDEX	DATUM	WIJZIGINGEN	GETEKEND	NAGEZIEN
A				
B				
C				

PLAN NR. 10
TOTAAL : 71

SCHAAL: 1 : 100

Besteknr.
L 2000 S 0017 X