




Donnel, Dwarsprofiel 063

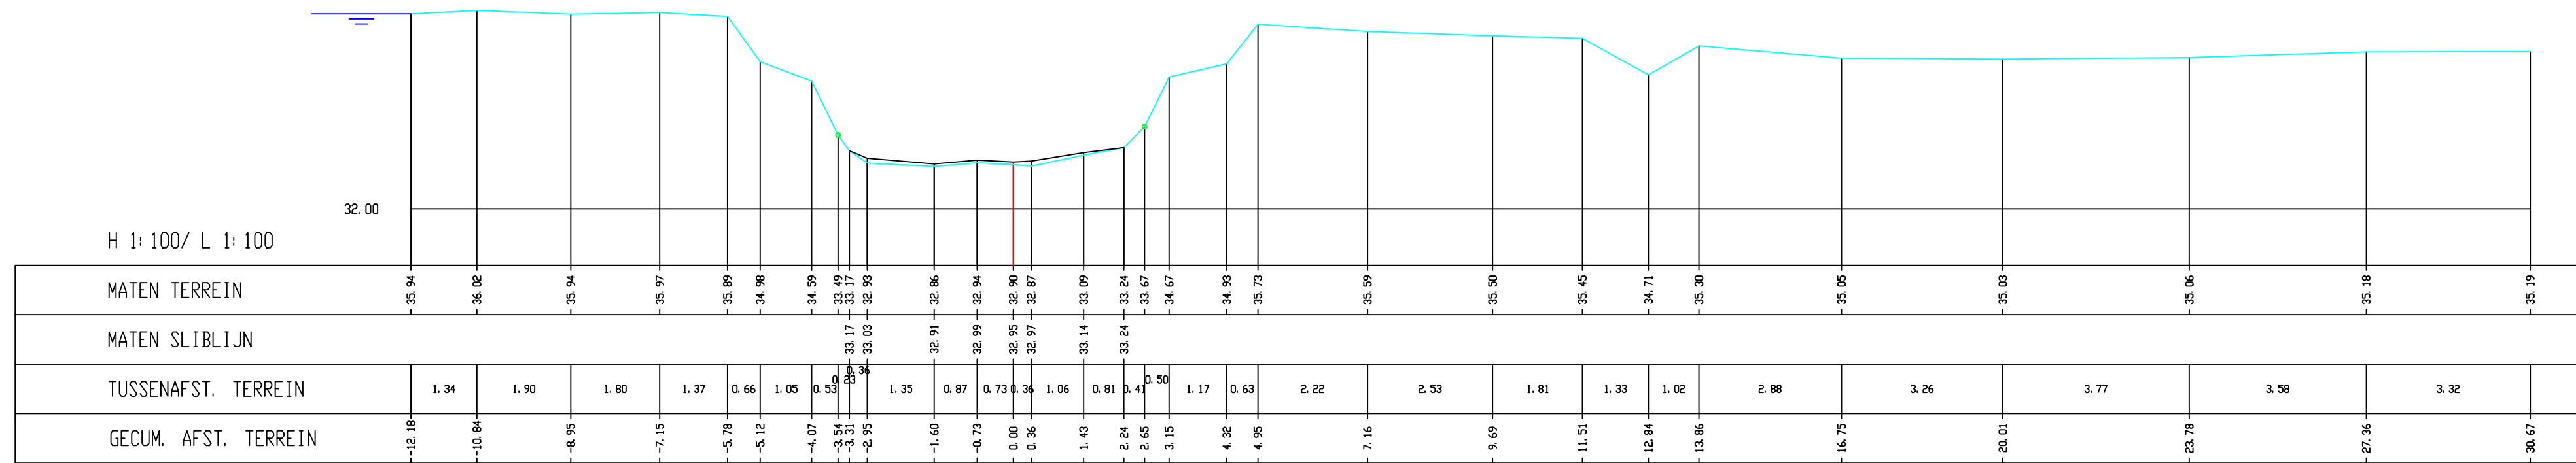


Donnel, Dwarsprofiel 064

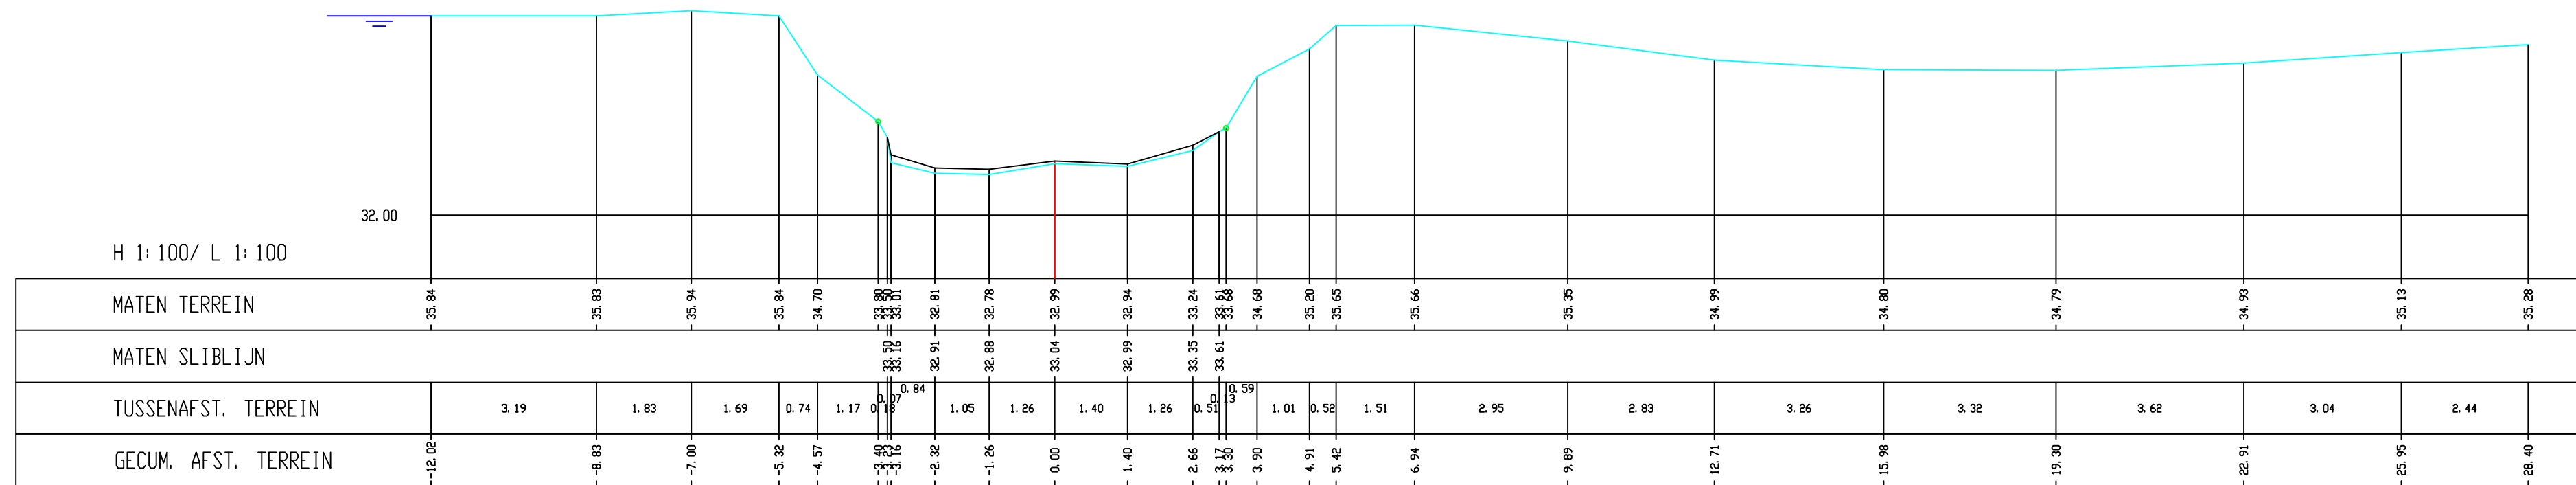


Donnel, Dwarsprofiel 065

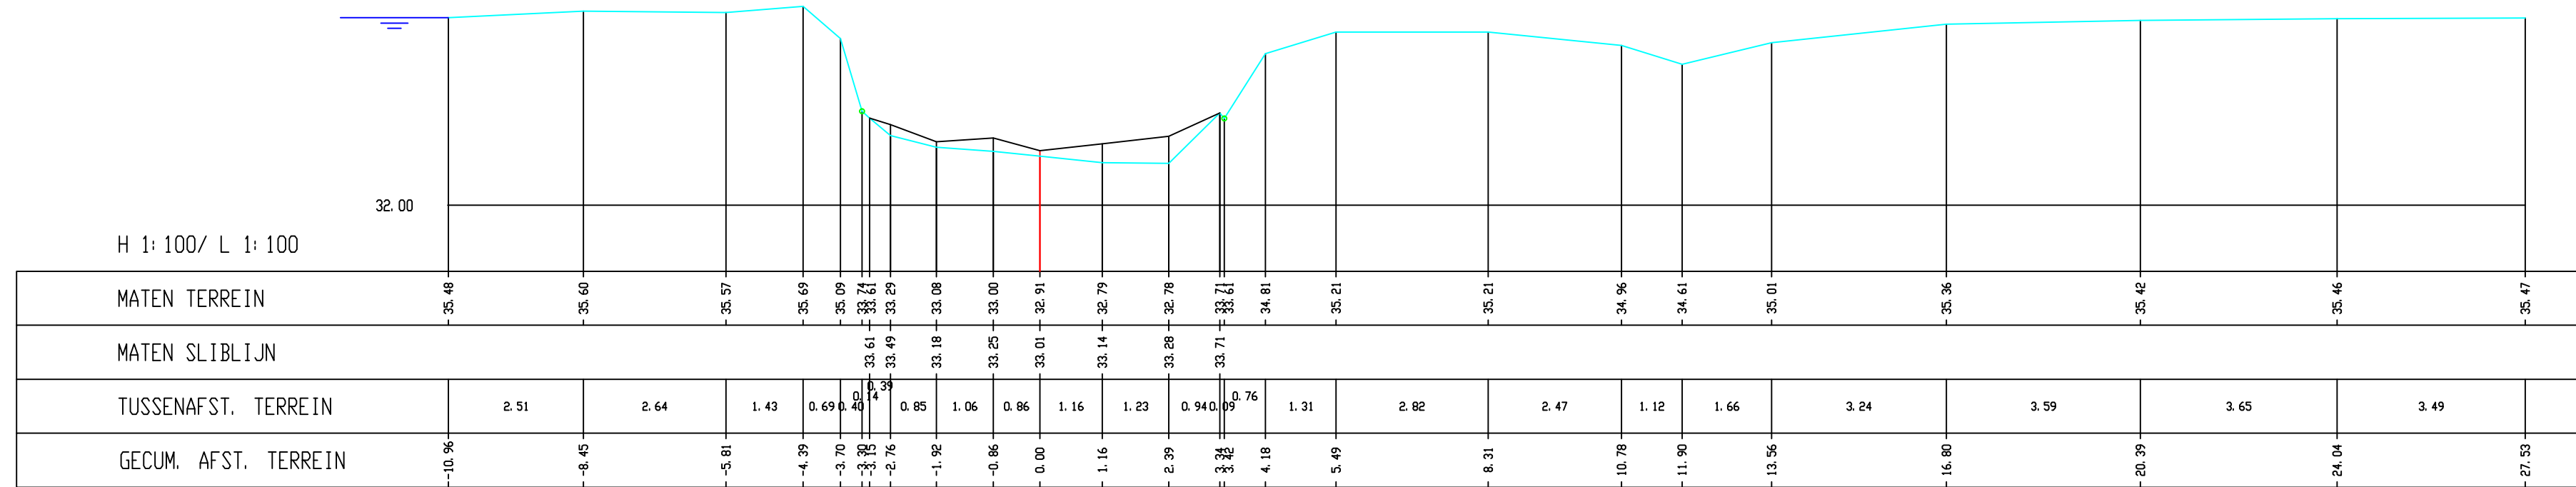

Donnel, Dwarsprofiel 066

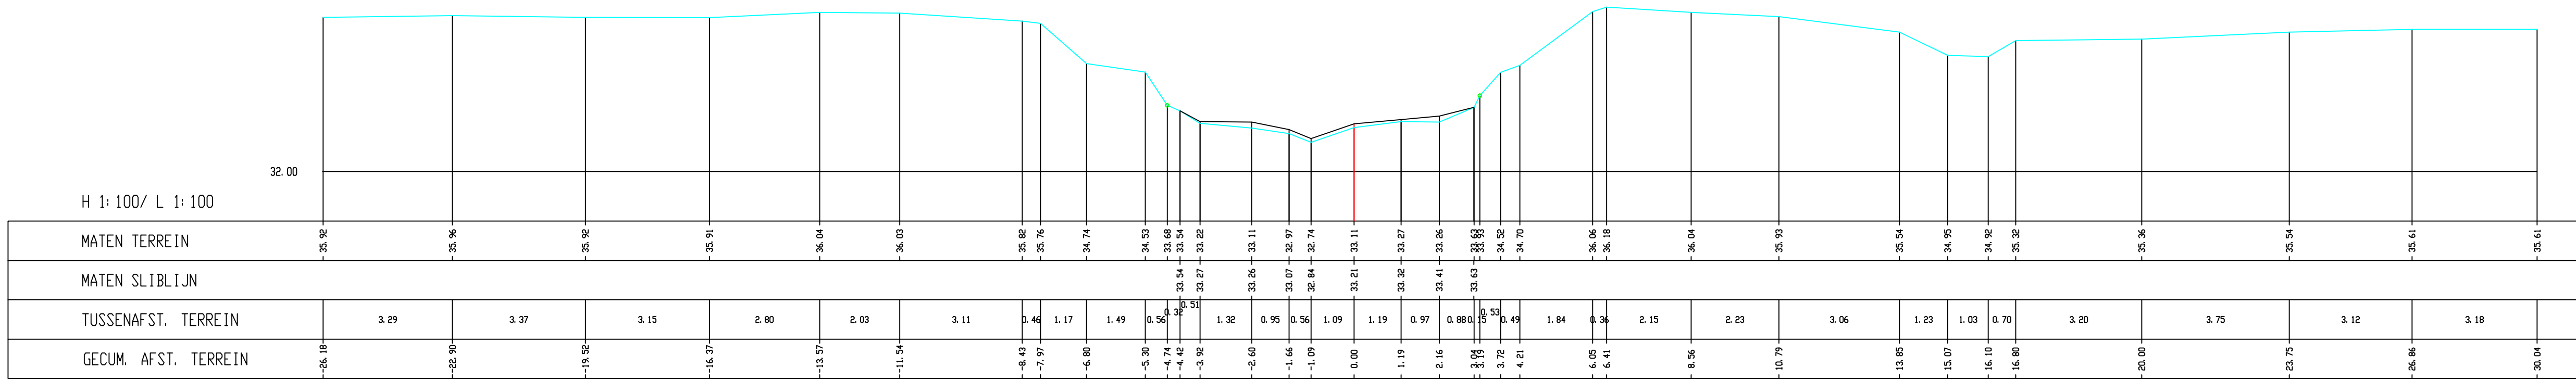


Donnel, Dwarsprofiel 067

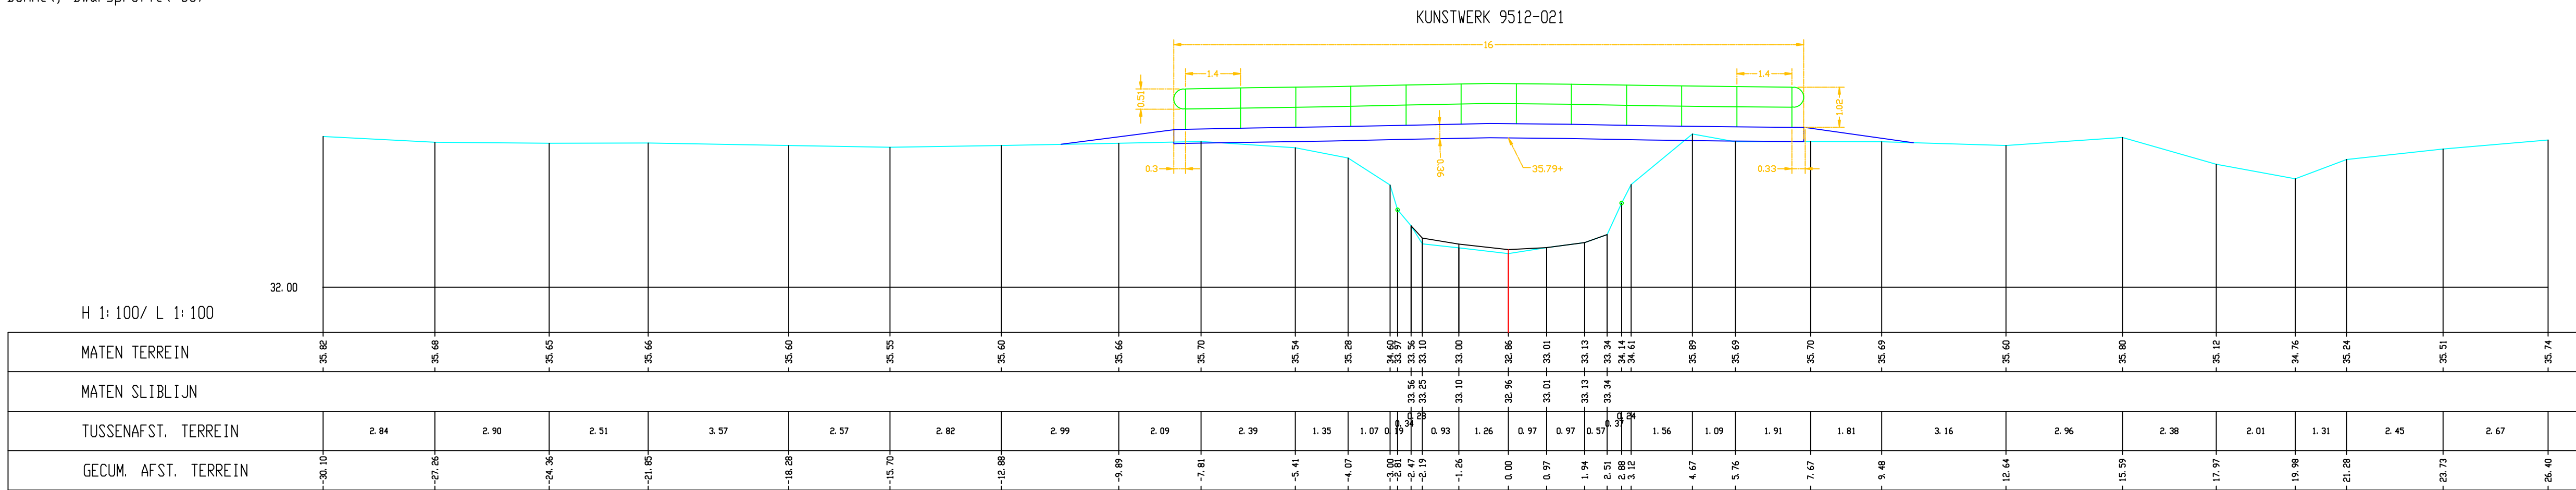

Donnel, Dwarsprofiel 068

MINISTERIE VAN DE VLAAMSE GEMEENSCHAP
DEPARTEMENT LEEFMILIEU EN INFRASTRUCTUUR

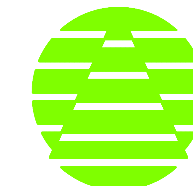

ADMINISTRATIE MILIEU-, NATUUR-, LAND- EN WATERBEHEER
AFDELING WATER

Topografische opmetingen van waterlopen:
Donnel, vallei Donnel

Perceel 7
Donnel

Opgemaakt door :

GEOMJ B.V.

Raadhuisstraat 42
6061 EA
Posterholt
Nederland
tel. 0031 (0)475402829
fax. 0031 (0)475401255

Datum : 12-07-2001

DWARSPROFIELEN

063 t/m 068

Datum ontvangen

Nagezien door de adjunct van de directeur

Ir. Filip Ruysmakers

Datum

Voorgesteld door het afdelingshoofd

Ir. Paul Thomas

Datum

Goedgekeurd door de directeur-generaal

Jean-Pierre Helman

Datum

INDEX	DATUM	VLIZINGEN	GETEKEND	NAGEZIEN
A				
B				
C				

PLAN NR. 12
TOTAAL : 71

SCHAAL: 1 : 100

Besteknr.
L 2000 S 0017 X