




Donnel, Dwarsprofiel 075

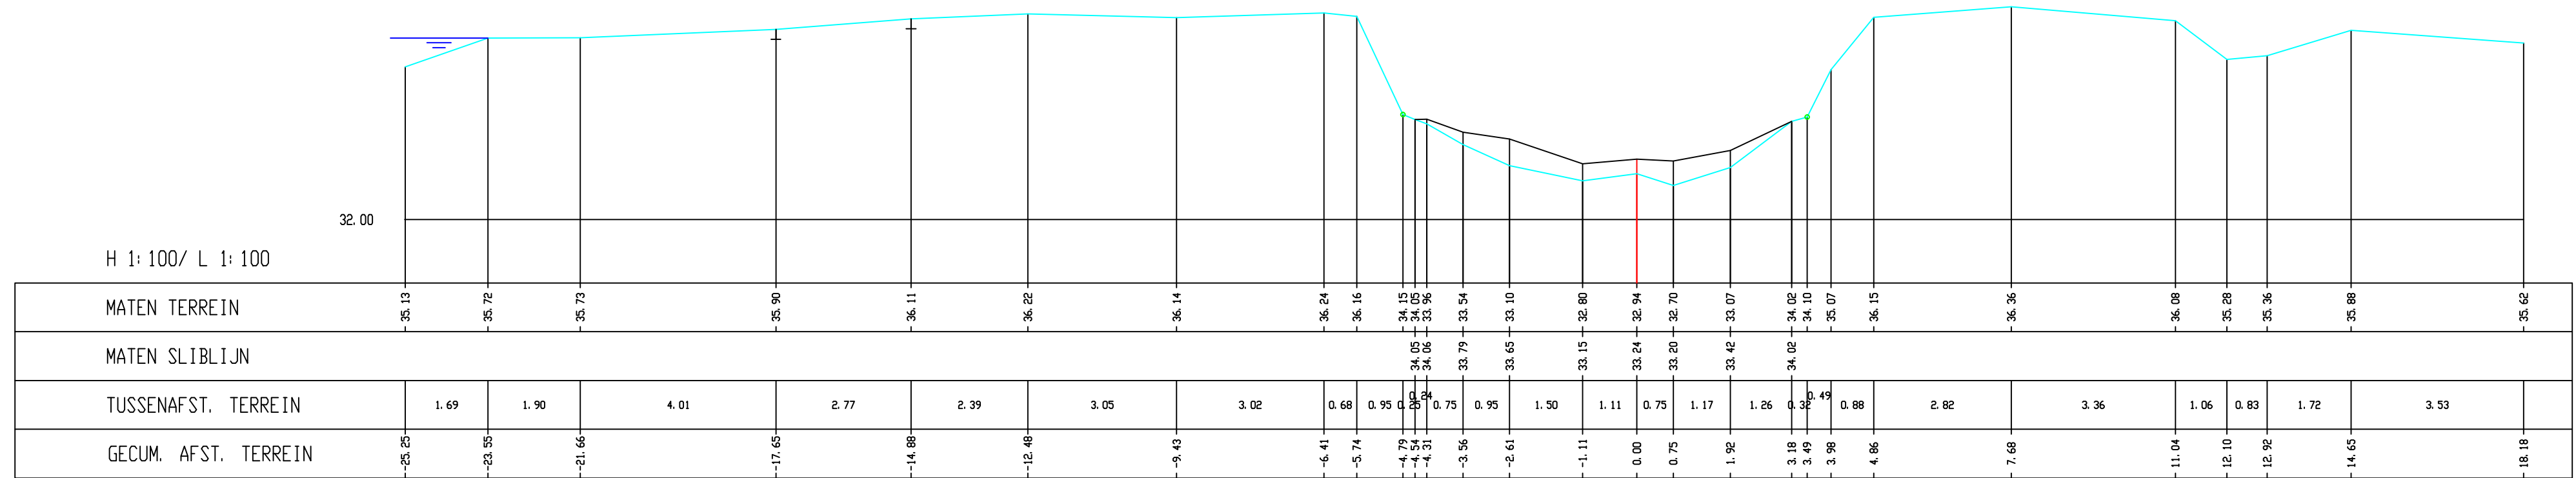


Donnel, Dwarsprofiel 076

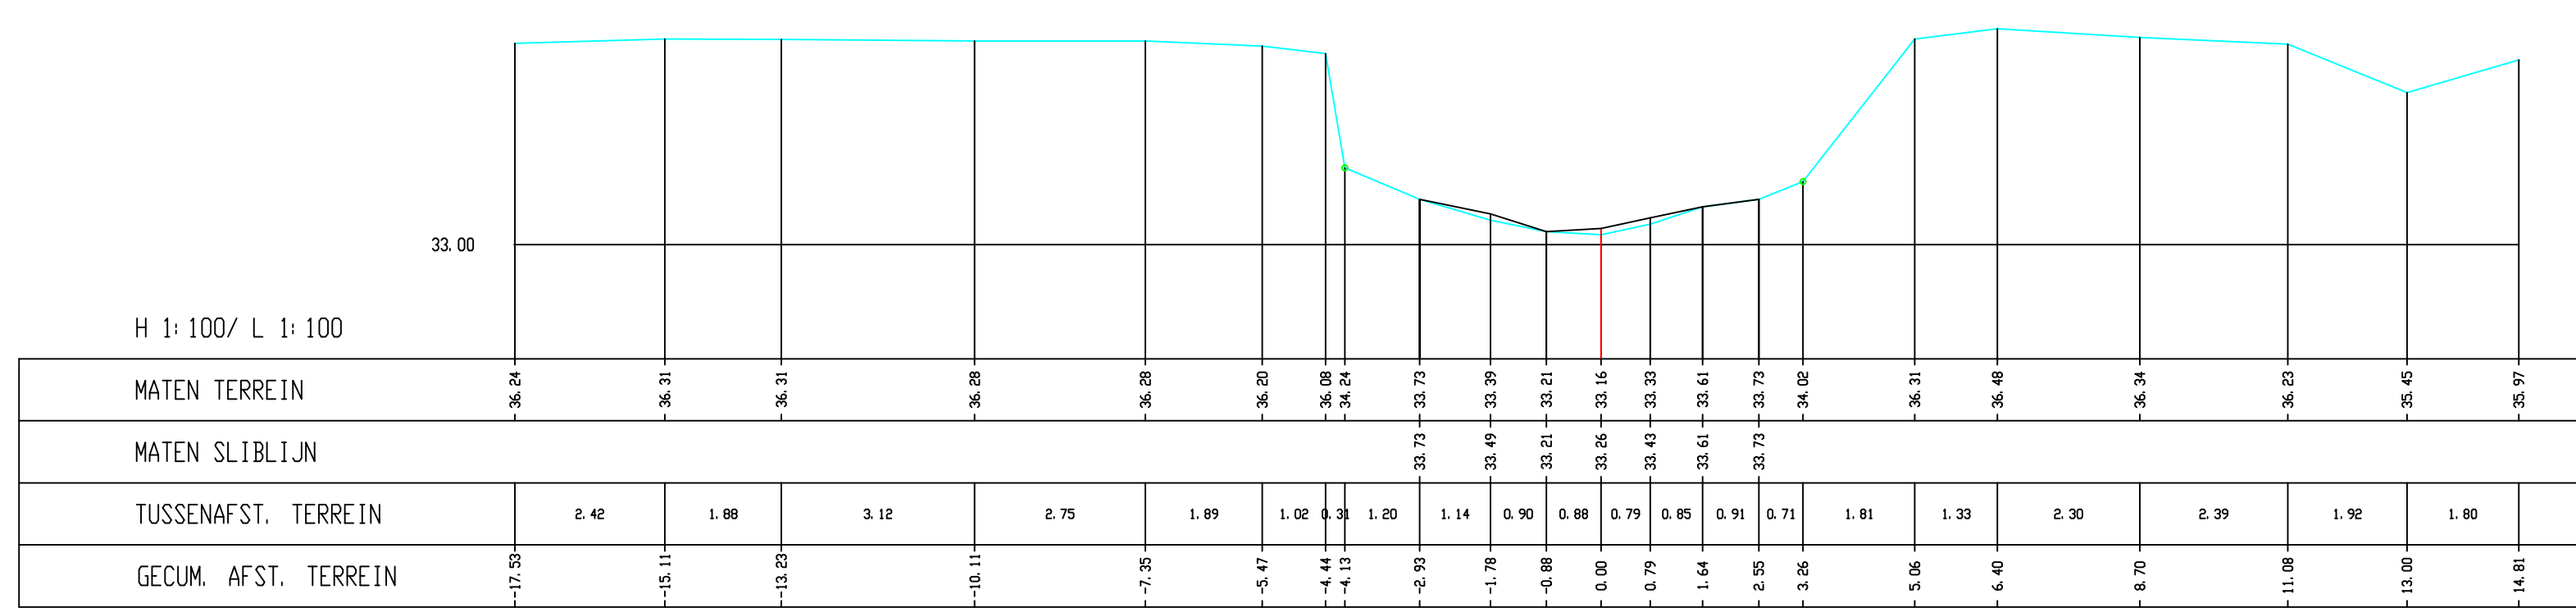


Donnel, Dwarsprofiel 076

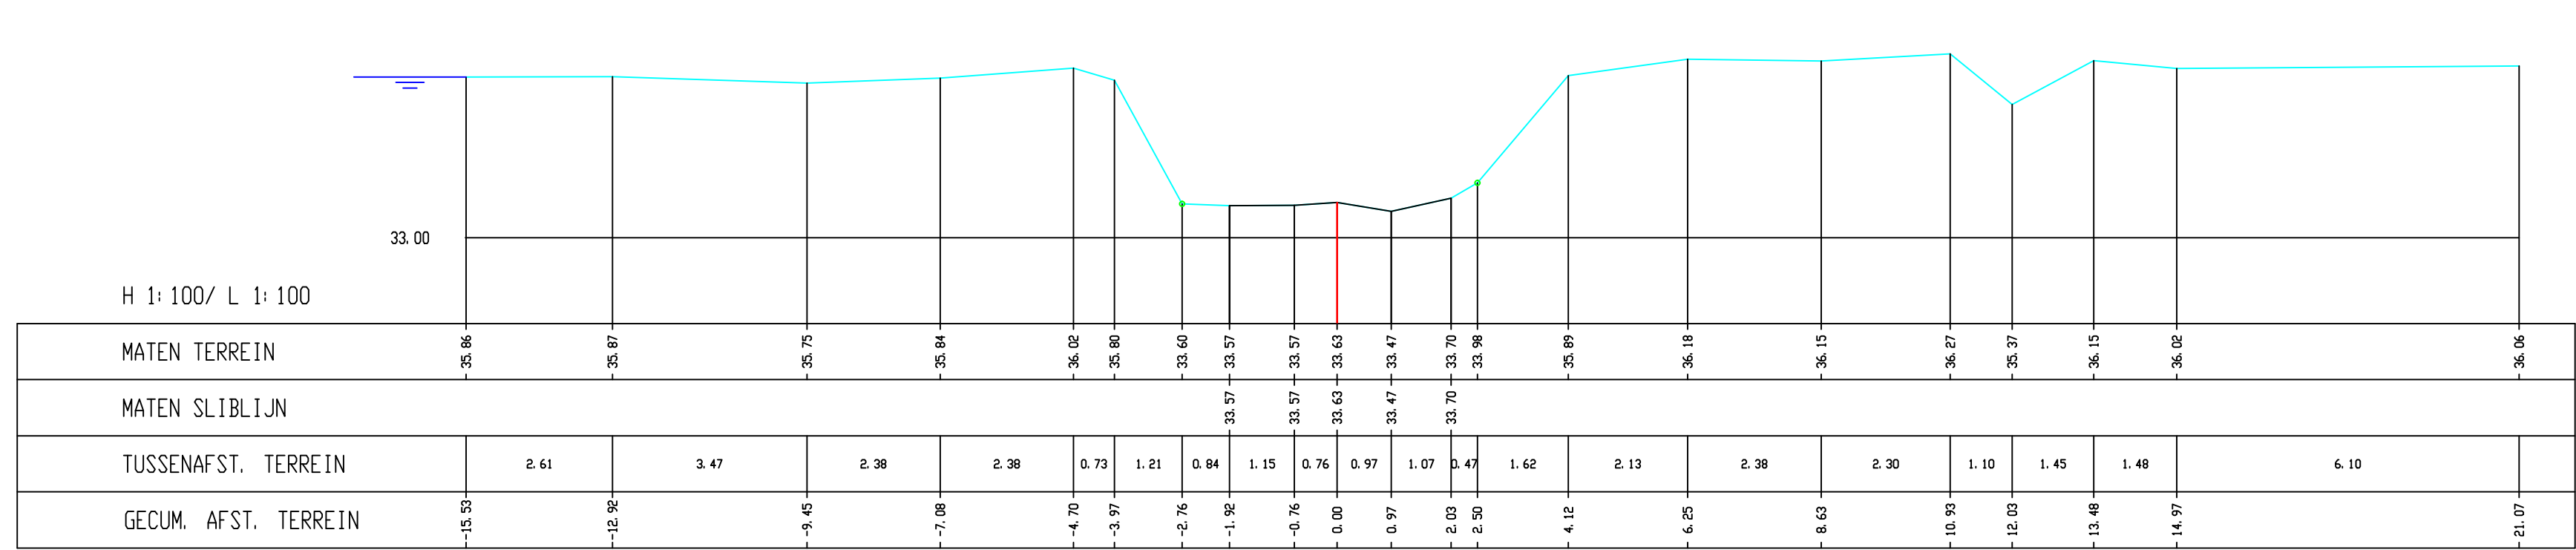


Donnel, Dwarsprofiel 076

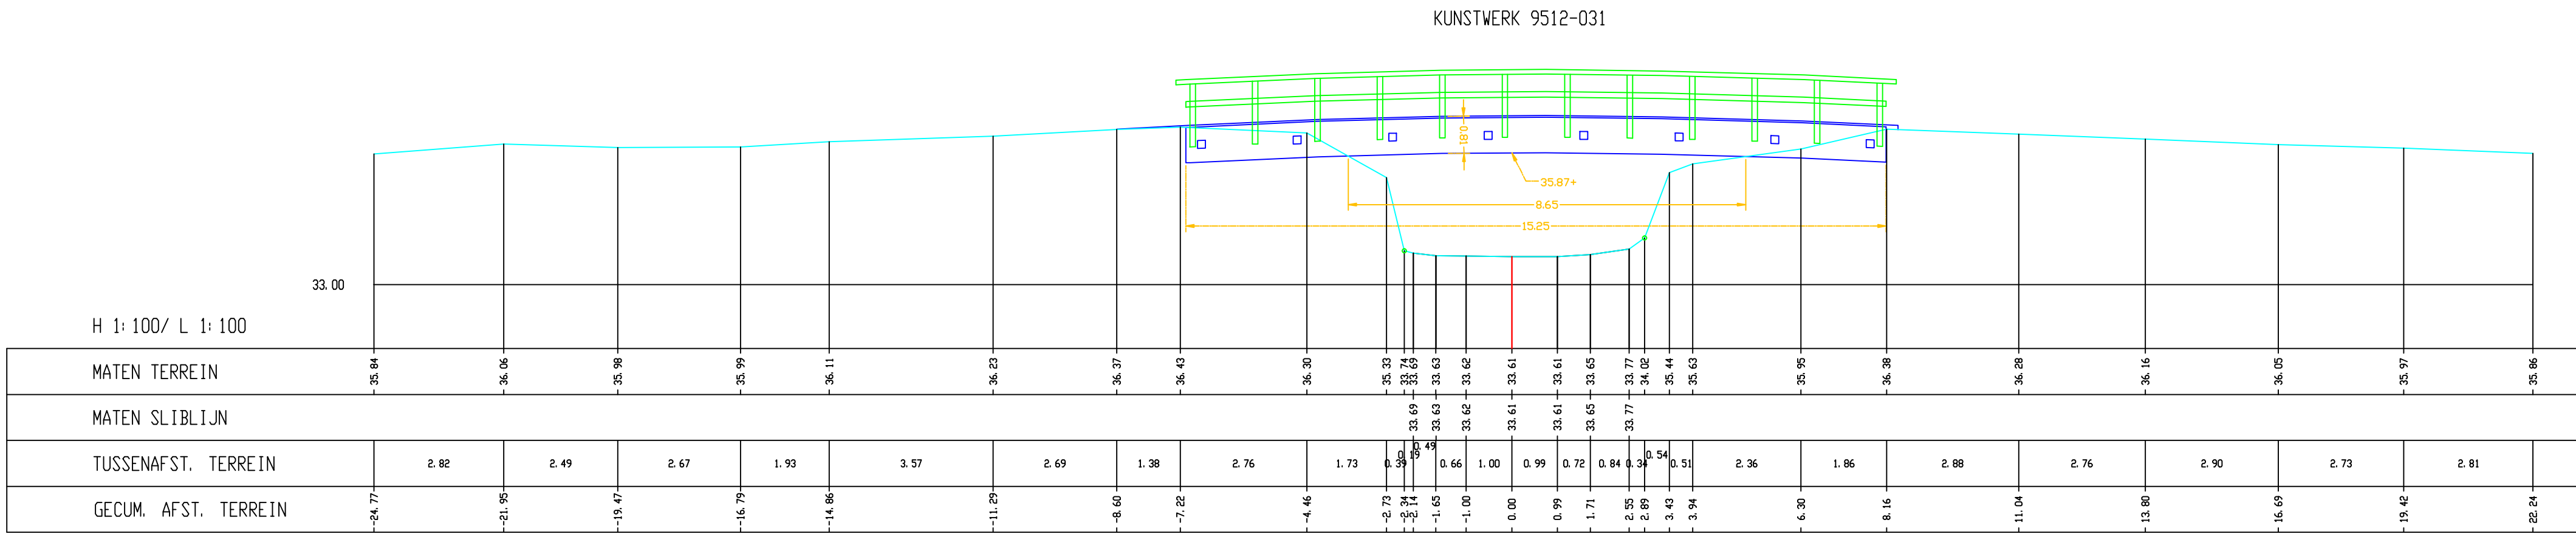


Donnel, Dwarsprofiel 077

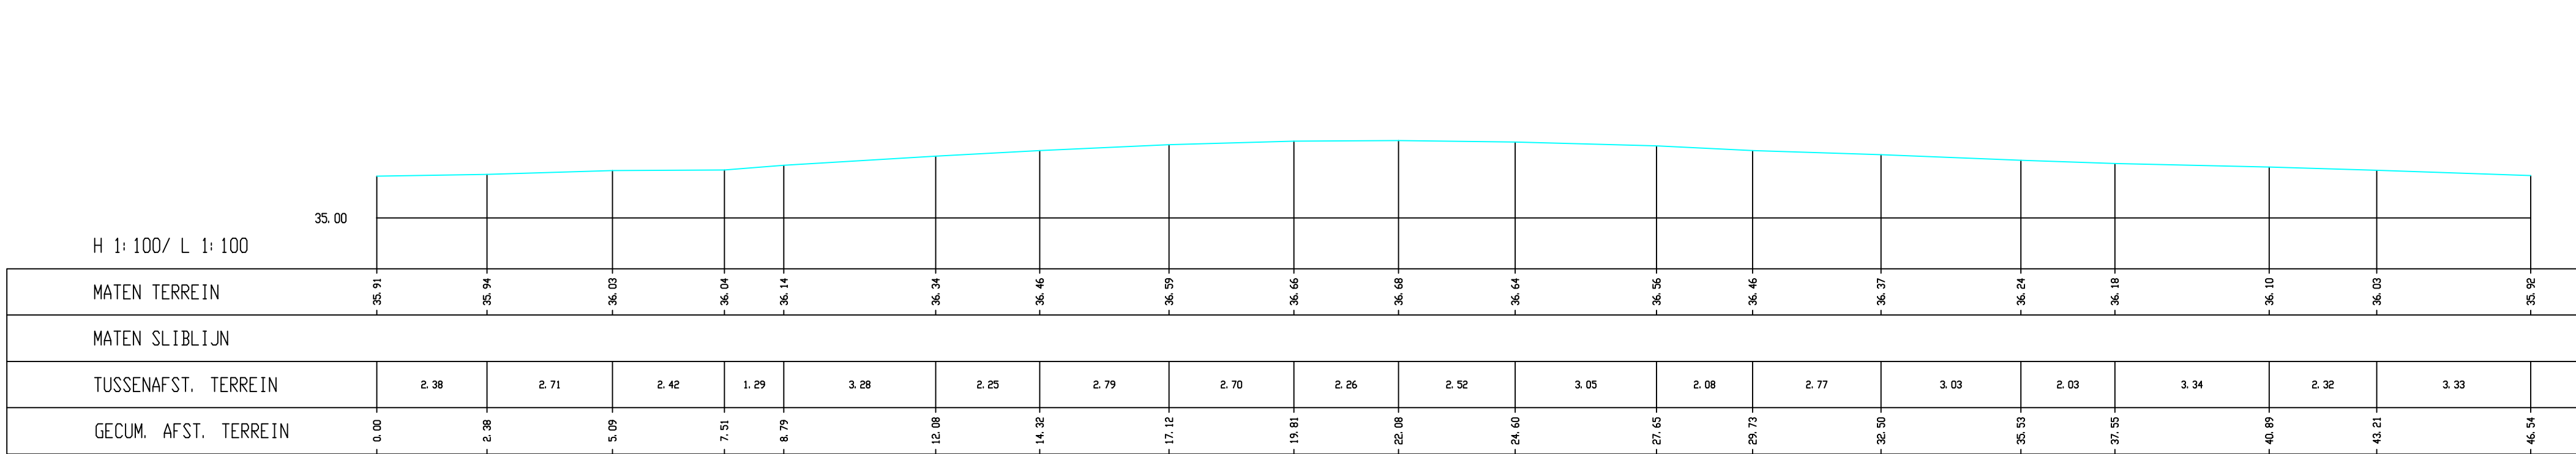

Donnel, Dwarsprofiel 078

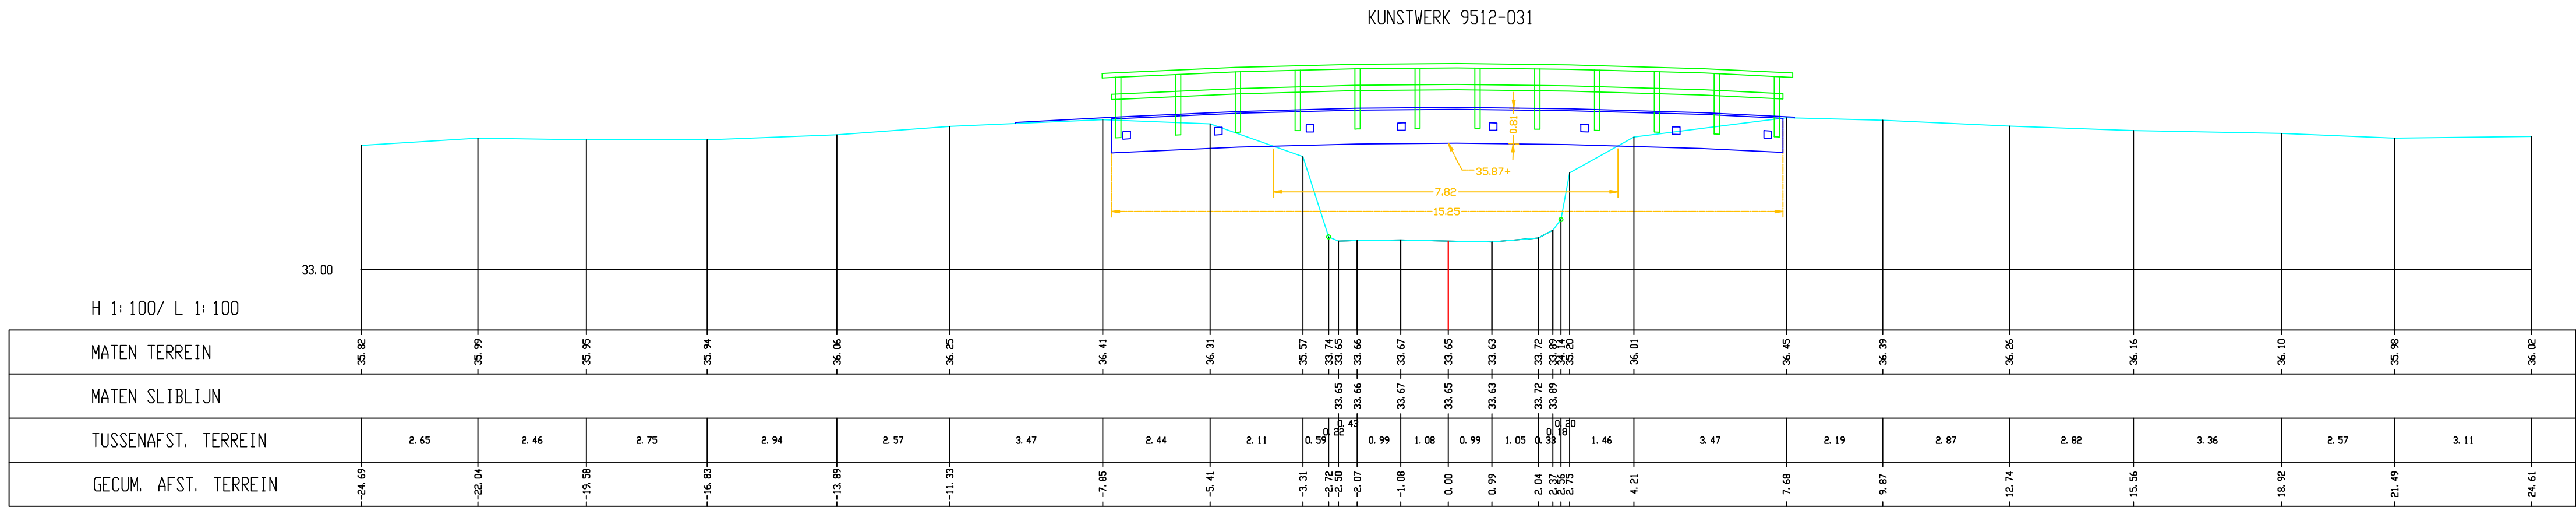


Donnel, Dwarsprofiel 079

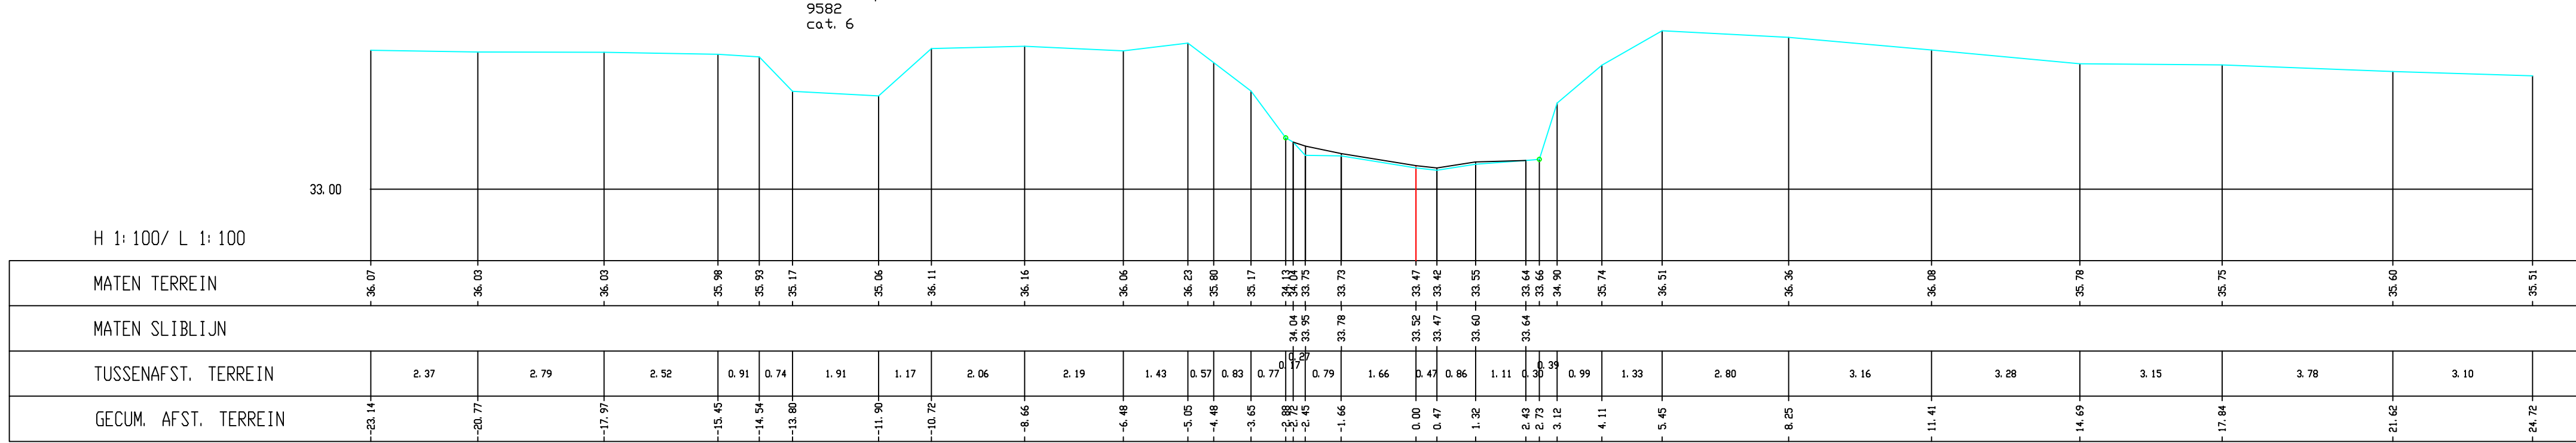

Donnel, Dwarsprofiel 080

MINISTERIE VAN DE VLAAMSE GEMEENSCHAP
DEPARTEMENT LEEFMILIEU EN INFRASTRUCTUUR

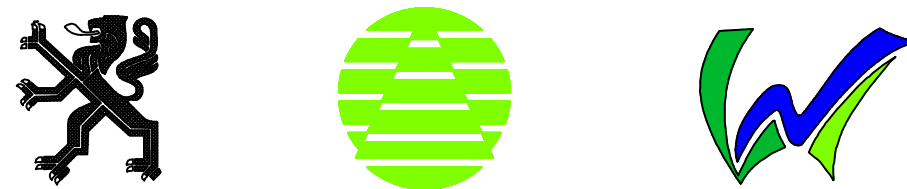

ADMINISTRATIE MILIEU-, NATUUR-, LAND- EN WATERBEHEER
AFDELING WATER

Topografische opmetingen van waterlopen:
Donnel, vallei Donnel

Perceel 7
Donnel

Opgemaakt door :

GEOMJ B.V.

Raadhuisstraat 42
6061 EA
Posterholt
Nederland
tel. 0031 (0)475402829
fax. 0031 (0)475401255

Datum : 12-07-2001

DWARSPROFIELEN

075 t/m 080

Datum ontvangen
Nagezien door de adjunct van de directeur

Ir. Filip Raymaekers
Voorgesteld door het afdelingshoofd

Ir. Paul Thomas
Goedgekeurd door de directeur-generaal

Jean-Pierre Helman
Datum

Overzicht kaartbladen

INDEX	DATUM	VLIJZINGEN	GETEKEND	NAGEZIEN
A				
B				
C				

PLAN NR. 14 TOTAAL : 71	SCHAAL: 1 : 100	Besteknr. L 2000 S 0017 X
----------------------------	-----------------	------------------------------