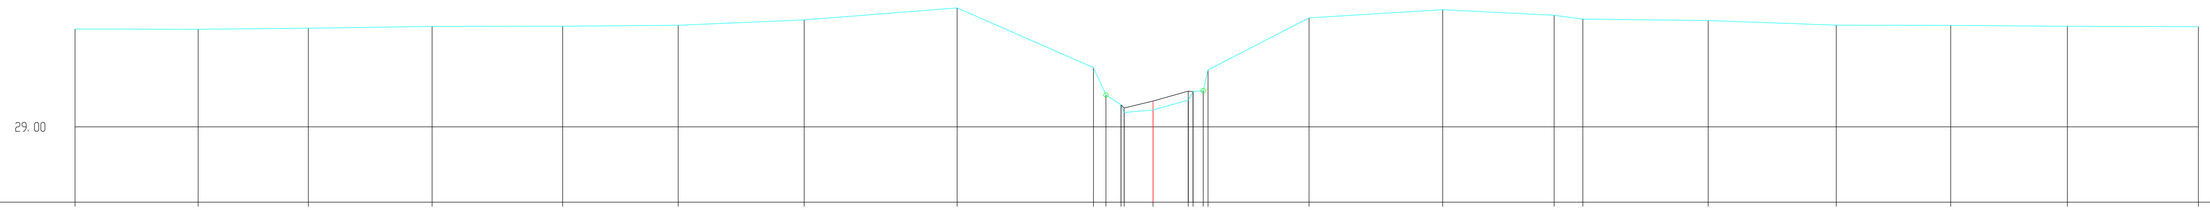

H 1:100/ L 1:100

MATEN TERREIN	31.18	31.18	31.20	31.24	31.24	31.27	31.39	31.65	30.32	29.71	29.43	29.32	29.38	29.60	29.81	30.27	31.43	31.61	31.49	31.41	31.37	31.27	31.26	31.24	31.24
MATEN SLIBLIJN											29.43	29.42	29.58	29.89	29.79										
TUSSENAFST. TERREIN		2.75	2.46	2.76	2.91	2.58	2.81	3.41	3.04	0.29	0.07	0.34	0.79	0.07	0.11	0.22	2.25	2.98	2.48	0.64	2.80	2.86	2.56	2.60	2.92
GECUM. AFST. TERREIN	-24.05	-21.30	-18.84	-16.08	-13.17	-10.59	-7.78	-4.37	-1.33	-1.05	-0.72	-0.64	0.00	0.79	0.90	1.12	1.23	3.48	6.46	8.95	9.59	12.39	15.24	17.80	20.40	23.32