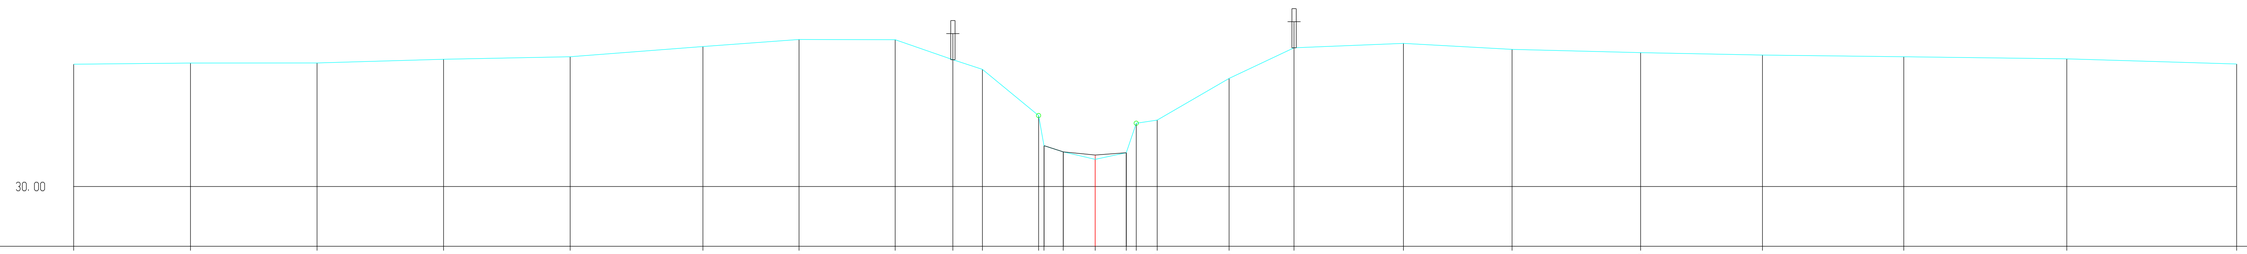

H 1:100/ L 1:100

MATEN TERREIN	32.81	32.84	32.84	32.93	32.99	33.22	33.39	33.38	32.92	32.70	31.63	30.94	30.80	30.62	30.78	31.46	31.53	32.49	33.19	33.30	33.16	33.08	33.03	32.99	32.94	32.82
MATEN SLIBLIJN												30.94	30.80	30.72	30.78											
TUSSENAFST. TERREIN		2.69	2.92	2.91	2.91	3.06	2.21	2.22	1.33	0.68	1.29	0.44	0.74	0.72	0.23	0.48	1.65	1.50	2.52	2.50	2.96	2.81	3.25	3.76	3.91	
GECUM. AFST. TERREIN	-23.52	-20.83	-17.92	-15.00	-12.09	-9.03	-6.82	-4.61	-3.28	-2.60	-1.30	-1.18	-0.74	0.00	0.72	0.94	1.43	3.08	4.58	7.10	9.60	12.56	15.36	18.62	22.37	26.28