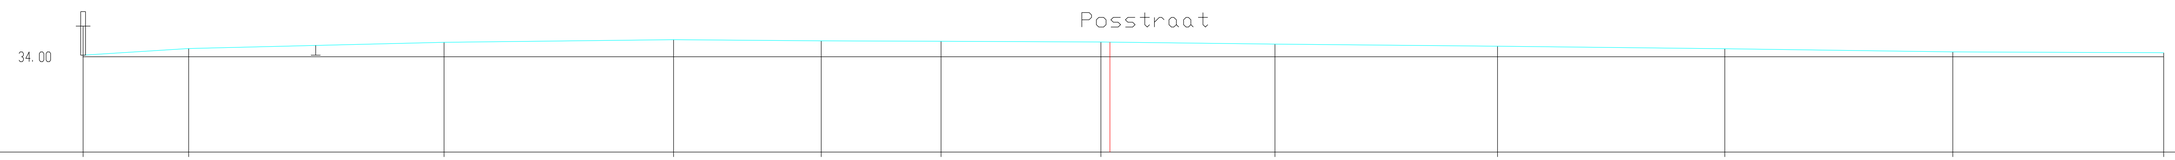

H 1:100/ L 1:100

MATEN TERREIN	34.03	34.17	34.30	34.35	34.33	34.32	34.30	34.26	34.22	34.17	34.10	34.08	
MATEN SLIBLIJN													
TUSSENAFST. TERREIN	2.18	5.27	4.74	3.05	2.47	3.30	3.59	4.59	4.69	4.71	4.35		
GECUM. AFST. TERREIN	0.00	2.18	7.45	12.18	15.23	17.70	21.00	24.59	29.19	33.88	38.58	42.94	