


Kunstwerk 7160-041

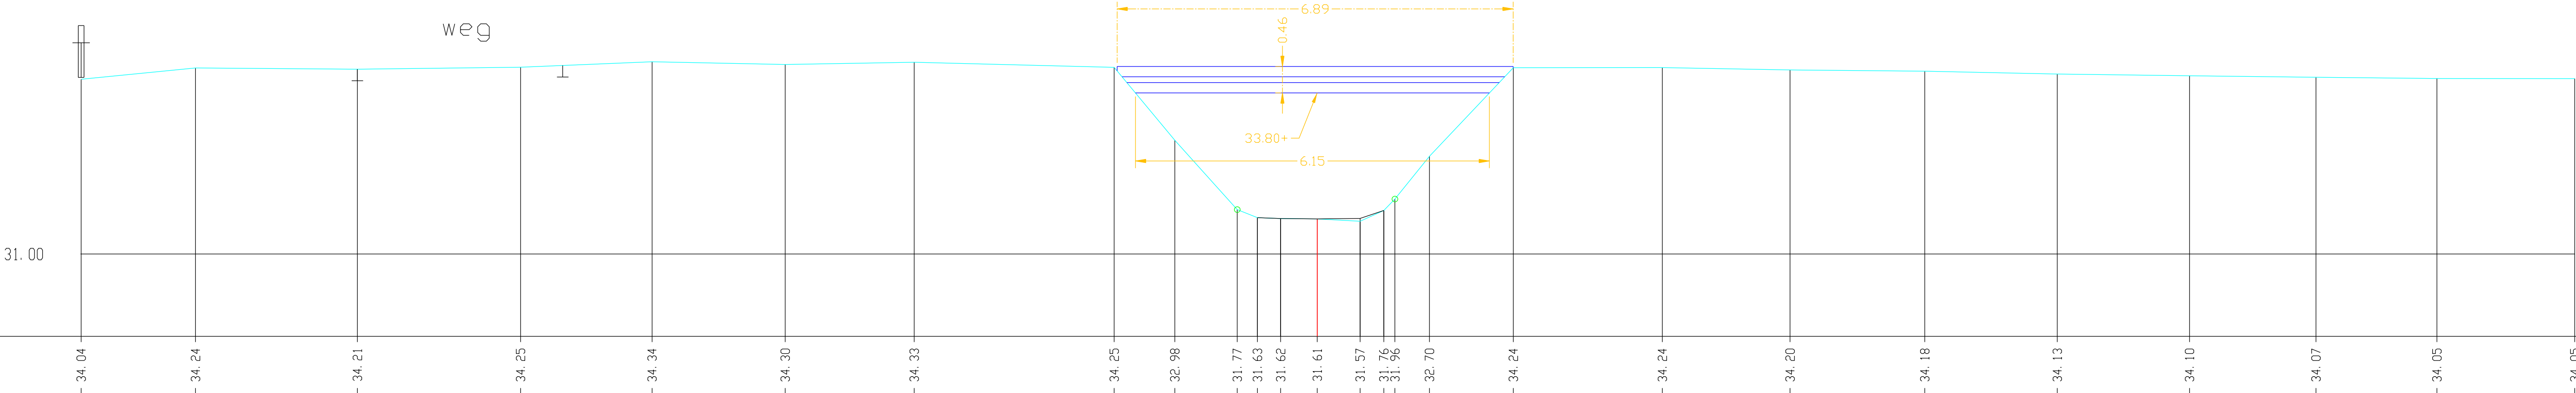

H 1: 100/ L 1: 100

MATEN TERREIN

MATEN SLIBLIJN

TUSSENAFST. TERREIN

GECEM. AFST. TERREIN

34.04	34.24	34.21	34.25	34.34	34.30	34.33	34.25	32.98	31.77	31.63	31.62	31.61	31.57	31.76	32.70	34.24	34.24	34.20	34.18	34.13	34.10	34.07	34.05	34.05
-21.49	-19.50	-16.69	-13.85	-11.56	-9.25	-7.01	-3.53	-2.48	-1.39	-1.04	-0.64	0.00	0.75	1.16	1.95	3.41	6.00	8.22	10.56	12.87	15.16	17.36	19.46	21.86