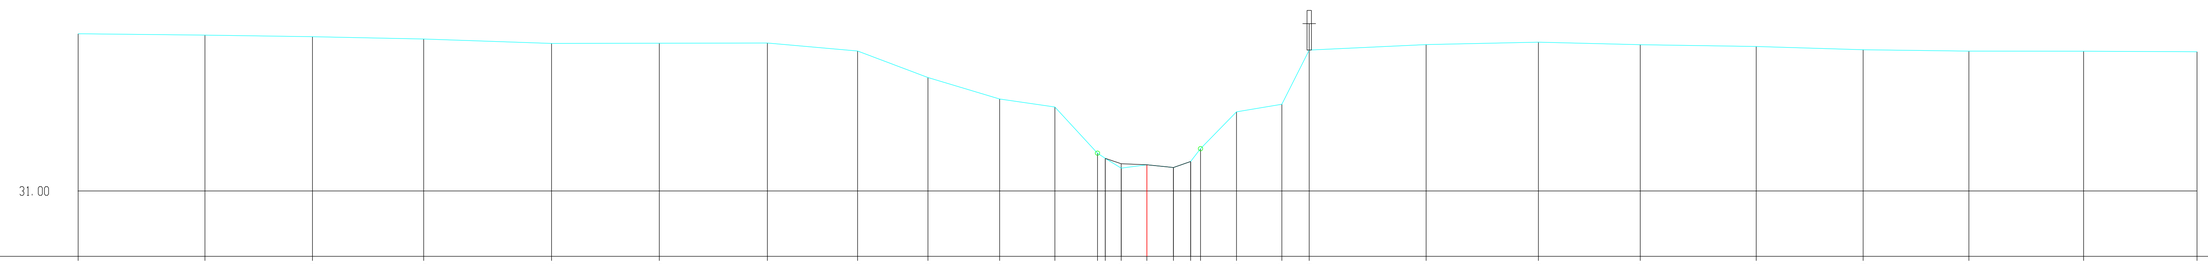

H 1:100/ L 1:100

MATEN TERREIN	34.57	34.54	34.50	34.45	34.35	34.35	34.36	34.18	33.58	33.09	32.91	31.86	31.74	31.62	31.60	31.53	31.67	31.96	32.80	32.97	34.20	34.32	34.38	34.32	34.28	34.20	34.17	34.17	34.16
MATEN SLIBLIJN													31.74	31.62	31.60	31.53	31.67												
TUSSENAFST. TERREIN		2.88	2.44	2.52	2.90	2.44	2.45	2.05	1.60	1.63	1.25	0.97	0.18	0.36	0.58	0.60	0.39	0.03	0.82	1.03	0.62	2.65	2.55	2.31	2.63	2.43	2.40	2.60	2.57	
GECUM. AFST. TERREIN	-24.25	-21.37	-18.93	-16.41	-13.51	-11.06	-8.61	-6.56	-4.97	-3.34	-2.09	-1.12	-0.94	-0.58	0.00	0.60	0.99	1.22	2.04	3.06	3.68	6.34	8.89	11.20	13.83	16.25	18.65	21.26	23.83	