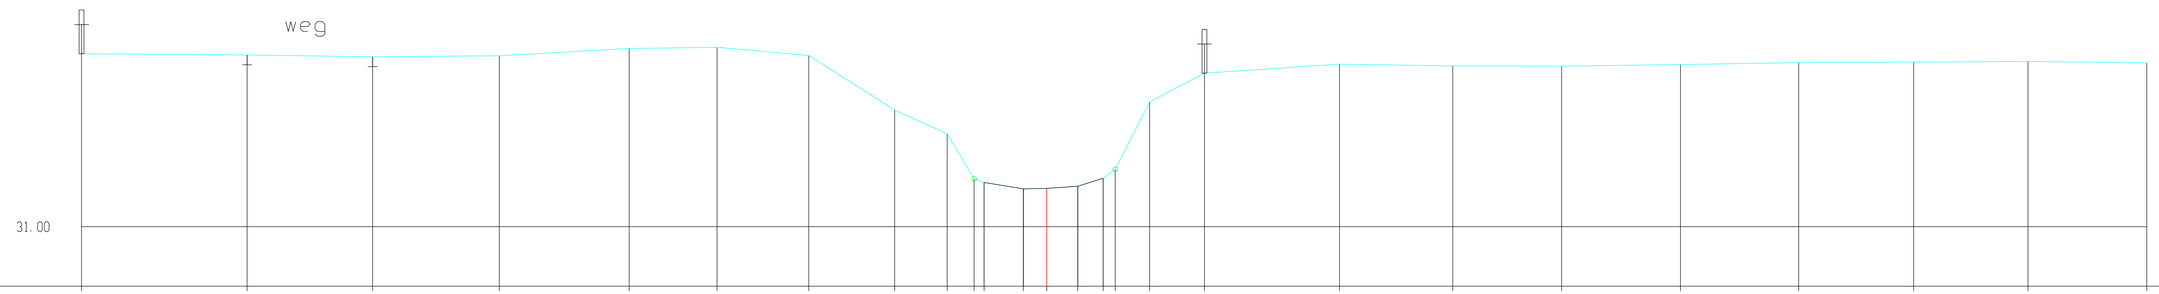

H 1:100/ L 1:100

MATEN TERREIN	34.56	34.53	34.49	34.52	34.66	34.69	34.52	33.40	32.91	31.98	31.91	31.78	31.79	31.83	32.00	32.18	33.57	34.16	34.34	34.30	34.30	34.33	34.38	34.38	34.40	34.37
MATEN SLIBLIJN											31.91	31.78	31.79	31.83	32.00											
TUSSENAFST. TERREIN		3.40	2.58	2.61	2.67	1.81	1.89	1.77	1.08	0.55	0.21	0.81	0.48	0.64	0.52	0.25	0.71	1.13	2.78	2.33	2.24	2.44	2.43	2.37	2.35	2.44
GECUM. AFST. TERREIN	-19.85	-16.45	-13.86	-11.26	-8.59	-6.78	-4.90	-3.13	-2.05	-1.50	-1.29	-0.48	0.00	0.64	1.16	1.41	2.11	3.24	6.02	8.35	10.59	13.03	15.46	17.83	20.18	22.62