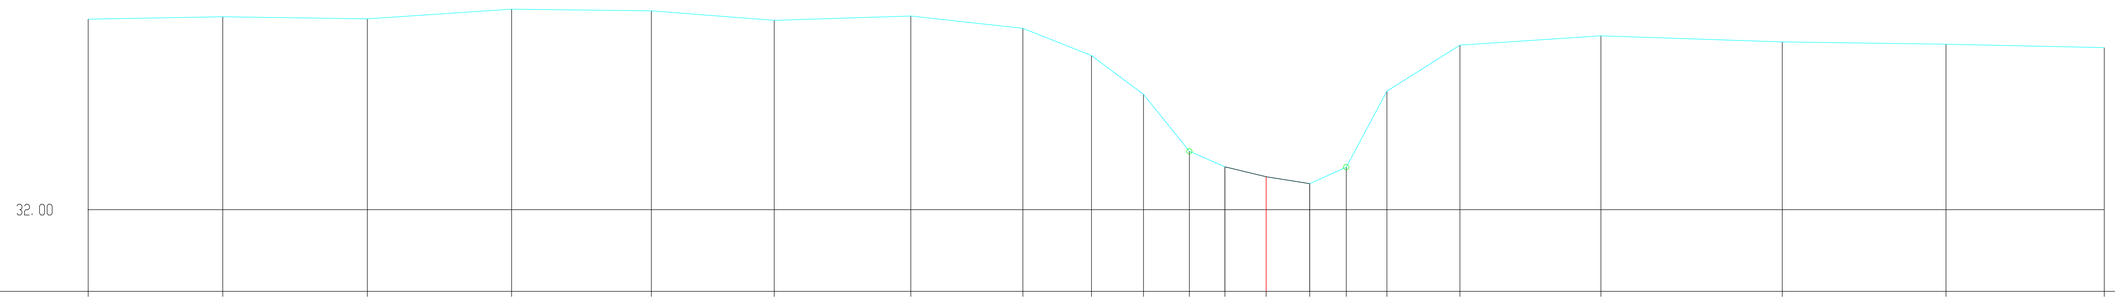

H 1:100/ L 1:100

MATEN TERREIN	35.54	35.58	35.54	35.72	35.69	35.52	35.60	35.37	34.86	34.14	33.09	32.80	32.61	32.48	32.79	34.20	35.06	35.23	35.12	35.07	35.01	
MATEN SLIBLIJN												32.80	32.61	32.48								
TUSSENAFST. TERREIN		2.50	2.69	2.68	2.60	2.28	2.54	2.08	1.27	0.97	0.85	0.66	0.77	0.81	0.68	0.76	1.36	2.62	3.37	3.04	2.94	
GECUM. AFST. TERREIN	-21.88	-19.38	-16.70	-14.02	-11.42	-9.14	-6.60	-4.52	-3.24	-2.28	-1.43	-0.77	0.00	0.81	1.49	2.24	3.60	6.22	9.59	12.63	15.57	