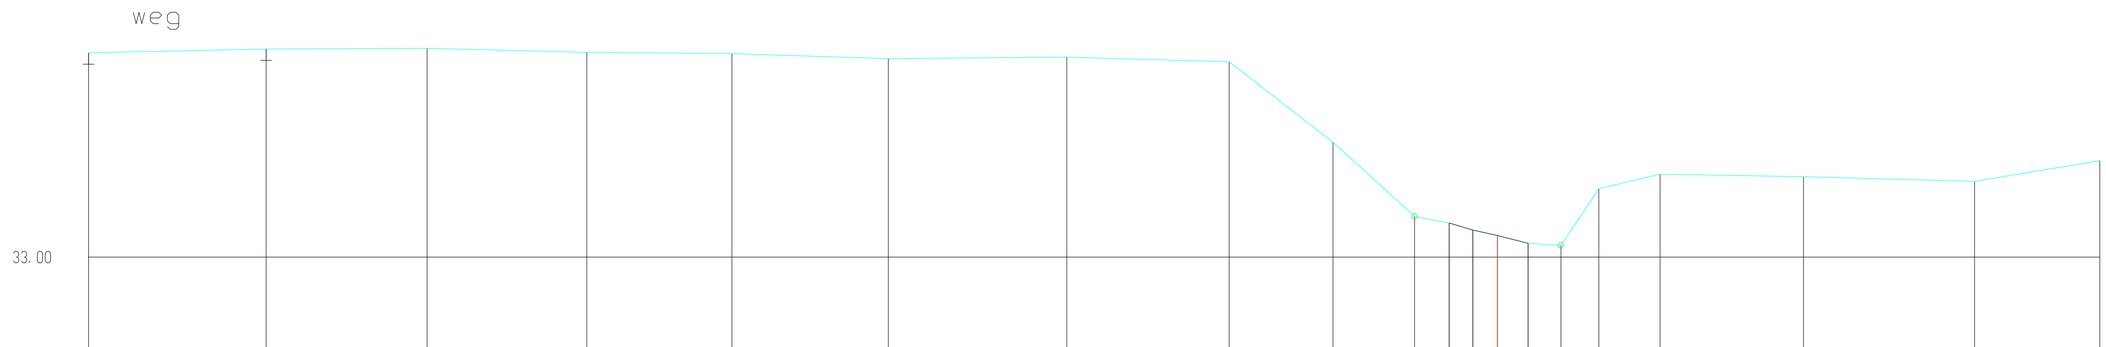

H 1:100/ L 1:100

MATEN TERREIN	36.59	36.66	36.68	36.60	36.58	36.49	36.52	36.44	35.02	33.72	33.60	33.48	33.38	33.24	33.21	34.20	34.46	34.42	34.33	34.70
MATEN SLIBLIJN											33.60	33.48	33.38	33.24						
TUSSENAFST. TERREIN		3.12	2.83	2.81	2.55	2.75	3.14	2.86	1.83	1.43	0.61	0.42	0.43	0.54	0.58	0.67	1.08	2.52	3.01	2.20
GECUM. AFST. TERREIN	-24.79	-21.67	-18.84	-16.02	-13.47	-10.72	-7.58	-4.72	-2.89	-1.46	-0.85	-0.43	0.00	0.54	1.12	1.79	2.86	5.39	8.40	10.60