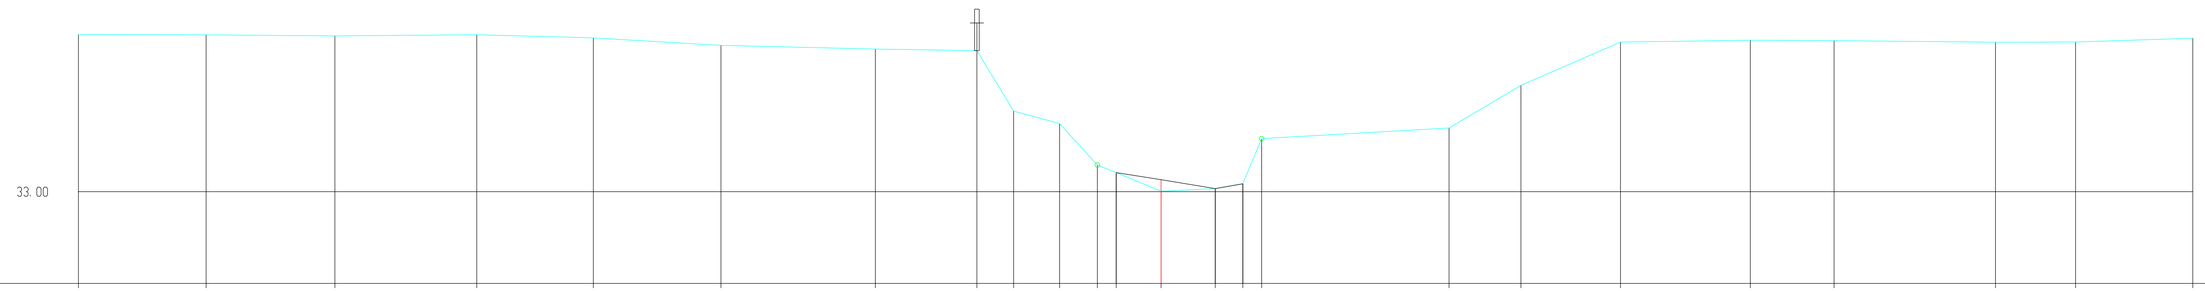

H 1:100/ L 1:100

MATEN TERREIN	36.41	36.40	36.38	36.40	36.33	36.17	36.09	36.06	34.75	34.48	33.58	33.41	33.01	33.07	33.17	34.15	34.38	35.31	36.24	36.28	36.27	36.24	36.24	36.33
MATEN SLIBLIJN												33.41	33.26	33.07	33.17									
TUSSENAFST. TERREIN		2.77	2.79	3.08	2.53	2.77	3.35	2.20	0.80	1.00	0.82	0.41	0.97	1.18	0.60	0.41	4.06	1.56	2.16	2.82	1.82	3.50	1.74	2.54	
GECUM. AFST. TERREIN	-23.47	-20.70	-17.91	-14.84	-12.31	-9.54	-6.19	-3.99	-3.20	-2.20	-1.38	-0.97	0.00	1.18	1.77	2.18	6.24	7.80	9.96	12.77	14.59	18.09	19.83	22.37