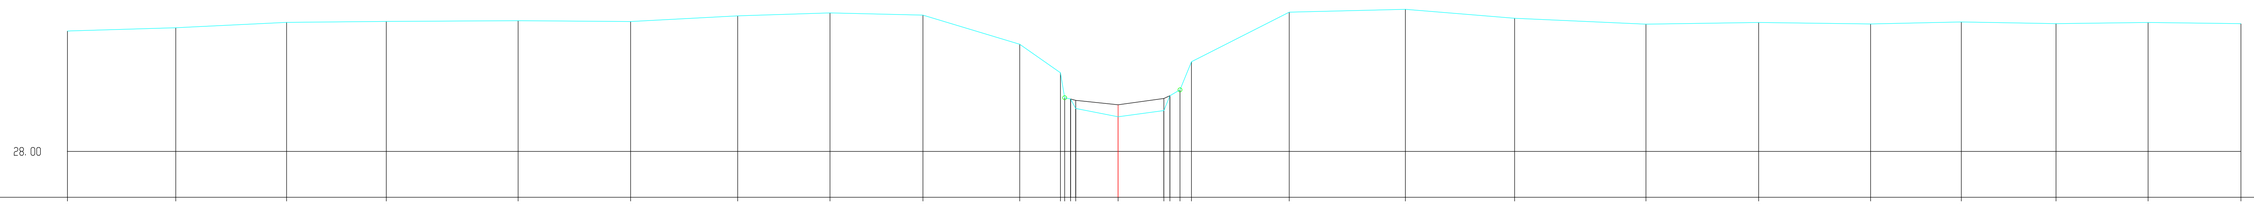

H 1:100/ L 1:100

MATEN TERREIN	30.99	31.07	31.21	31.23	31.25	31.23	31.37	31.44	31.39	30.66	29.55	29.33	29.30	29.27	28.86	29.01	29.38	29.53	30.23	31.46	31.53	31.31	31.16	31.20	31.17	31.22	31.17	31.20	31.17
MATEN SLIBLIJN											29.30	29.27			29.16	29.31	29.38												
TUSSENAFST. TERREIN		2.70	2.75	2.48	3.28	2.80	2.66	2.29	2.31	2.41	1.01	0.10	1.06		1.14	0.15	0.07	0.08		2.43	2.89	2.71	3.27	2.80	2.78	2.25	2.36	2.29	2.31	
GECUM. AFST. TERREIN	-26.12	-23.42	-20.67	-18.19	-14.92	-12.12	-9.46	-7.16	-4.85	-2.45	-1.43	-1.33	-1.18	-1.06	0.00	1.14	1.29	1.37	1.82	4.25	7.14	9.85	13.12	15.92	18.70	20.95	23.31	25.60	27.90