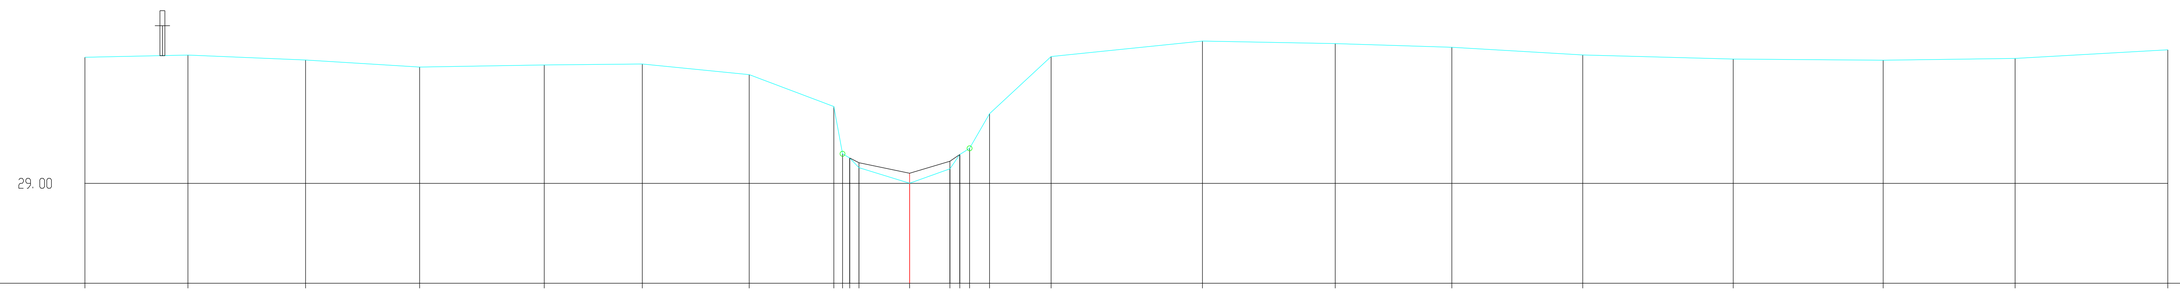

H 1:100/ L 1:100

MATEN TERREIN	31.52	31.57	31.47	31.33	31.37	31.39	31.17	30.54	29.59	29.51	29.31	29.00	29.29	29.29	29.70	30.39	31.54	31.85	31.80	31.72	31.57	31.49	31.46	31.50	31.67
MATEN SLIBLIJN								29.51	29.41	29.31		29.20	29.44	29.38											
TUSSENAFST. TERREIN		2.06	2.35	2.28	2.49	1.96	2.14	1.69	0.17	0.14	0.19	1.01	0.81	0.20	0.20	0.40	1.23	3.03	2.66	2.33	2.62	3.01	3.00	2.64	3.05
GECUM. AFST. TERREIN	-16.50	-14.44	-12.08	-9.80	-7.31	-5.35	-3.21	-1.52	-1.34	-1.20	-1.01	0.00	0.81	1.00	1.20	1.60	2.83	5.86	8.52	10.85	13.47	16.48	19.48	22.12	25.17