DRIESESLOOT

36

Vergelijkingsvlak
-1.00m TAW

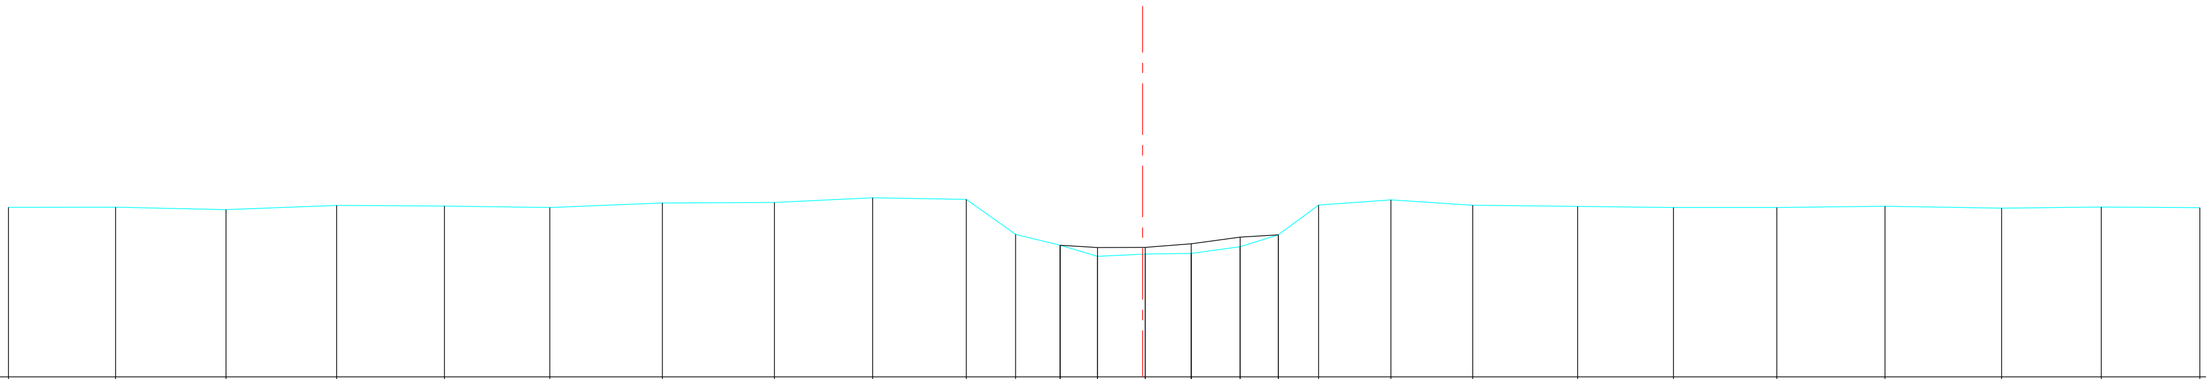

Bestaande hoogten Vaste bodem	3.12	3.12	3.06	3.16	3.15	3.11	3.22	3.23	3.35	3.31	2.46	2.19	1.93	1.98	2.00	2.16	2.45	3.17	3.30	3.17	3.14	3.11	3.11	3.14	3.09	3.12	3.11
Slibbodem												2.19	2.14	2.14	2.23	2.39	2.45										
Tussenafstanden		2.60	2.68	2.69	2.62	2.56	2.73	2.72	2.39	2.28	1.20	1.08	0.91	1.16	1.12	1.19	0.92	0.98	1.76	1.99	2.55	2.33	2.51	2.63	2.83	2.42	2.39
Samengetelde afstanden	-27.54	-24.94	-22.26	-19.57	-16.95	-14.40	-11.66	-8.94	-6.56	-4.28	-3.08	-2.00	-1.10	0.06	1.18	2.37	3.29	4.27	6.03	8.02	10.56	12.89	15.40	18.03	20.86	23.28	25.67