KUNSTWERK 4231-001

DWARSPROFIEL 1

Km 12.22m
Hsch 1/100
Lsch 1/100
Vvlak 8.00 T.A.W.

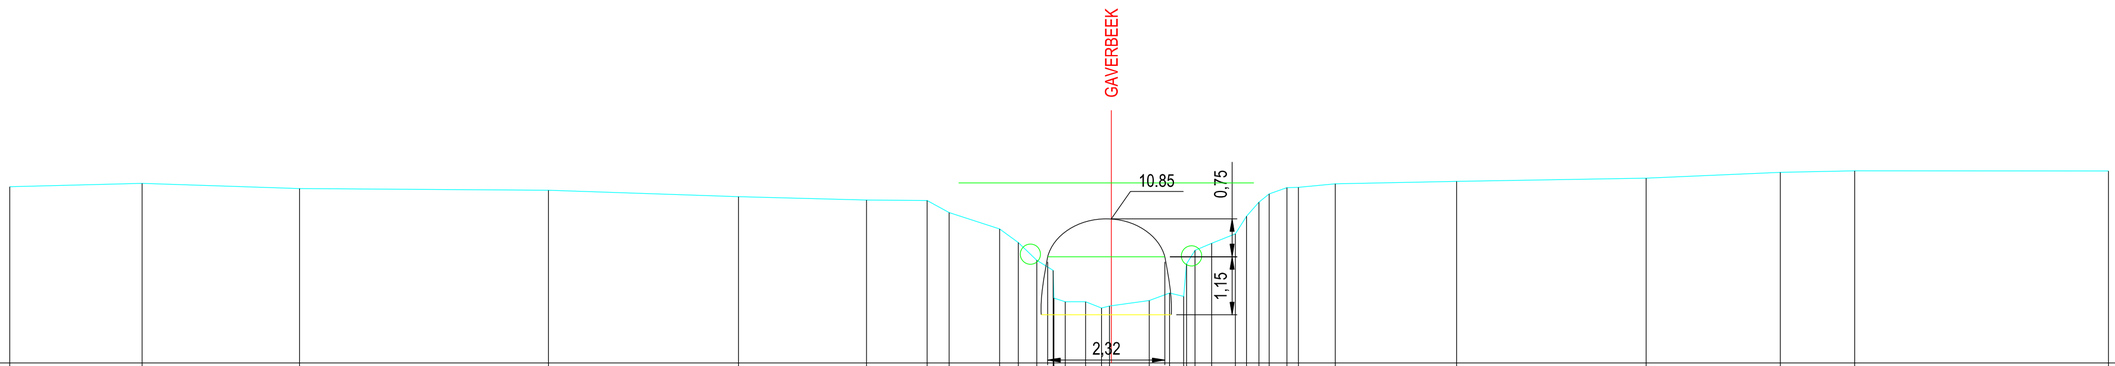

| | | |