DWARSPROFIEL 114

Km 4484.36m
Hsch 1/100
Lsch 1/100
Vvlak 10.00 T.A.W.

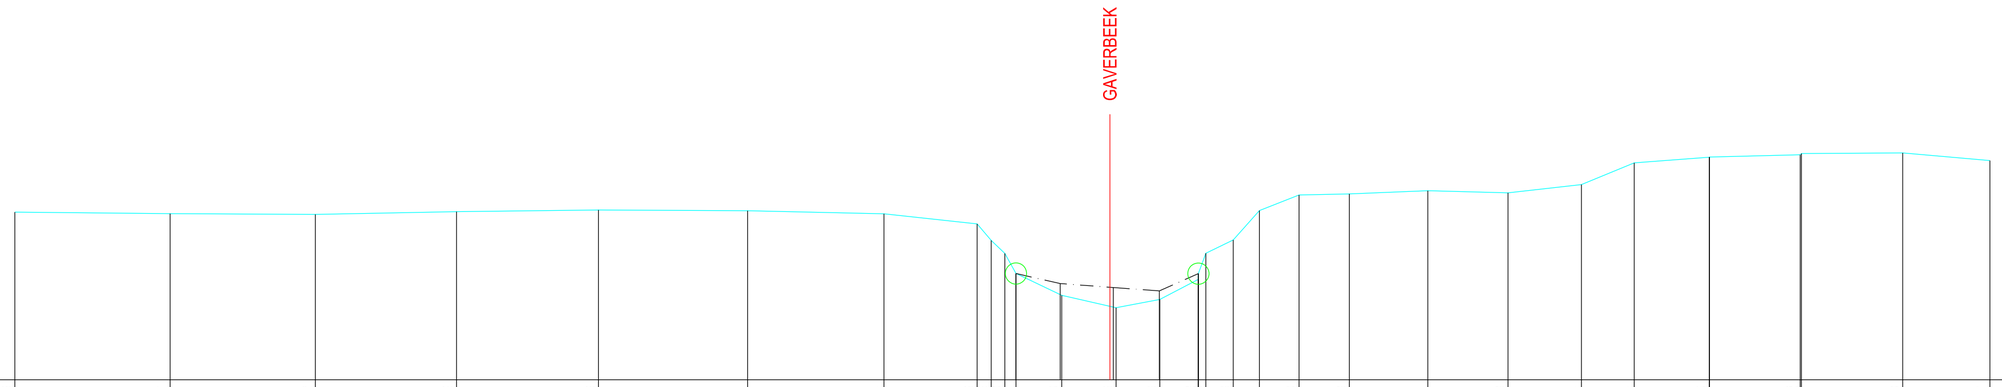

BODEMPEIL	13.156	13.127	13.112	13.165	13.196	13.181	13.124	12.936	12.625	12.380	12.001	11.589	11.356	11.513	11.998	12.633	13.184	13.480	13.498	13.561	13.518	13.674	14.084	14.192	14.253	14.270	14.127
SLIB											12.001	11.811	11.737	11.673	11.998												
TUSSENAFSTAND	1.886	2.923	2.734	2.658	2.674	2.807	2.565	1.755	0.263	0.257	0.210	0.862	0.906	0.117	0.822	0.724	0.514	0.493	0.746	0.948	1.478	1.509	1.382	0.993	1.415	0.003	1.706	0.023	1.908	1.642
KUMULAFSTAND	-20.614	-17.691	-14.957	-12.299	-9.625	-6.818	-4.253	-2.498	-2.235	-1.978	-1.768	-0.906	0.000	0.117	0.939	1.667	2.321	2.814	3.560	4.508	5.986	7.495	8.877	9.870	11.288	11.291	12.997	14.925	16.567