DWARSPROFIEL 116

Km 4588.77m
Hsch 1/100
Lsch 1/100
Vvlak 10.00 T.A.W.

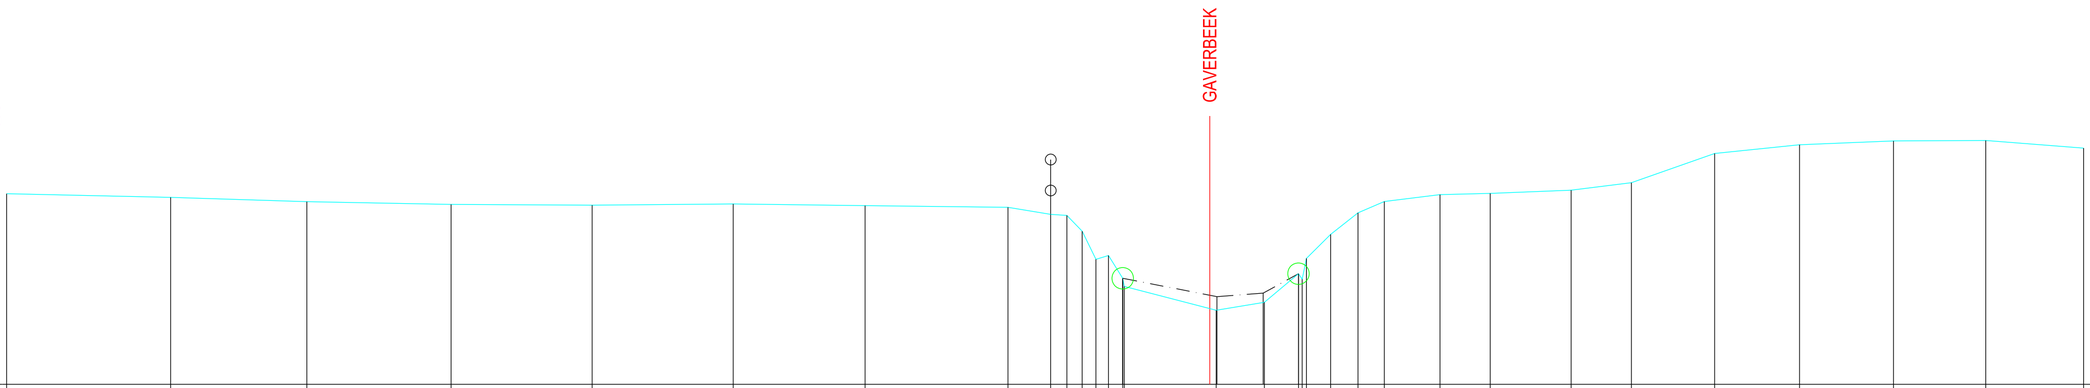

BODEMPEIL	13.552	13.485	13.404	13.354	13.340	13.362	13.331	13.299	13.168	13.149	12.863	12.301	12.078	11.976	11.379	11.529	12.062	12.793	13.195	13.408	13.535	13.557	13.619	13.759	14.301	14.464	14.536	14.544	14.402
SLIB														11.976	11.634	11.700	12.062												
TUSSENAFSTAND	0.082	3.057	2.538	2.688	2.627	2.630	2.456	2.663	0.796	0.303	0.285	0.255	0.233	0.102	1.592	0.120	0.900	0.634	0.449	0.512	0.490	1.038	0.934	1.508	1.125	1.549	1.583	1.751	1.719	1.823	
KUMULAFSTAND	-22.418	-19.361	-16.823	-14.135	-11.508	-8.878	-6.422	-3.759	-2.963	-2.660	-2.375	-2.120	-1.887	-1.784	0.090	0.120	1.020	1.654	2.252	2.764	3.254	4.292	5.226	6.734	7.859	9.408	10.991	12.742	14.461	16.284	