DWARSPROFIEL 128

Km 5015.22m
Hsch 1/100
Lsch 1/100
Vvlak 10.00 T.A.W.

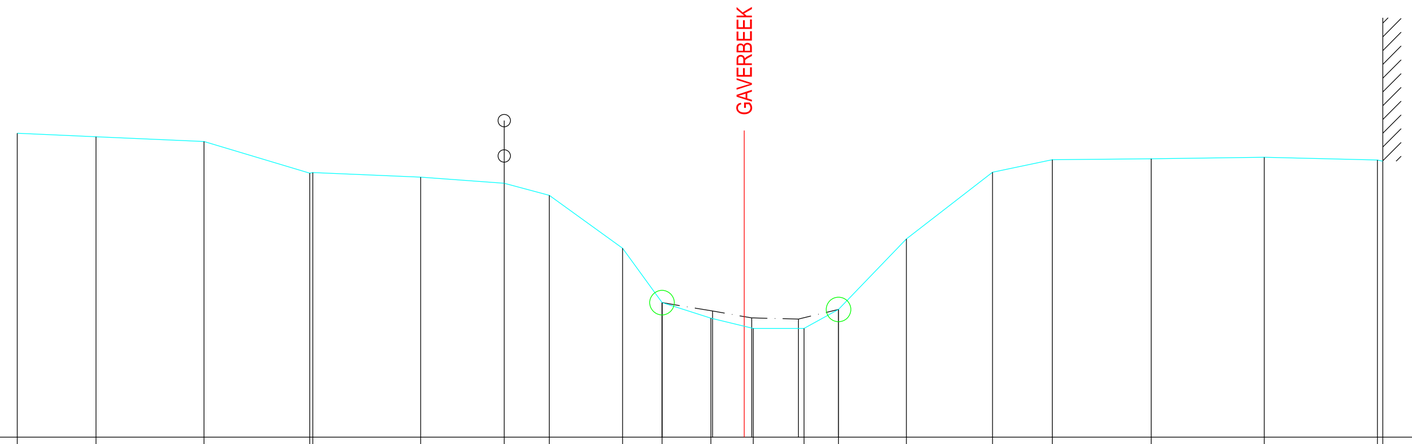

BODEMPEIL	14.956	14.897	14.820	14.304	14.240	14.141	13.942	13.081	12.194	11.941	11.774	11.774	12.083	13.233	14.320	14.523	14.540	14.564	14.518	14.499		
SLIB									12.194	12.057	11.945	11.927	12.083									
TUSSENAFSTAND	10.651	1.285	1.759	1.724	0.049	1.758	1.362	0.735	1.194	0.643	0.797	0.543	0.147	0.829	0.561	1.106	1.403	0.976	1.612	1.842	1.845	0.067
KUMULAFSTAND	-11.849	-10.564	-8.805	-7.081	-5.274	-3.912	-3.177	-1.983	-1.340	-0.543	0.000	0.147	0.976	1.537	2.643	4.046	5.022	6.634	8.476	10.321	10.388	