DWARSPROFIEL 140

Km 5583.12m
Hsch 1/100
Lsch 1/100
Vvlak 10.00 T.A.W.

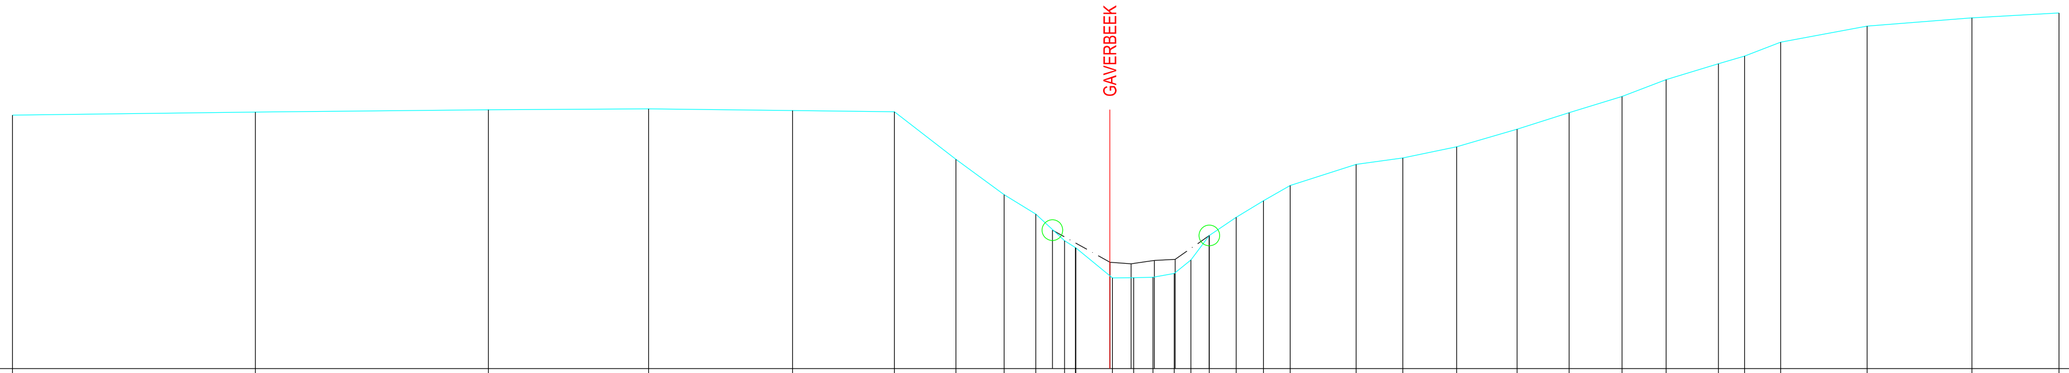

BODEMPEIL	14.896	14.954	14.999	15.016	14.984	14.961	14.042	13.359	12.985	12.469	12.338	11.751	11.754	11.763	11.837	12.097	12.571	12.923	13.242	13.535	13.945	14.068	14.283	14.624	14.943	15.256	15.580	15.888	16.036	16.305	16.615	16.773	16.868			
SLIB									12.674			12.054	12.024	12.090	12.110		12.571																			
TUSSENAFSTAND	1.318	4.689	4.496	3.093	2.780	1.967	1.187	0.928	0.614	0.554	0.409	0.654	0.660	0.412	0.371	0.409	0.322	0.357	0.519	0.525	0.516	1.274	0.900	1.041	1.165	1.004	1.022	0.850	1.011	0.504	0.698	1.669	2.024	1.679		
KUMULAFSTAND	-21.182	-16.493	-11.997	-8.904	-6.124	-4.157	-2.970	-2.042	-1.428	-0.874	-0.465	0.000	0.000	0.462	0.833	1.242	1.564	1.921	2.440	2.965	3.481	4.755	5.655	6.696	7.861	8.865	9.887	10.737	11.748	12.252	12.950	14.619	16.643	18.322		