DWARSPROFIEL 144

Km 5789.59m
Hsch 1/100
Lsch 1/100
Vvlak 11.00 T.A.W.

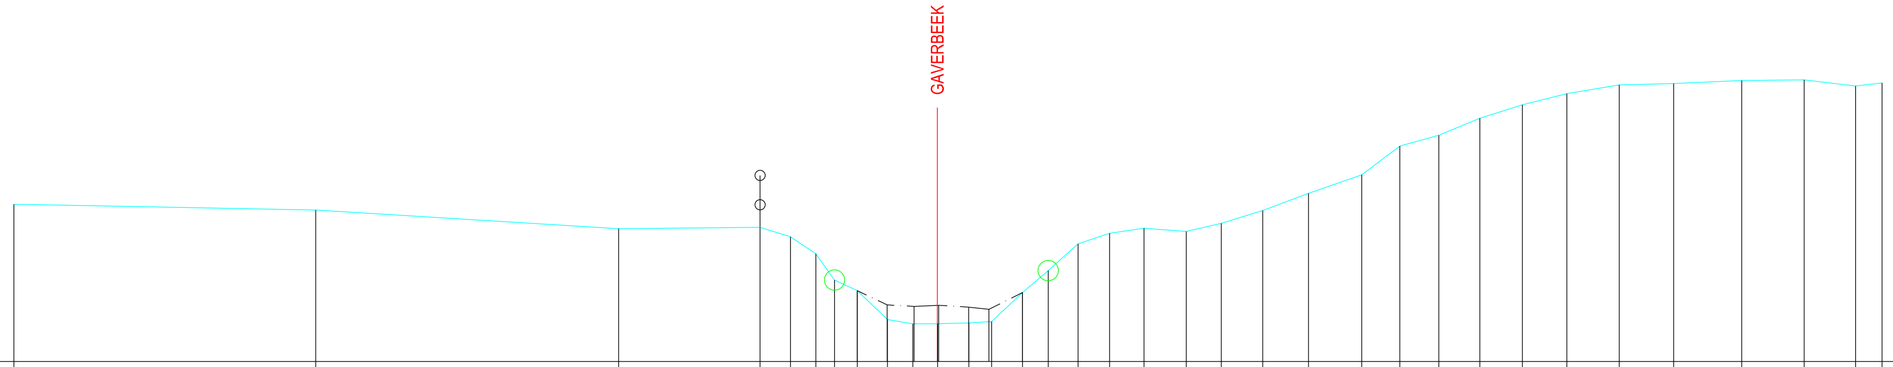

BODEMPEIL		14.097		13.982		13.616		13.643	13.456	13.121	12.604	12.394	11.826	11.742	11.745	11.758	11.786	12.358	12.790	13.317	13.524	13.623	13.559	13.720	13.974	14.309	14.675	15.241	15.454	15.789	16.055	16.273	16.446	16.474	16.534	16.546	16.426	16.485						
SLIB												12.394	12.115	12.084	12.106	12.070	12.027	12.358																										
TUSSENAFSTAND	4.321		5.942		5.964		2.783		0.598	0.501	0.368	0.448	0.595	0.499	0.481	0.006	0.614	0.450	0.609	0.505	0.589	0.618	0.679	0.832	0.690	0.814	0.902	1.049	0.748	0.769	0.808	0.836	0.878	1.029	1.074	1.340	1.229	1.012	0.520						
KUMULAFSTAND		-18.179		-12.237		-6.273		-3.490	-2.892	-2.391	-2.023	-1.575	-0.980	-0.481	0.006	0.620	1.070	1.679	2.184	2.773	3.391	4.070	4.902	5.592	6.406	7.308	8.357	9.105	9.874	10.682	11.518	12.396	13.425	14.499	15.839	17.068	18.080	18.600						