KUNSTWERK 4231-021

DWARSPROFIEL 6

Km 125.21m
Hsch 1/100
Lsch 1/100
Vvlak 7.00 T.A.W.

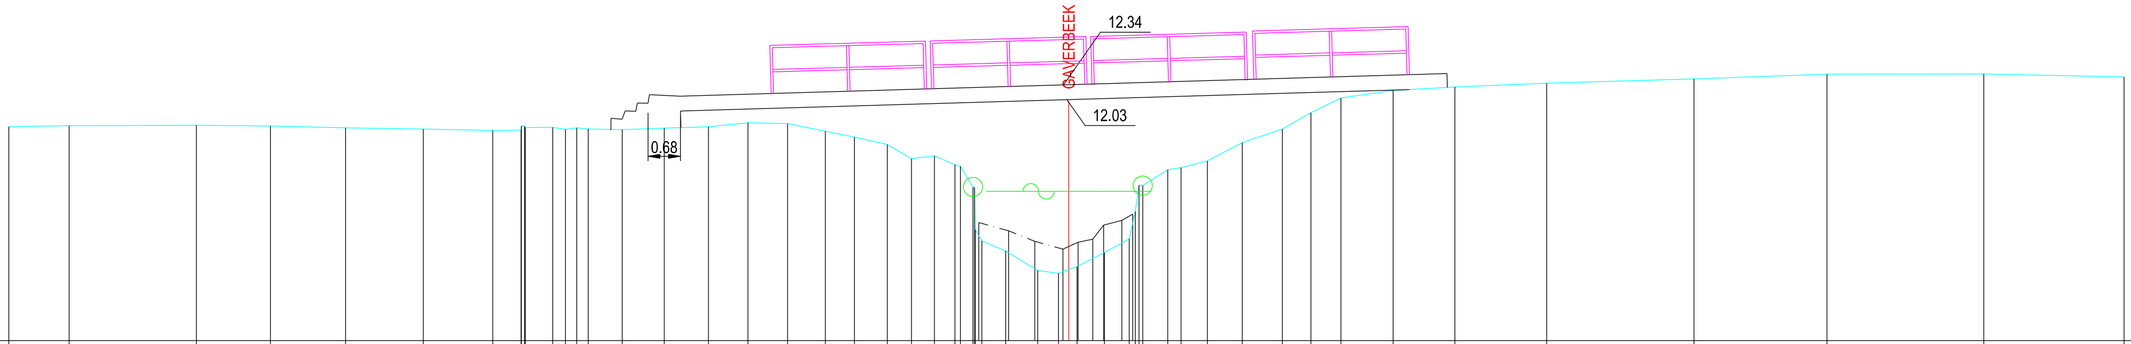

BODEMPEIL	11.470	11.487	11.499	11.482	11.444	11.418	11.389	11.488	11.453	11.413	11.443	11.420	11.404	11.438	11.466	11.550	11.533	11.373	11.251	11.095	10.803	10.859	10.673	10.669	10.669	8.873	8.463	8.405	8.548	8.838	8.124	10.568	10.612	10.754	11.134	11.418	11.761	12.066	12.226	12.297	12.376	12.465	12.563	12.567	12.507
SLIB																									9.466	9.293	9.075	8.911	9.056	9.119	9.412	9.510	9.643													
TUSSENAFSTAND	0.374	1.261	2.655	1.546	1.569	1.623	1.448	0.591	0.572	0.264	0.237	0.241	0.709	0.878	0.922	0.824	0.827	0.788	0.608	0.688	0.503	0.480	0.426	0.231	0.231	0.498	0.668	0.434	0.215	0.174	0.571	0.518	0.520	0.280	0.549	0.729	0.836	0.596	0.626	1.089	1.290	1.917	3.076	2.775	3.274	2.928	
KUMULAFSTAND	-22.126	-20.865	-18.210	-16.664	-15.095	-13.472	-12.024	-11.488	-10.772	-10.508	-10.271	-10.030	-9.321	-8.443	-7.521	-6.697	-5.870	-5.082	-4.474	-3.786	-3.283	-2.803	-2.377	-1.951	-1.720	-1.317	-0.649	-0.215	0.000	0.174	0.745	1.263	2.065	2.345	2.894	3.623	4.459	5.055	5.681	6.770	8.060	9.977	13.053	15.828	19.102	22.030	