KUNSTWERK 4231-091

DWARSPROFIEL 66

Km 2770.66m
Hsch 1/100
Lsch 1/100
Vvlak 10.00 T.A.W.

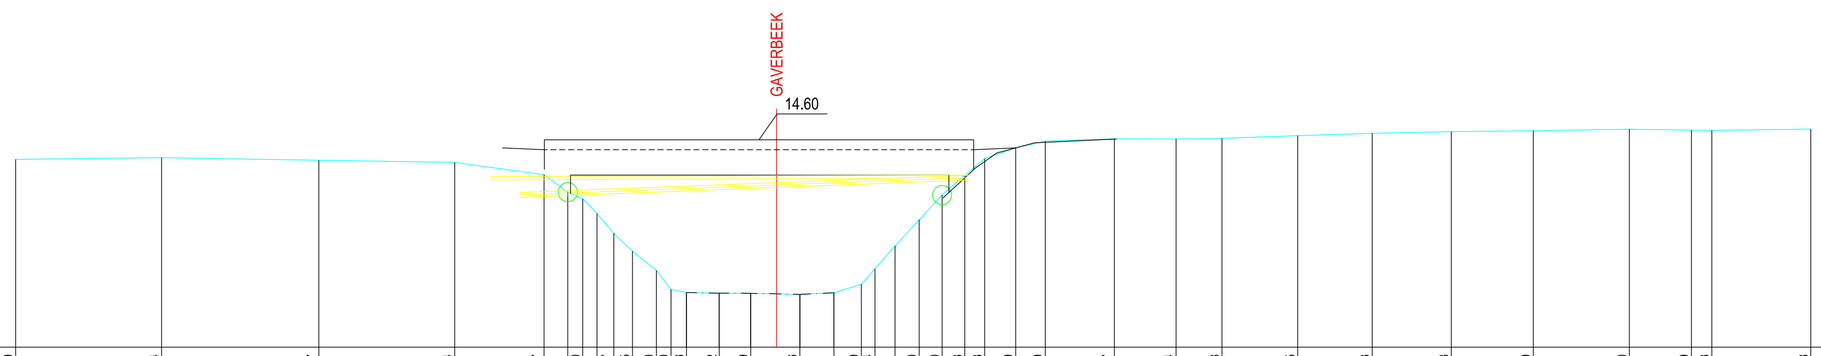

BODEMPEIL	13.939	13.974	13.917	13.874	13.617	13.251	13.110	12.801	12.387	12.015	11.610	11.210	11.143	11.132	11.129	11.106	11.141	11.319	11.644	12.121	12.670	13.190	13.603	13.953	14.179	14.319	14.367	14.364	14.378	14.435	14.483	14.518	14.539	14.570	14.549	14.543	14.573
SLIB													11.143	11.132	11.129	11.106	11.141																				
TUSSENAFSTAND	6.545	3.063	3.296	2.849	1.871	0.499	0.314	0.298	0.354	0.389	0.500	0.308	0.325	0.686	0.662	0.541	0.487	0.715	0.575	0.285	0.422	0.505	0.481	0.477	0.417	0.650	0.618	1.452	1.290	0.965	1.587	1.562	1.657	1.719	2.016	1.302	0.426	2.077
KUMULAFSTAND	-15.955	-12.892	-9.596	-6.747	-4.876	-4.377	-4.063	-3.765	-3.411	-3.022	-2.522	-2.214	-1.889	-1.203	-0.541	0.000	0.487	1.202	1.777	2.062	2.484	2.989	3.470	3.947	4.364	5.014	5.632	7.084	8.374	9.339	10.926	12.488	14.145	15.864	17.880	19.182	19.608	21.685