DWARSPROFIEL 67

Km 2779.62m
Hsch 1/100
Lsch 1/100
Vvlak 10.00 T.A.W.

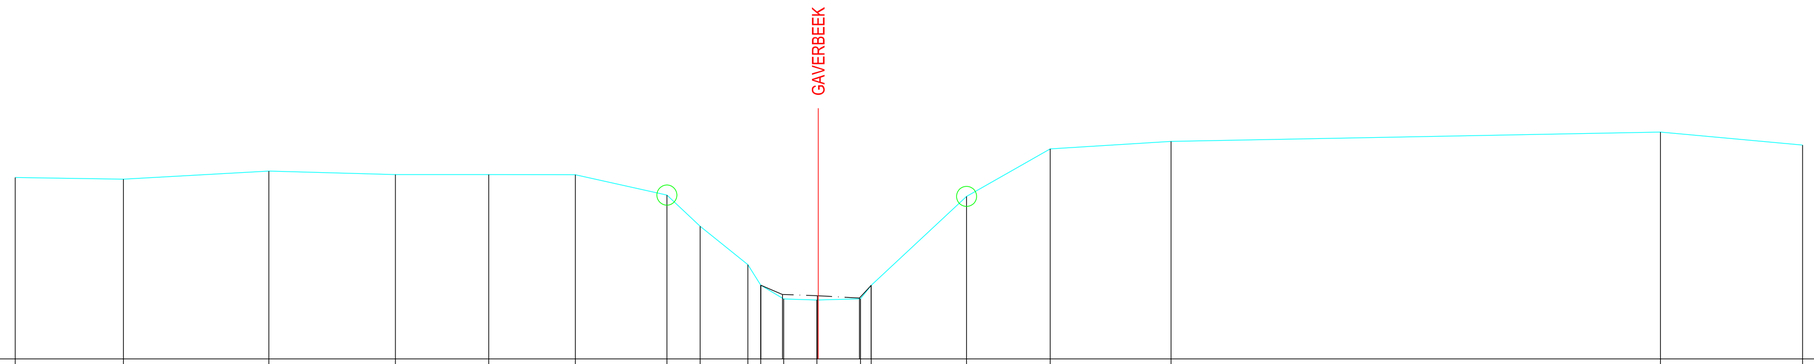

BODEMPEIL	13.616	13.582	13.746	13.676	13.674	13.673	13.266	12.643	11.879	11.469	11.195	11.173	11.197	11.466	13.240	14.188	14.337	14.523	14.264		
SLIB										11.469	11.284	11.259	11.213	11.466							
TUSSENAFSTAND	6.483	2.159	2.902	2.521	1.863	1.728	1.826	0.663	0.952	0.257	0.456	0.664	0.026	0.841	0.215	1.902	1.668	2.409	9.761	2.837	
KUMULAFSTAND	-16.017	-13.858	-10.956	-8.435	-6.572	-4.844	-3.018	-2.355	-1.403	-1.146	-0.690	-0.026	0.000	0.841	1.056	2.958	4.626	7.035	16.796	19.633	