DWARSPROFIEL 77

Km 3113.07m
Hsch 1/100
Lsch 1/100
Vvlak 10.00 T.A.W.

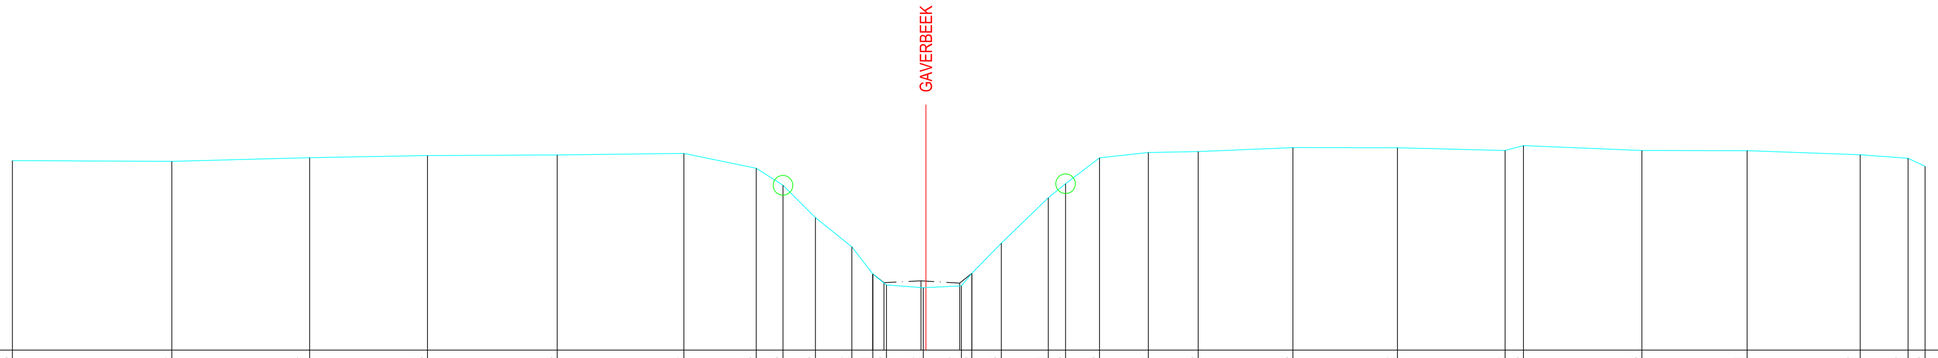

| | | |