DWARSPROFIEL 81

Km 3304.21m
Hsch 1/100
Lsch 1/100
Vvlak 10.00 T.A.W.

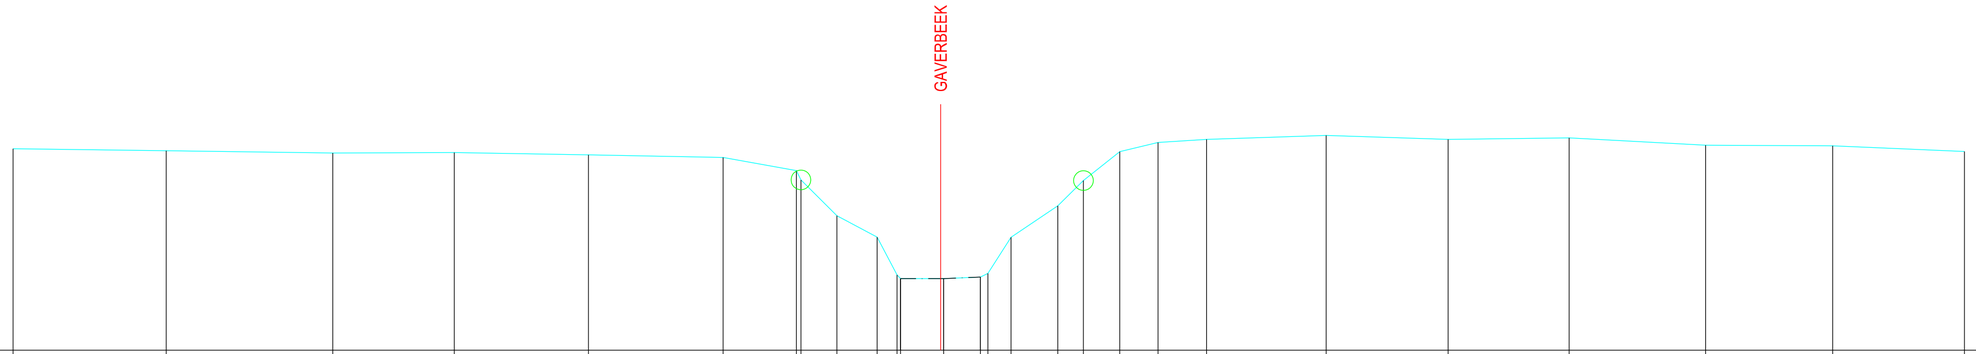

BODEMPEIL	14.095	14.055	14.008	14.017	13.969	13.918	13.850	13.481	12.732	12.298	11.538	11.499	11.453	11.487	11.561	12.293	12.936	13.448	14.037	14.223	14.284	14.365	14.285	14.317	14.166	14.153	14.038
SLIB											11.455		11.453		11.487												
TUSSENAFSTAND	3.643	3.113	3.389	2.468	2.728	2.735	1.491	0.093	0.732	0.817	0.404	0.071	0.816	0.093	0.746	0.151	0.469	0.954	0.519	0.740	0.777	0.985	2.432	2.480	2.458	2.775	2.583	2.678
KUMULAFSTAND	-18.857	-15.744	-12.355	-9.887	-7.159	-4.424	-2.933	-2.840	-2.108	-1.291	-0.887	-0.816	0.000	0.093	0.839	1.429	2.383	2.902	3.642	4.419	5.404	7.836	10.316	12.774	15.549	18.132	20.810