# KUNSTWERK 4231-031

## DWARSPROFIEL 9

Km 235.75m
Hsch 1/100
Lsch 1/100
Vvlak 8.00 T.A.W.

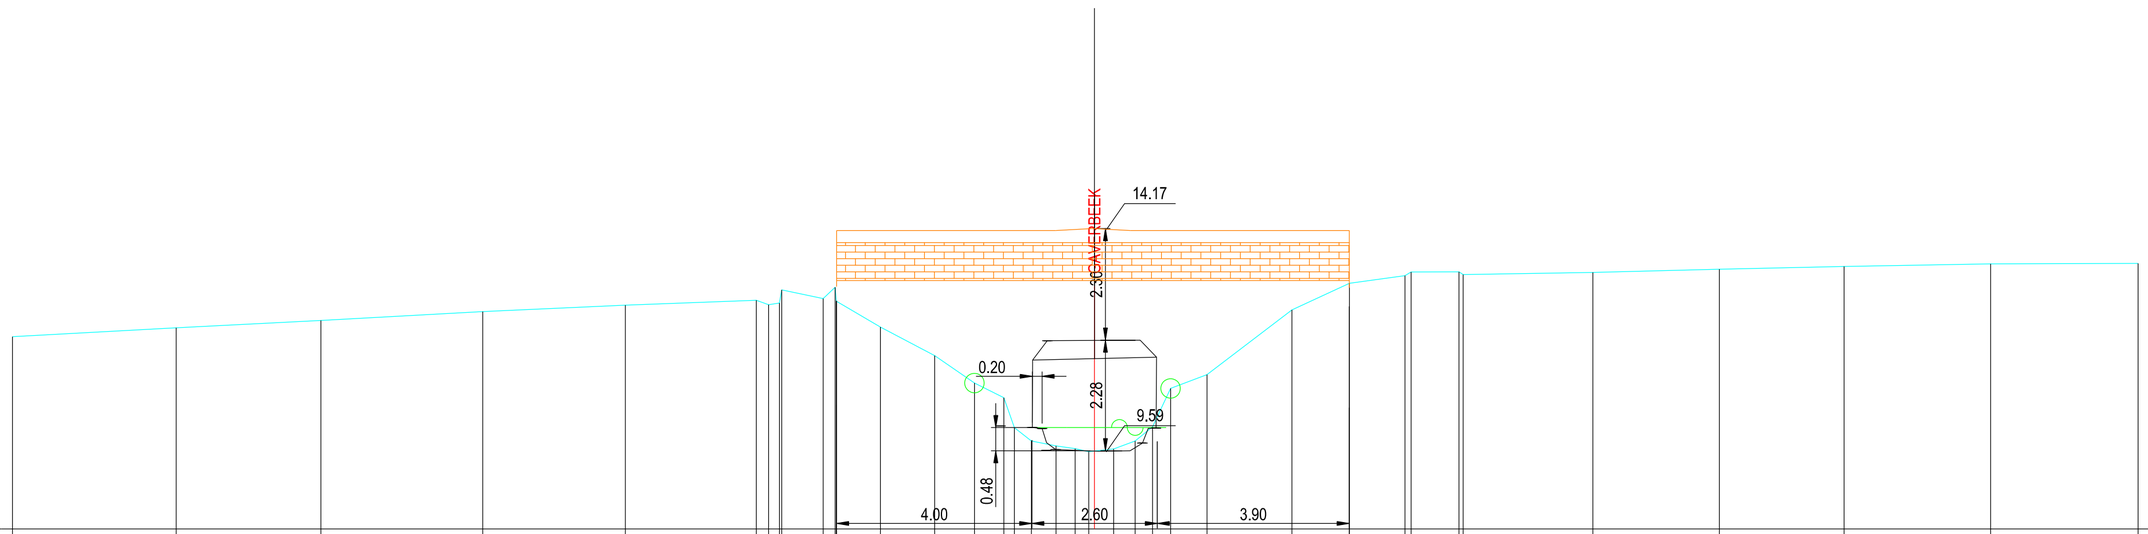


| | | |