DWARSPROFIEL 99

Km 3924.24m
Hsch 1/100
Lsch 1/100
Vvlak 10.00 T.A.W.

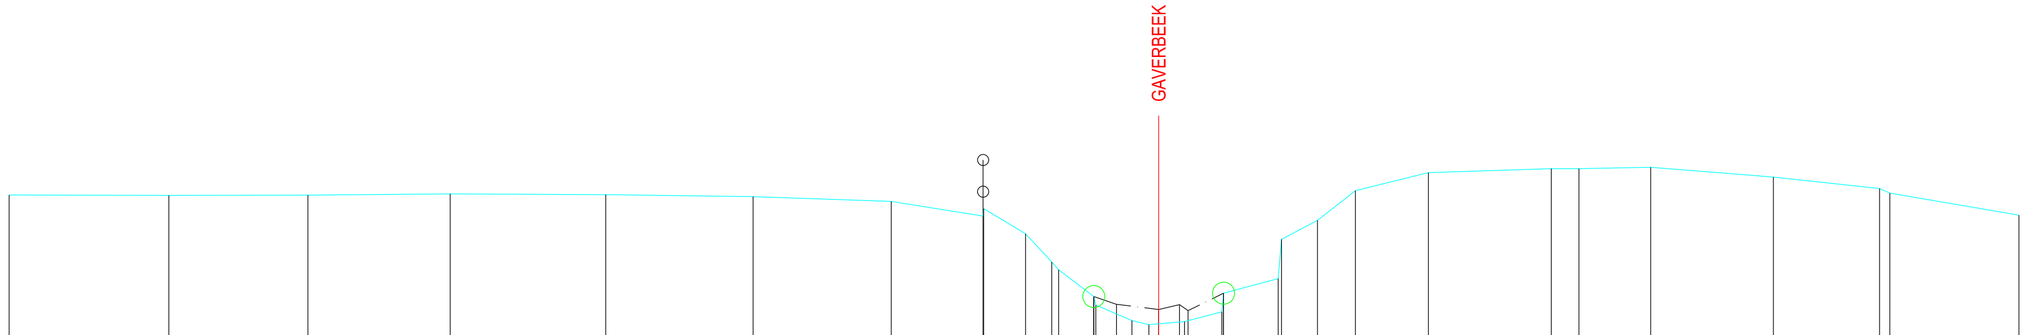

BODEMPEIL	13.553	13.544	13.549	13.573	13.559	13.523	13.435	13.369	12.846	12.333 12.180	11.702 11.702	11.265 11.190	11.246	11.763 11.763	12.928 12.744	13.089	13.630	13.961	14.032	14.033	14.057	13.880	13.670 13.585	13.184			
SLIB											11.702	11.561	11.465	11.554 11.445	11.763												
TUSSENAFSTAND	1.557	2.910	2.535	2.591	2.833	2.685	2.517	1.673	0.811	0.763	0.476 0.127	0.640 0.035	0.659	0.309 0.179	0.471	0.680 0.031	0.995	0.662	0.653	0.692	1.330	2.237	0.506	1.306	2.236	1.934	0.187	2.352	
KUMULAFSTAND	-20.943	-18.033	-15.498	-12.907	-10.074	-7.389	-4.872	-3.188	-2.425	-1.949 -1.822	-1.182	-0.488	-0.179 0.000	0.471	1.151	2.137 2.137	2.892	3.584	4.914	7.151	7.657	8.963	11.199	13.133 13.320	15.672			