


DWARSPROFIEL 252

Km 5.24m
Hsch 1/100
Lsch 1/100
Vvlak 10.00T.A.W.

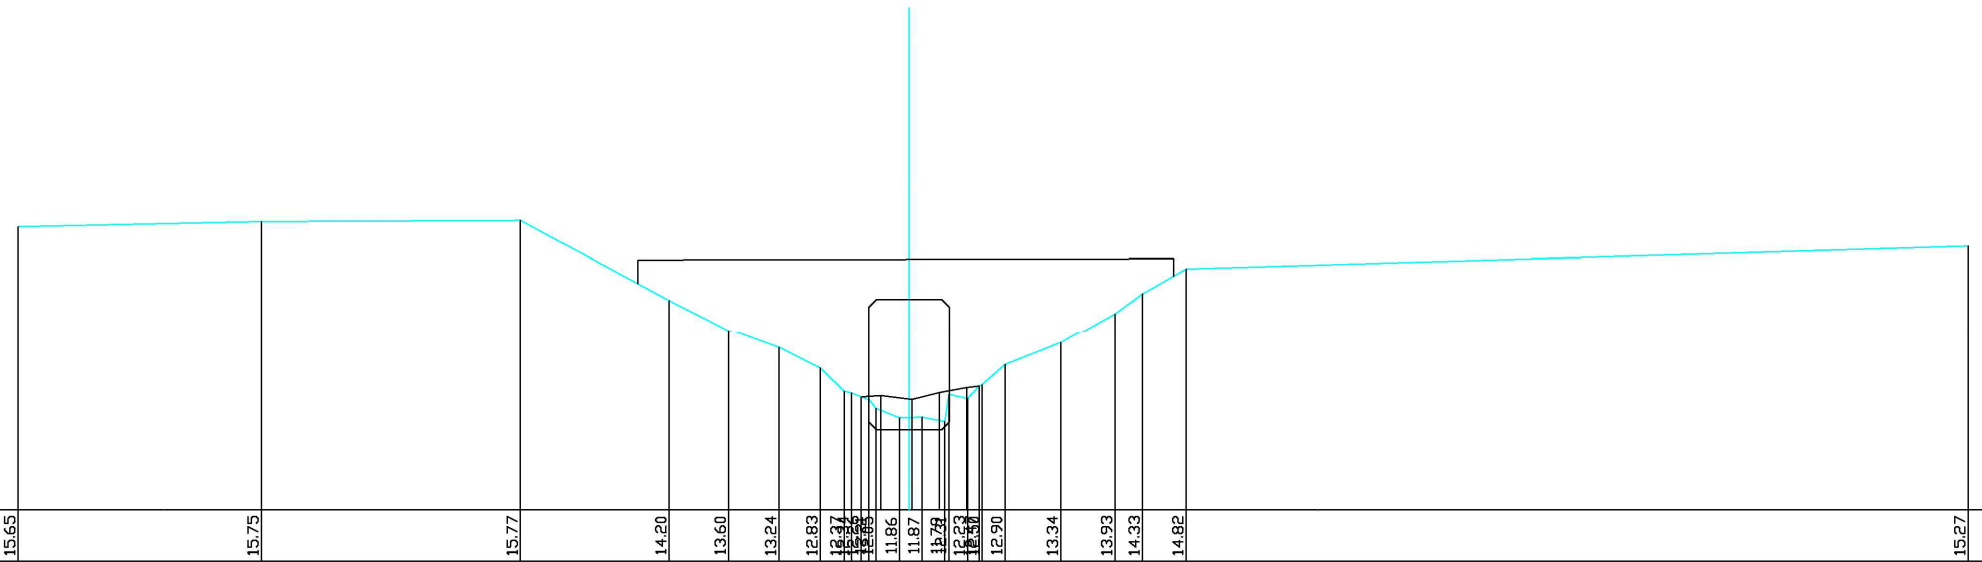

BODEMPEIL	15,65	15,75	15,77	14,20	13,60	13,24	12,83	12,37	11,86	11,87	11,79	12,23	12,90	13,34	13,93	14,33	14,82	15,27
SLIBBODEM								12,26	12,29	12,21	12,35	12,45						
CUMULAFSTAND	-17,71	-12,87	-7,72	-4,77	-3,59	-2,58	-1,77	-1,22	-0,99	-0,19	0,68	0,79	1,17	1,48	1,91	3,02	4,10	4,65
TUSSENAFSTAND	12,29	4,84	5,15	2,95	1,18	1,01	0,82	0,48	0,47	0,26	0,43	0,36	0,46	1,11	1,08	0,55	0,87	15,55