


DWARSPROFIEL 11

Hsch 1/100
Lsch 1/100
Vvlak -2.00T.A.W.

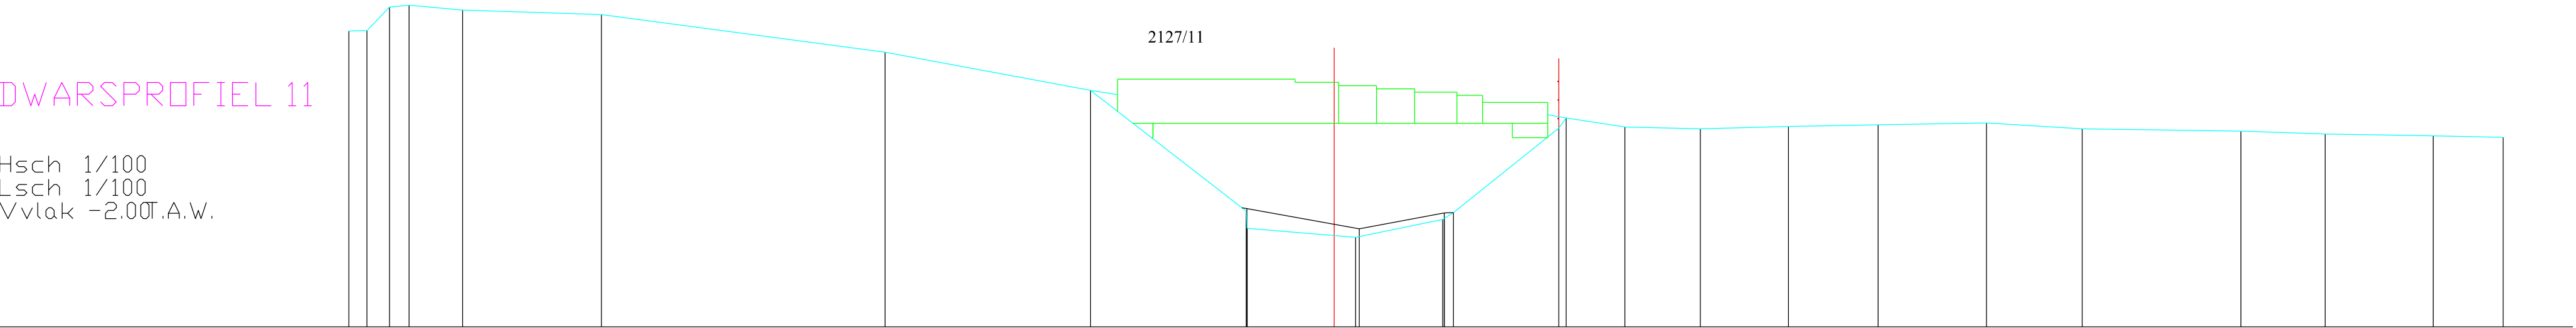

BODEMPEIL	4.36	4.36	4.87	4.91	4.81	4.71	3.90	3.08	0.49	0.12	-0.08	0.31	0.46	2.27	2.49	2.30	2.26	2.30	2.34	2.38	2.26	2.21	2.14	2.10	2.07
SLIBBODEM	-21.17	-20.78	-20.30	-19.88	-18.73	-15.75	-9.65	-5.24	-1.89	0.54	0.11	2.33	2.56	4.83	4.99	6.25	7.87	9.76	11.69	14.02	16.07	19.48	21.30	23.62	25.12
CUMULAFSTAND	0.39	0.49	0.42	1.15	2.98	6.10	4.41	3.35	0.02	1.87	0.46	1.87	0.03	0.20	2.26	0.16	1.26	1.62	1.90	1.93	2.33	2.06	3.41	1.81	2.32
TUSSENAFSTAND	0.39	0.49	0.42	1.15	2.98	6.10	4.41	3.35	0.02	1.87	0.46	1.87	0.03	0.20	2.26	0.16	1.26	1.62	1.90	1.93	2.33	2.06	3.41	1.81	2.32