


DWARSPROFIEL 26

Hsch 1/100
Lsch 1/100
Vvlak -2.00T.A.W.

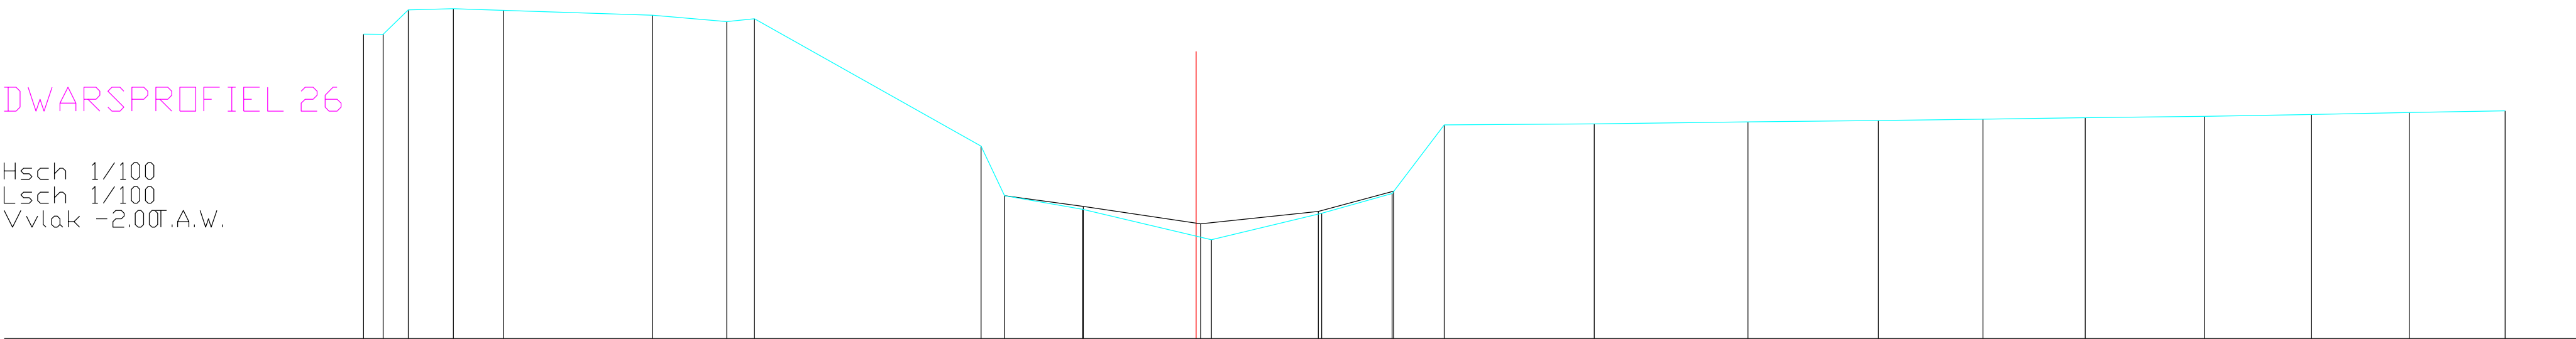

BODEMPEIL	436	436	487	489	486		475	462	468		202	098		070		006		062		103	246		248		253		255		258		261		264		268		272		276	
SLIBBODEM												098		076		039		066		108																				
CUMULAFSTAND	-1738	-1697	-1644	-1550	-1445		-1134	-979	-922		-449	-400		-238		000	032	262		409	518		831		1152		1424		1642		1855		2105		2328		2532		2732	
TUSSENAFSTAND	041	052	094	105		311		155	057		473	049	162		238	032	230		147	109		313		321		272		218		213		249		223		204		200		