


DWARSPROFIEL 62

Hsch 1/100
Lsch 1/100
Vvlak -2.000 A.W.

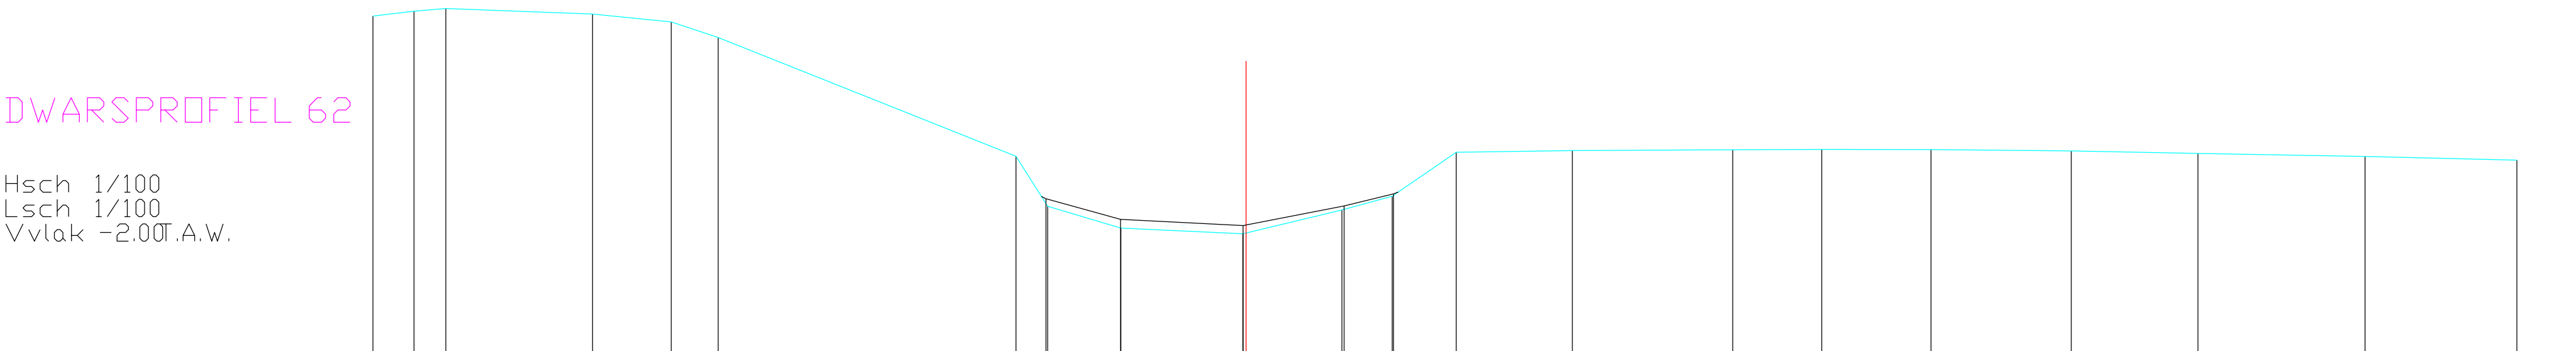

BODEMPEIL	4.92	5.02	5.07		4.96	4.80	4.48		2.06	1.04	0.59		0.48		0.96	1.24	2.14		2.17		2.19		2.20		2.19		2.17		2.11		2.05		1.98
SLIBBODEM										1.19	0.77		0.64		1.04	1.29																	
CUMULAFSTAND	-17.85	-17.00	-16.35		-13.36	-11.75	-10.79		-4.70	-4.06	-2.56		-0.07	0.00	1.96	2.99	4.29		6.67		9.95		11.76		13.99		16.86		19.45		22.87		25.97
TUSSENAFSTAND	0.84	0.65		3.00		1.61	0.96		6.09	0.65	1.50		2.49	0.07	1.96	1.03	1.31		2.37		3.28		1.82		2.23		2.87		2.59		3.41		3.10