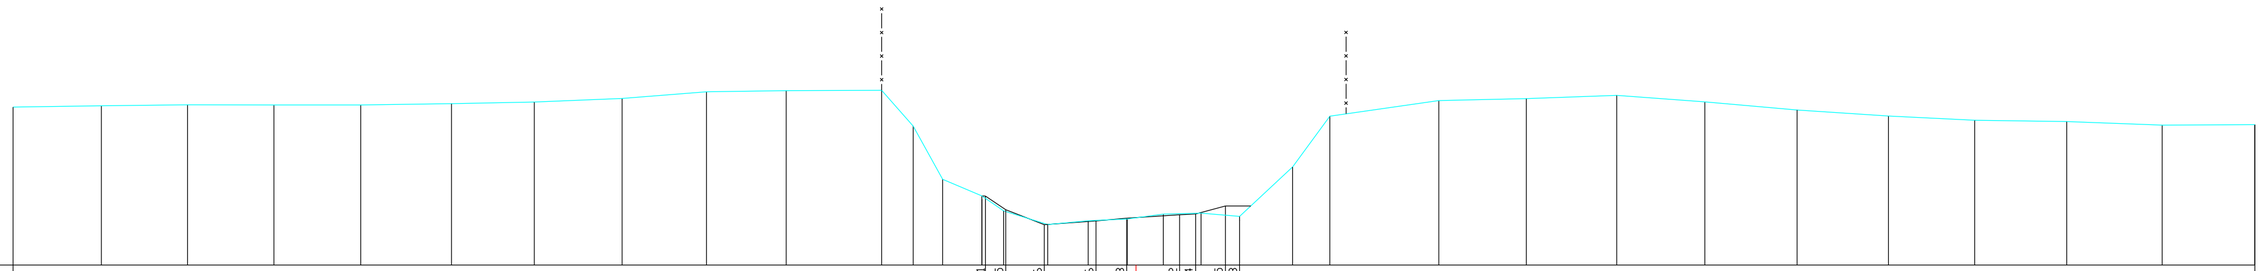

SCHALEN
HOOGTE 1: 100.00
LENGTE 1: 100.00
REFERENTIEVLAK 20.00

MATEN SLIB																	21.81	21.45	21.06	21.16	21.23		21.32	21.34	21.55	21.18																
TUSSENAFSTANDEN SLIB		25.54																0.54	1.01	1.36	0.81	1.39		0.42	0.78	0.37		26.67														
GEKUMULEERDE AFSTANDEN SLIB	-29.49																-3.96	-3.42	-2.40	-1.05	-0.24	0.00	1.15	1.57	2.35	2.73																29.39
MATEN TERREIN	24.15	24.18	24.21	24.20	24.21	24.24	24.28	24.38	24.55	24.58	24.59	23.65	22.25	21.82	21.42	21.06	21.16	21.21	21.34	21.36		21.28	22.58	23.91	24.32	24.37	24.46	24.29	24.07	23.91	23.80	23.77	23.67	23.69								
TUSSENAFSTANDEN TERREIN		2.32	2.26	2.27	2.28	2.39	2.17	2.31	2.22	2.09	2.51	0.83	0.77	1.03	0.56	1.16	1.07	1.02	0.95	0.99	1.01	1.39	0.98	2.86	2.30	2.37	2.32	2.42	2.40	2.26	2.42	2.51	2.44								
GEKUMULEERDE AFSTANDEN TERREIN	-29.49	-27.17	-24.91	-22.64	-20.36	-17.98	-15.80	-13.50	-11.28	-9.19	-6.68	-5.85	-5.08	-4.05	-3.47	-2.32	-1.25	-0.23	0.72	1.71		2.73	4.12	5.10	7.96	10.25	12.63	14.95	17.37	19.77	22.03	24.45	26.96	29.39								