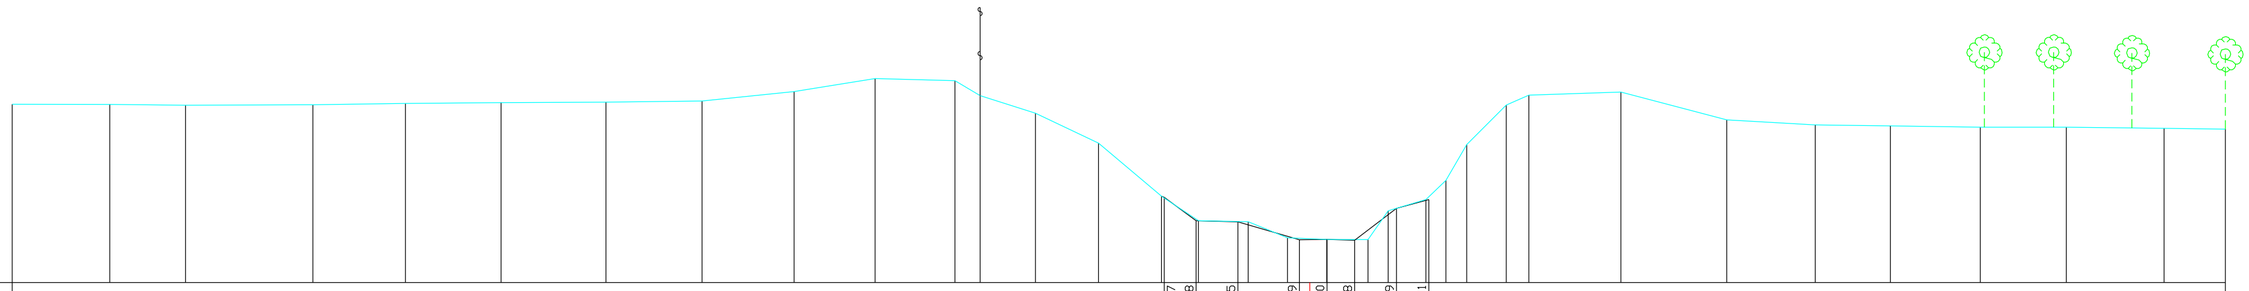

SCHALEN
HOOGTE 1: 100.00
LENGTE 1: 100.00
REFERENTIEVLAK 20.00

MATEN SLIB																	22.17	21.58	21.55	21.09	21.10	21.08	21.89	22.11												
TUSSENAFSTANDEN SLIB		29.39															0.81	1.07	1.57		0.71	0.70	1.07	0.82	20.33											
GEKUMULEERDE AFSTANDEN SLIB	-33.11																-3.78	-3.71	-2.90	-1.83	-0.27	0.44	1.15	2.21	3.04											23.36
MATEN TERREIN	24.54	24.54	24.52	24.53	24.57	24.59	24.60	24.63	24.87	25.20	25.15	24.77	24.32	23.56	22.20	21.57	21.55	21.14	21.10	21.09	21.83	22.11	22.60	23.52	24.52	24.78	24.86	24.15	24.02	23.99	23.96	23.96	23.93	23.91		
TUSSENAFSTANDEN TERREIN		2.49	1.93	3.25	2.36	2.44	2.68	2.45	2.35	2.07	2.04	0.64	1.41	1.61	1.61	0.91	1.27	1.01	1.00	1.05	0.51	0.86	0.51	0.41	1.01	0.58	2.35	2.70	2.26	1.91	2.29	2.20	2.49	1.57		
GEKUMULEERDE AFSTANDEN TERREIN	-33.11	-30.62	-28.68	-25.44	-23.08	-20.64	-17.96	-15.51	-13.16	-11.09	-9.05	-8.41	-7.00	-5.39	-3.78	-2.84	-1.57	-0.57	0.43	1.49	2.00	2.96	3.47	4.00	5.01	5.59	7.94	10.64	12.90	14.81	17.11	19.31	21.80	23.36		